


定図


閲覧用

# 換地図兼確定図

手町1丁目の一部

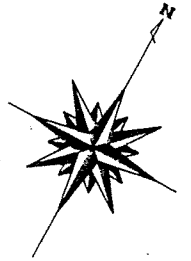

縮尺  $\frac{1}{500}$

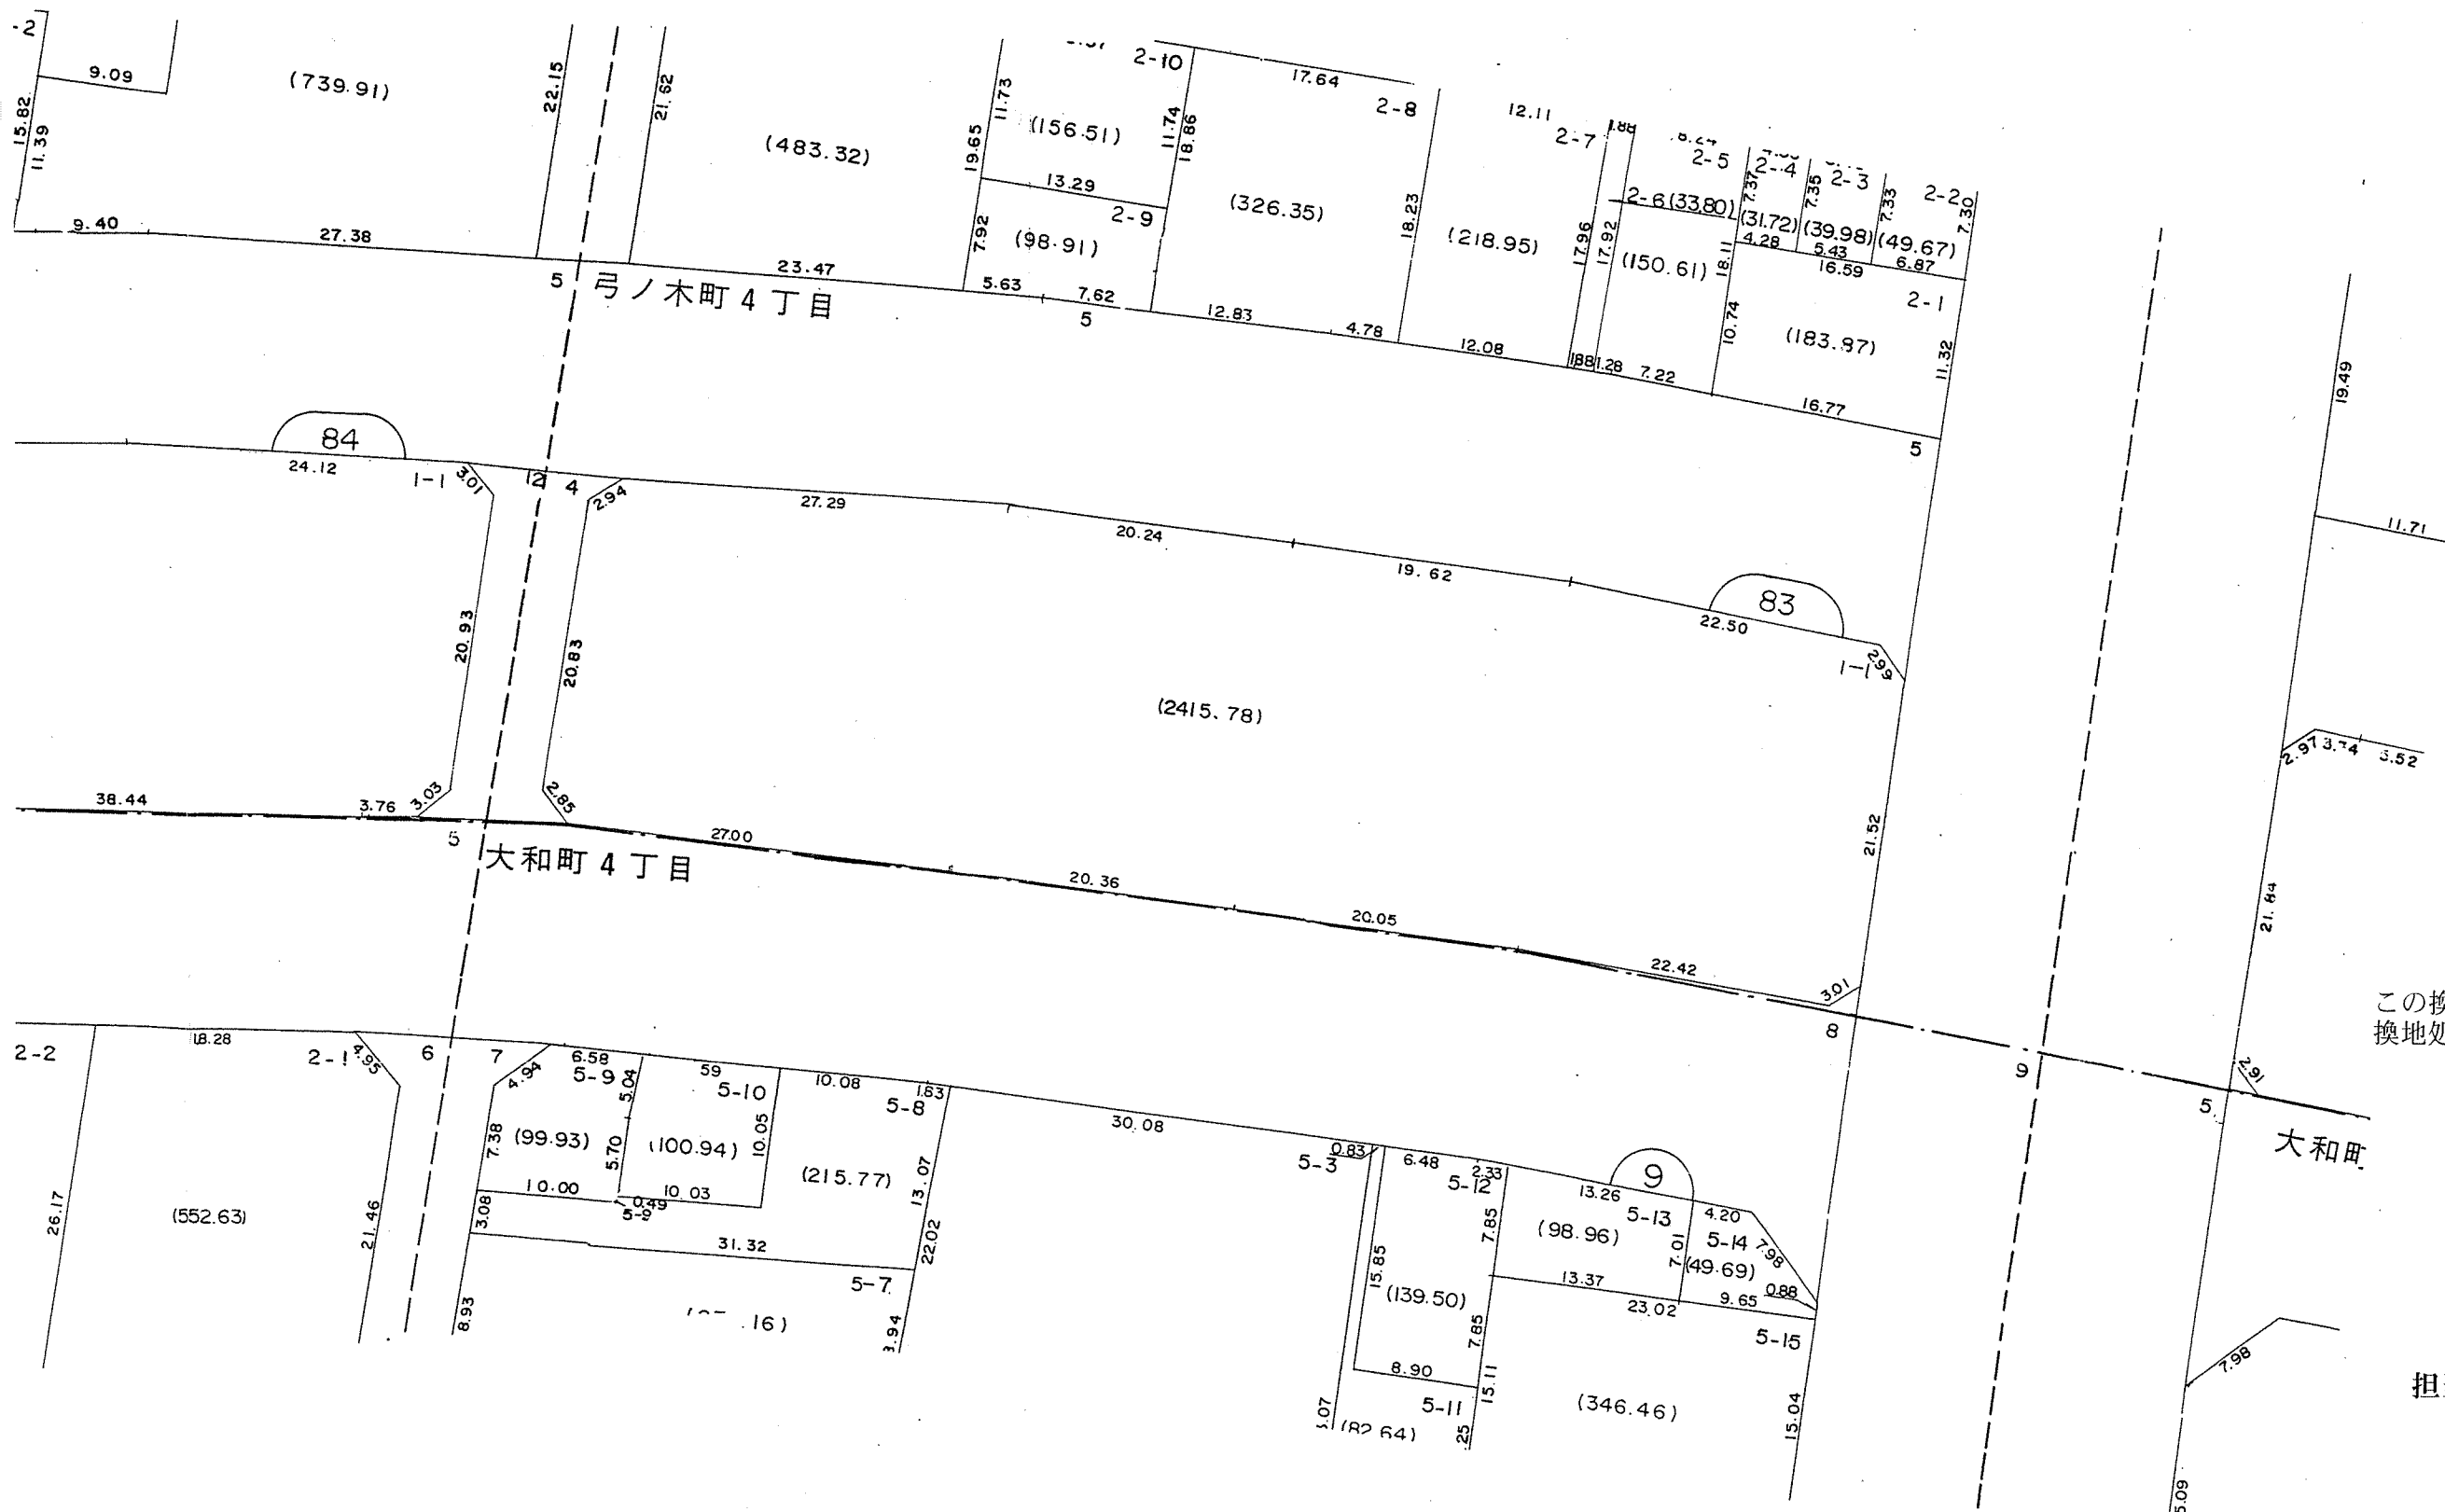

この換地図兼確定図は昭和61年2月13日の  
換地処分時の図面です。

担当課 神戸市都市局業務課