


閱覽用

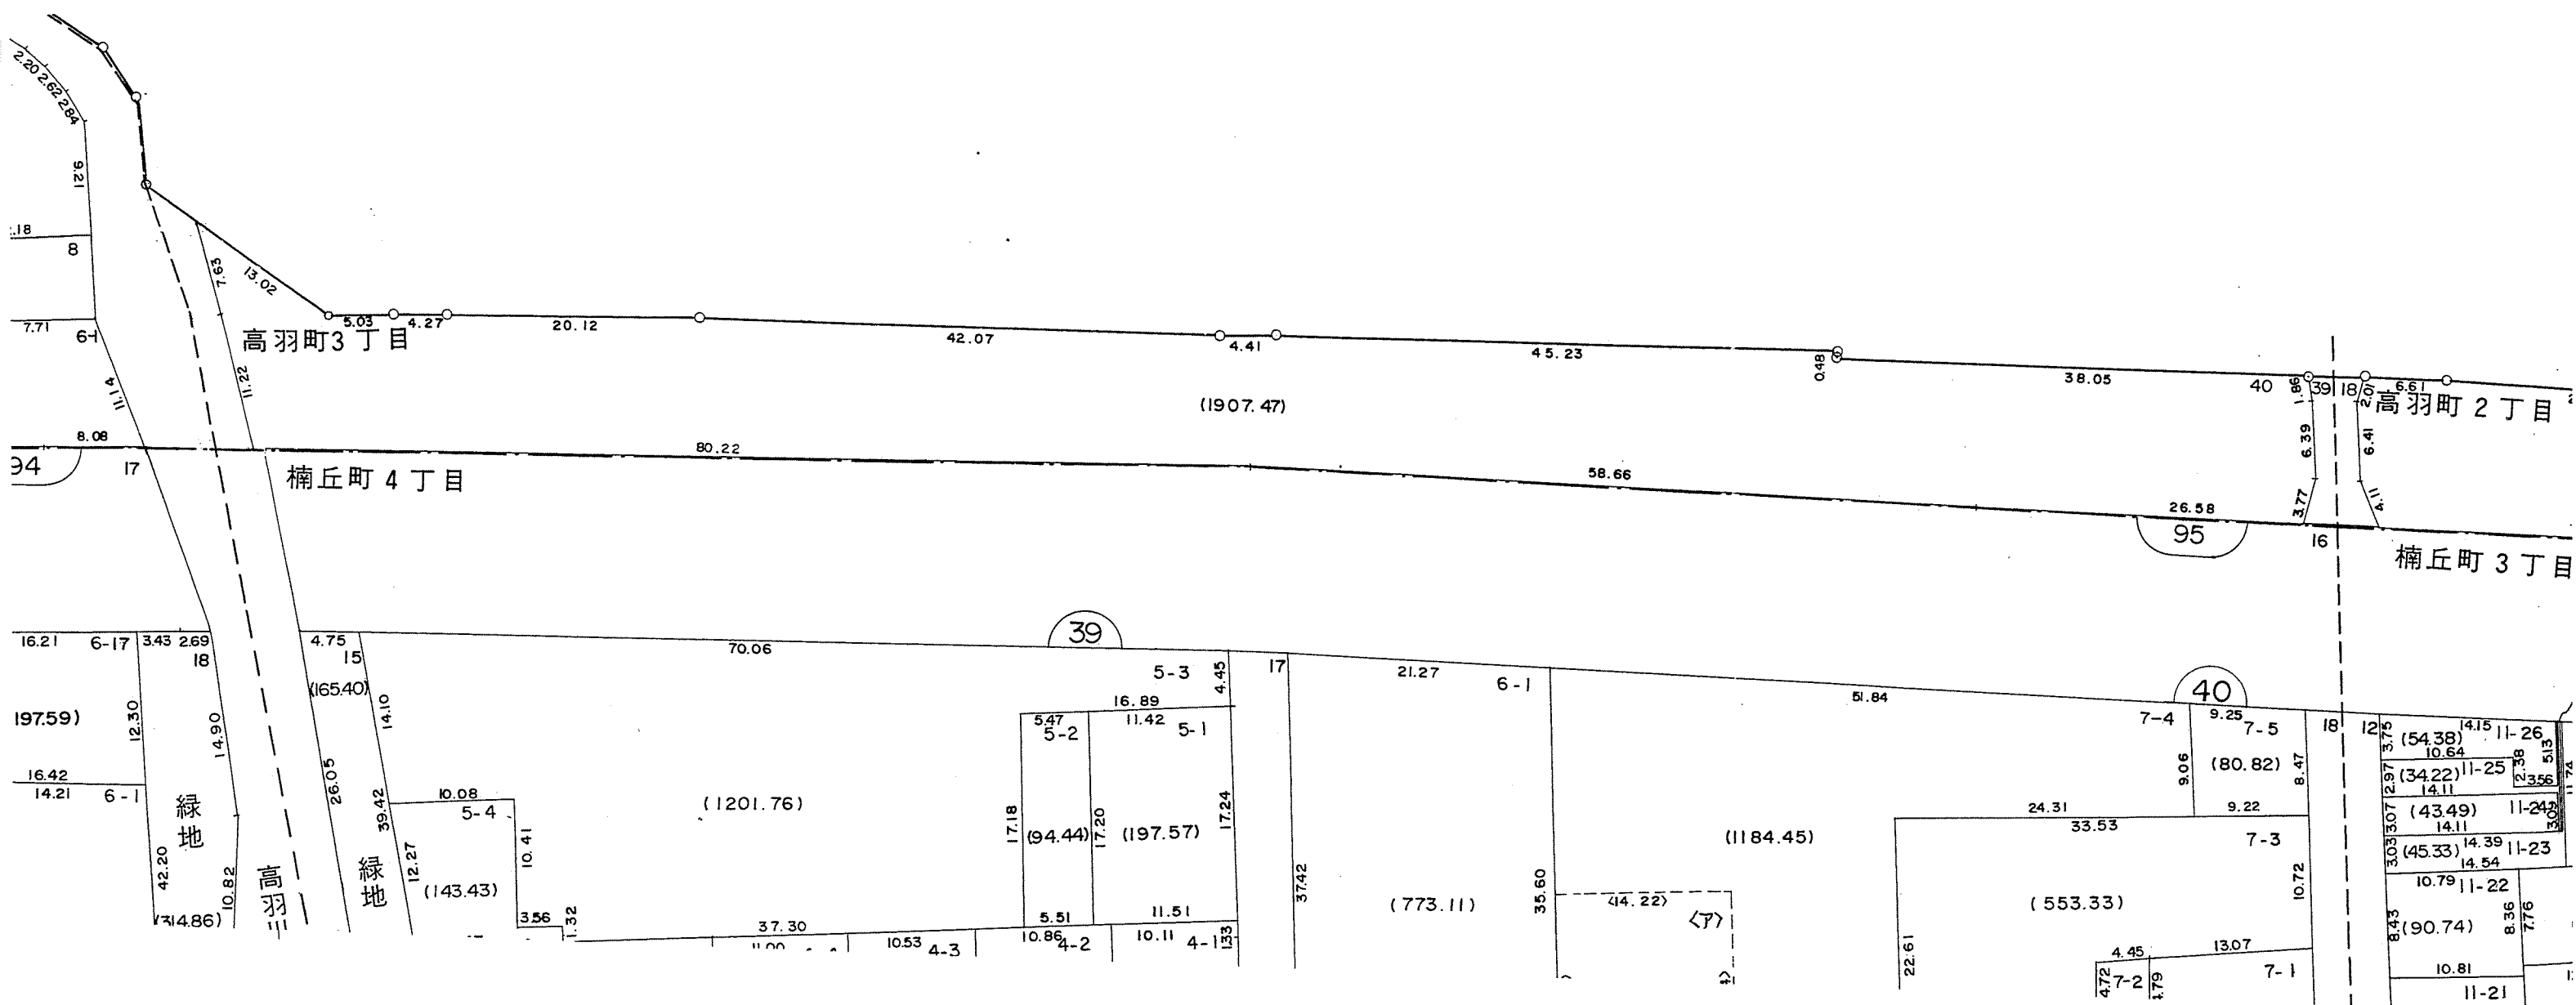

この換地図兼確定図は昭和61年2月13日の
換地処分時の図面です。