

閲覧用

# 換地図 兼 確定図


I-57-8

神戸市灘区高羽町5丁目の一部


この換地図兼確定図は昭和61年2月13日の換地処分時の図面です。



縮尺 1:500

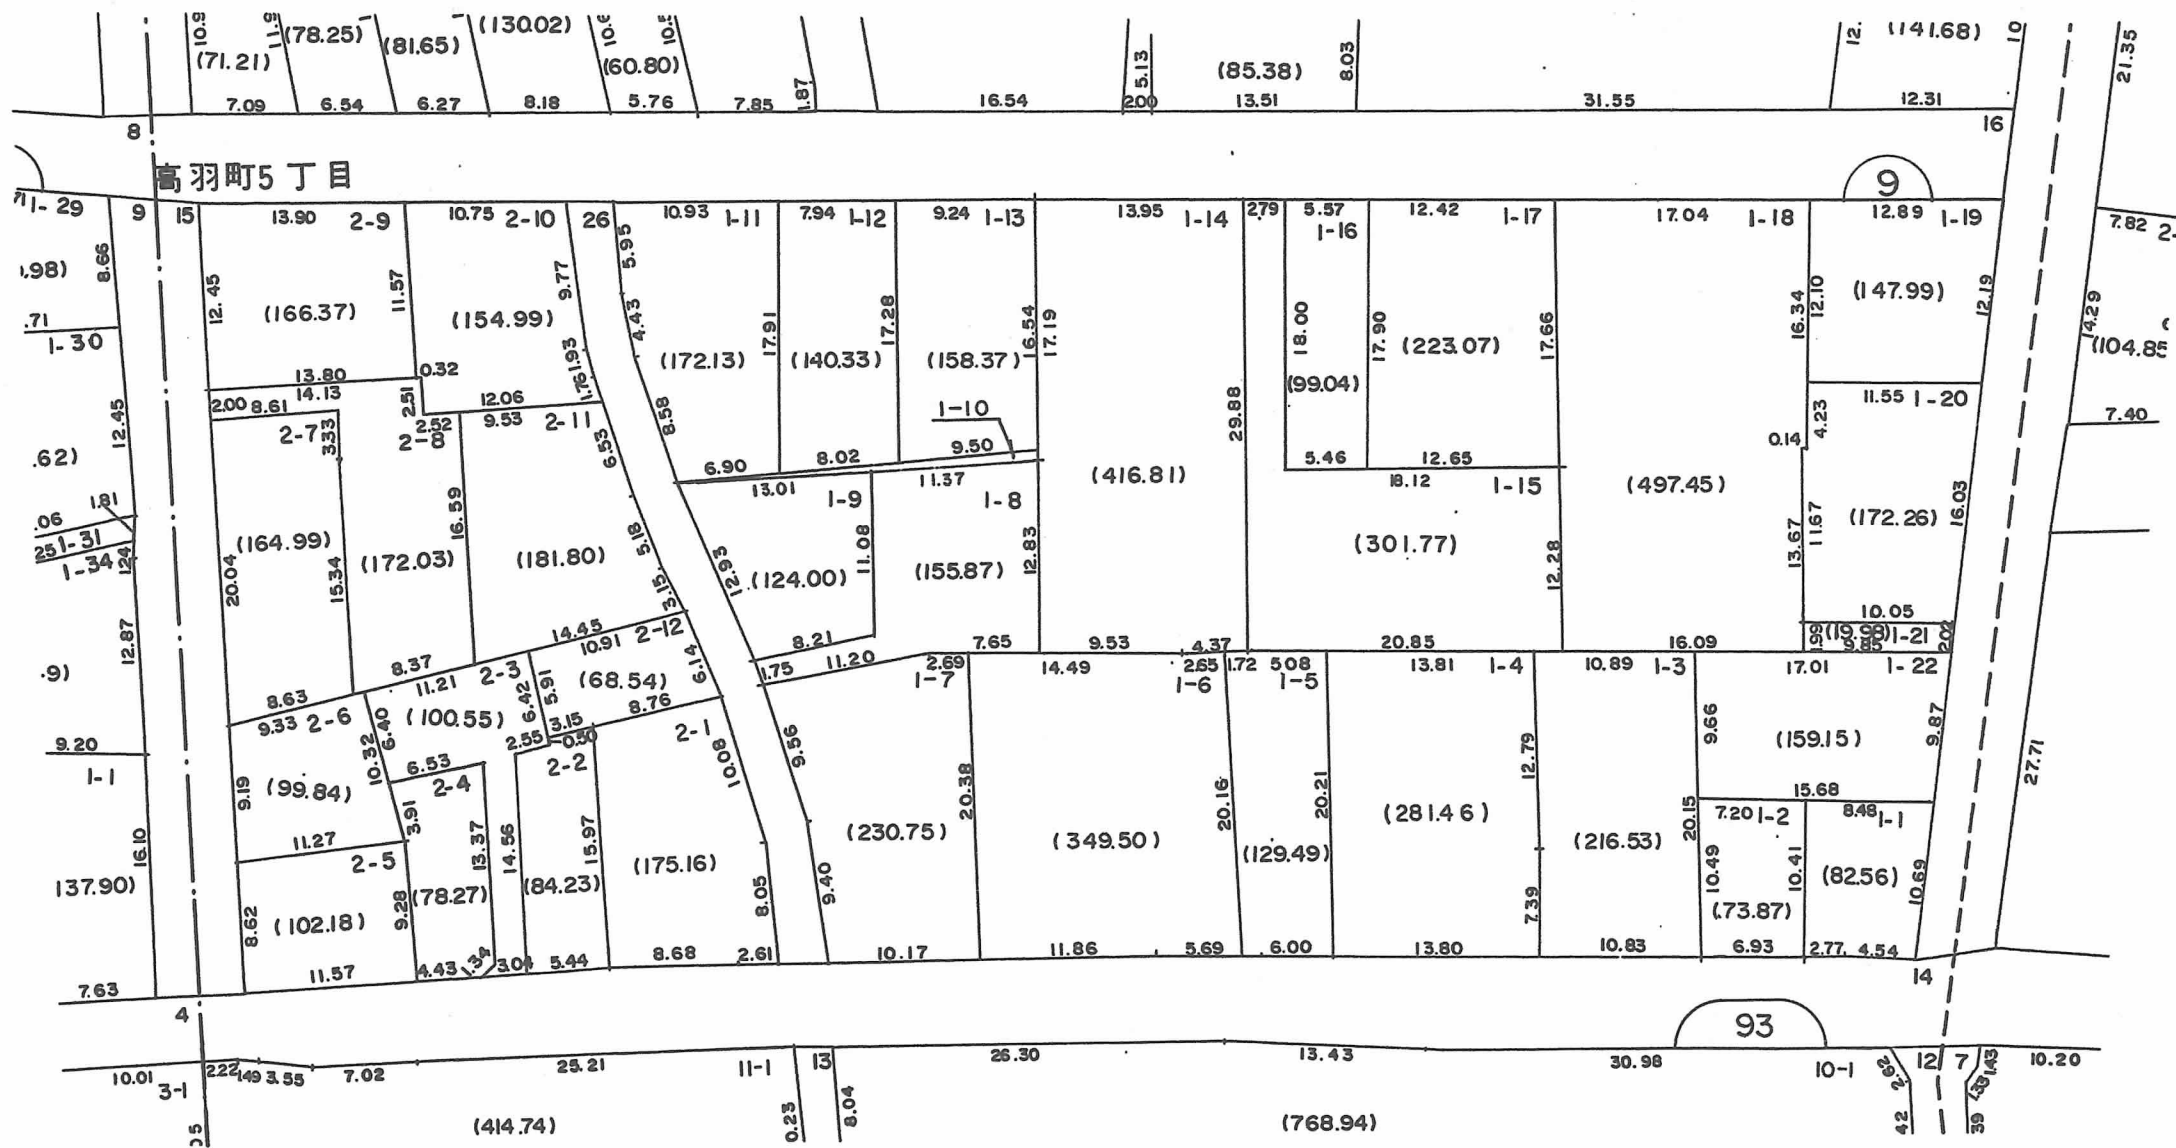

略図

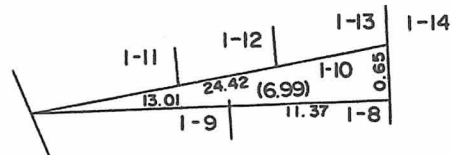

○印が換地です

地積はm<sup>2</sup>・辺長はmです