

II - 38 - 6


閱覽用

神戸市灘区中郷町2丁目

この換地図兼確定図は昭和61年2月13日の換地処分時の図面です。



縮尺 1:500

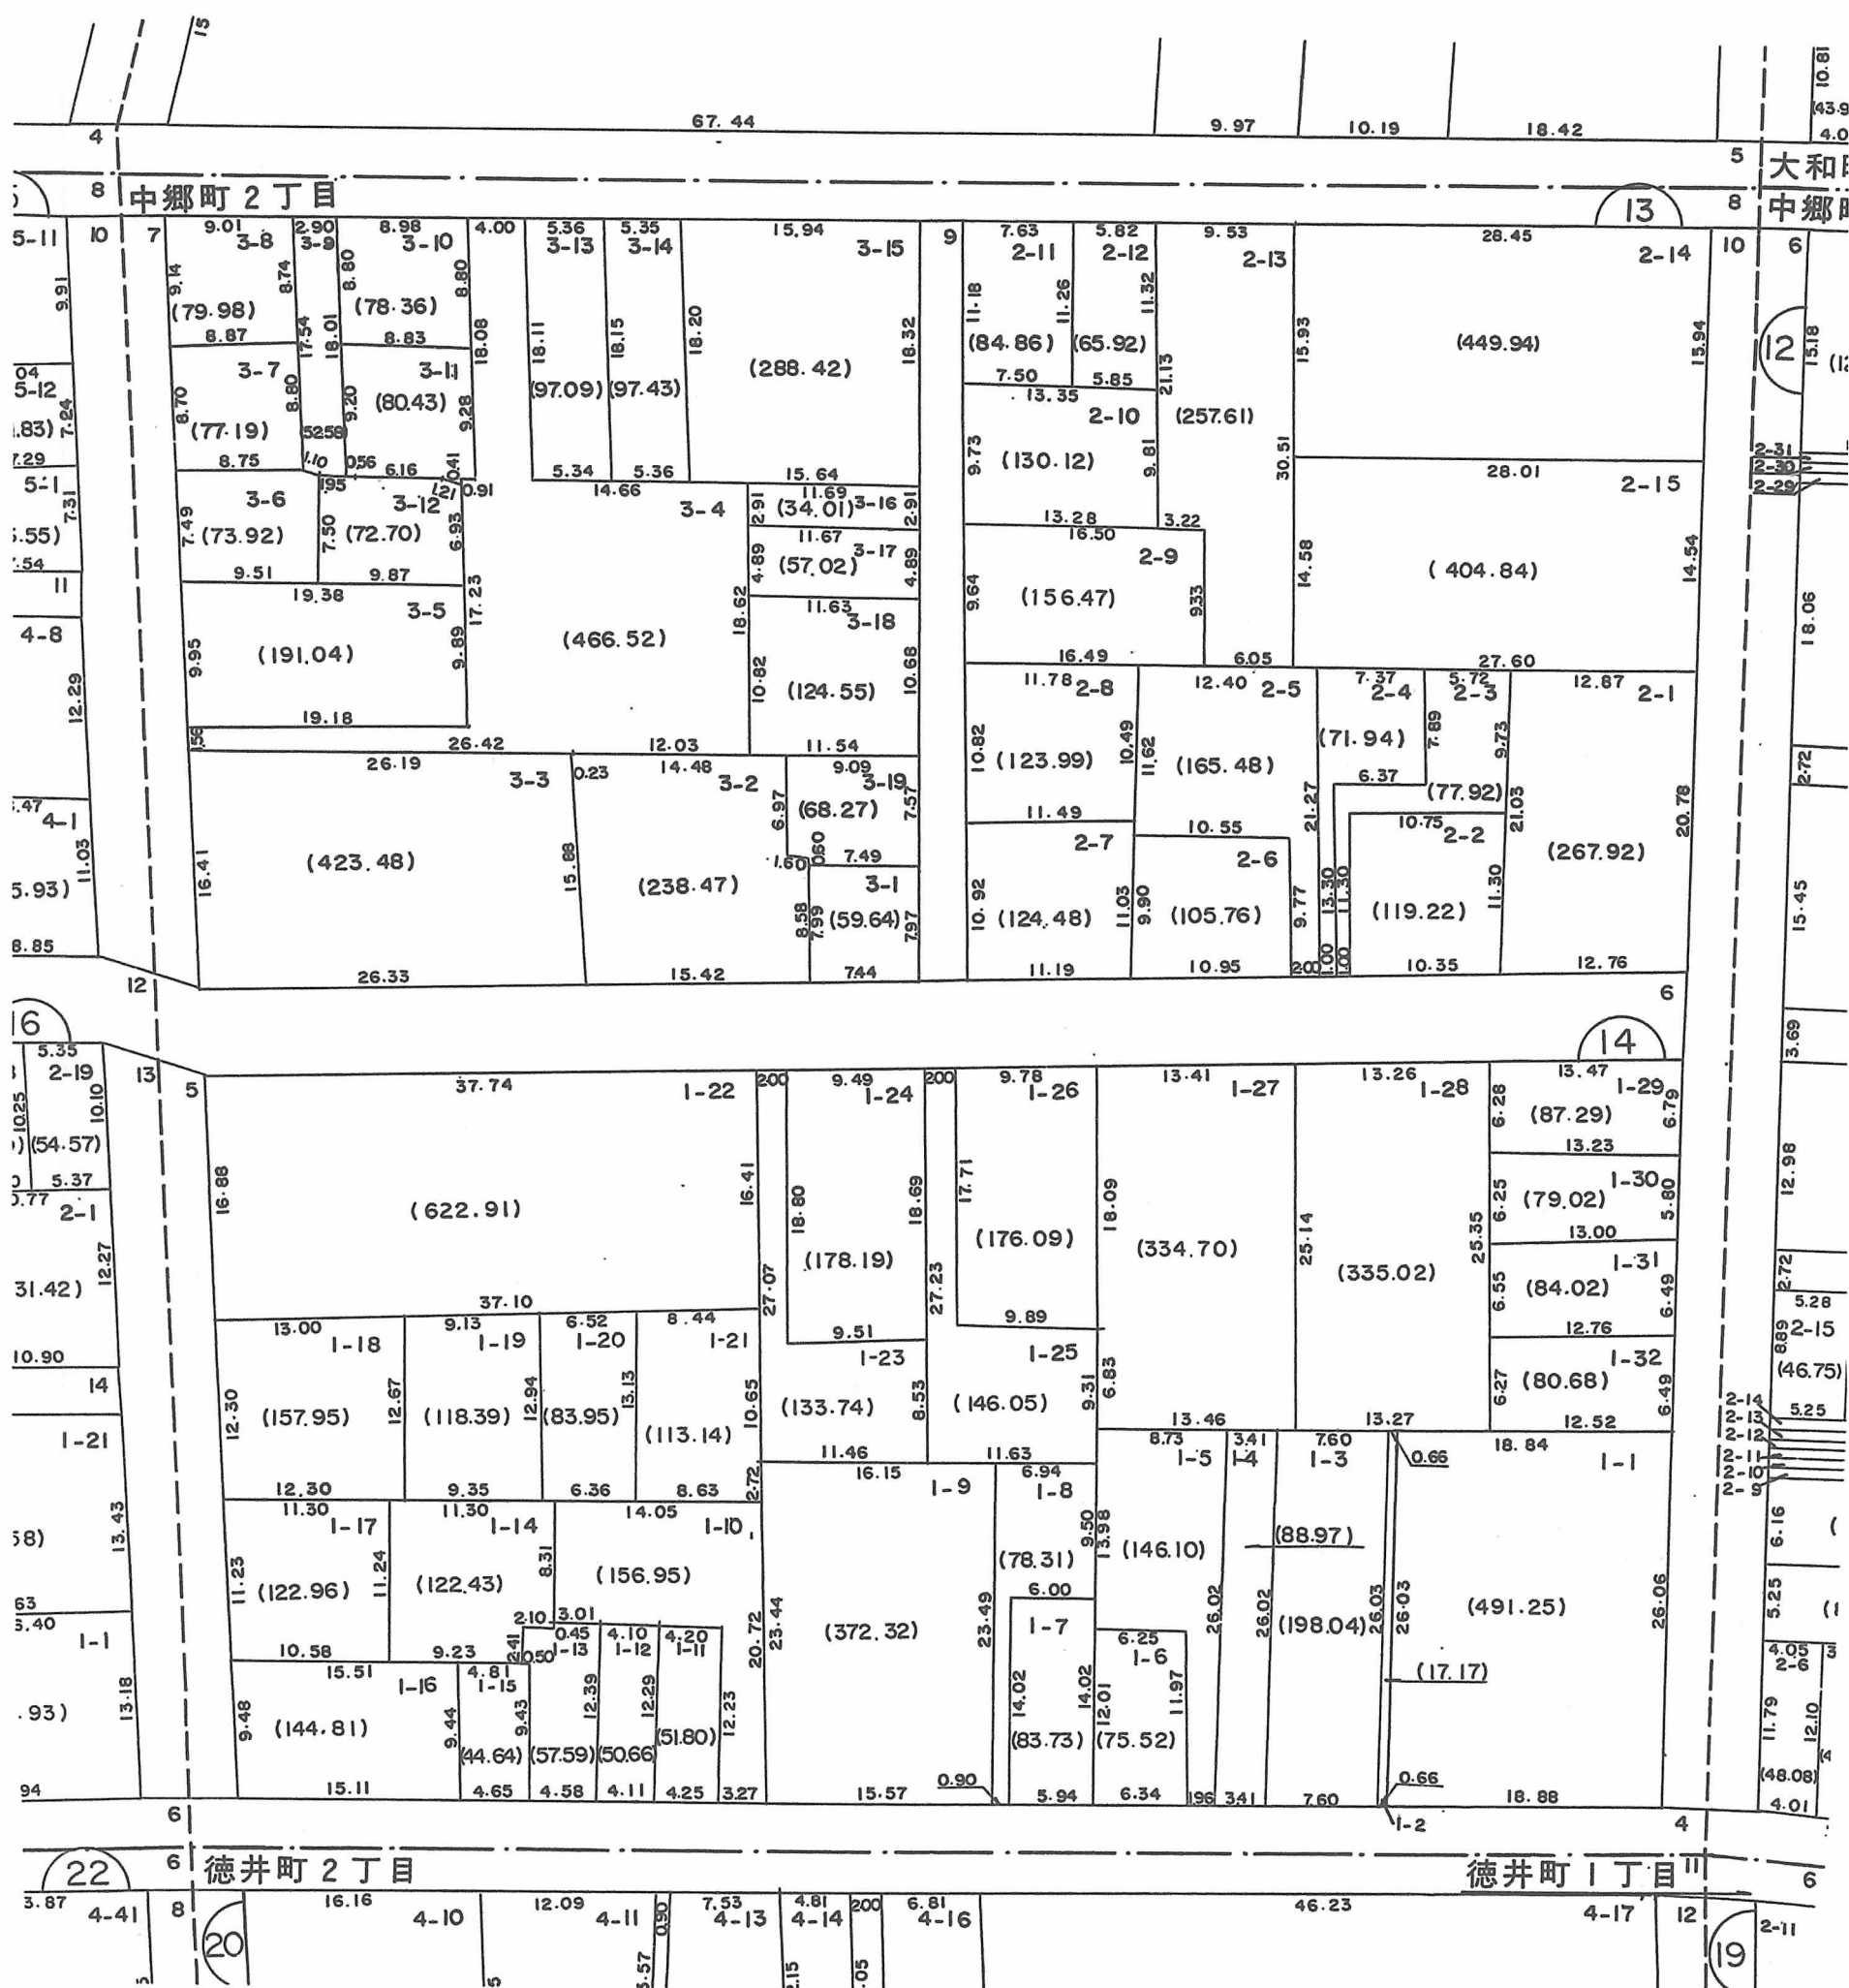

○印が換地です