

換地図 兼 確定図

閲覧用


神戸市灘区大和町1丁目

この換地図兼確定図は昭和61年2月13日の
換地処分時の図面です。



II-38-1

縮尺1:500

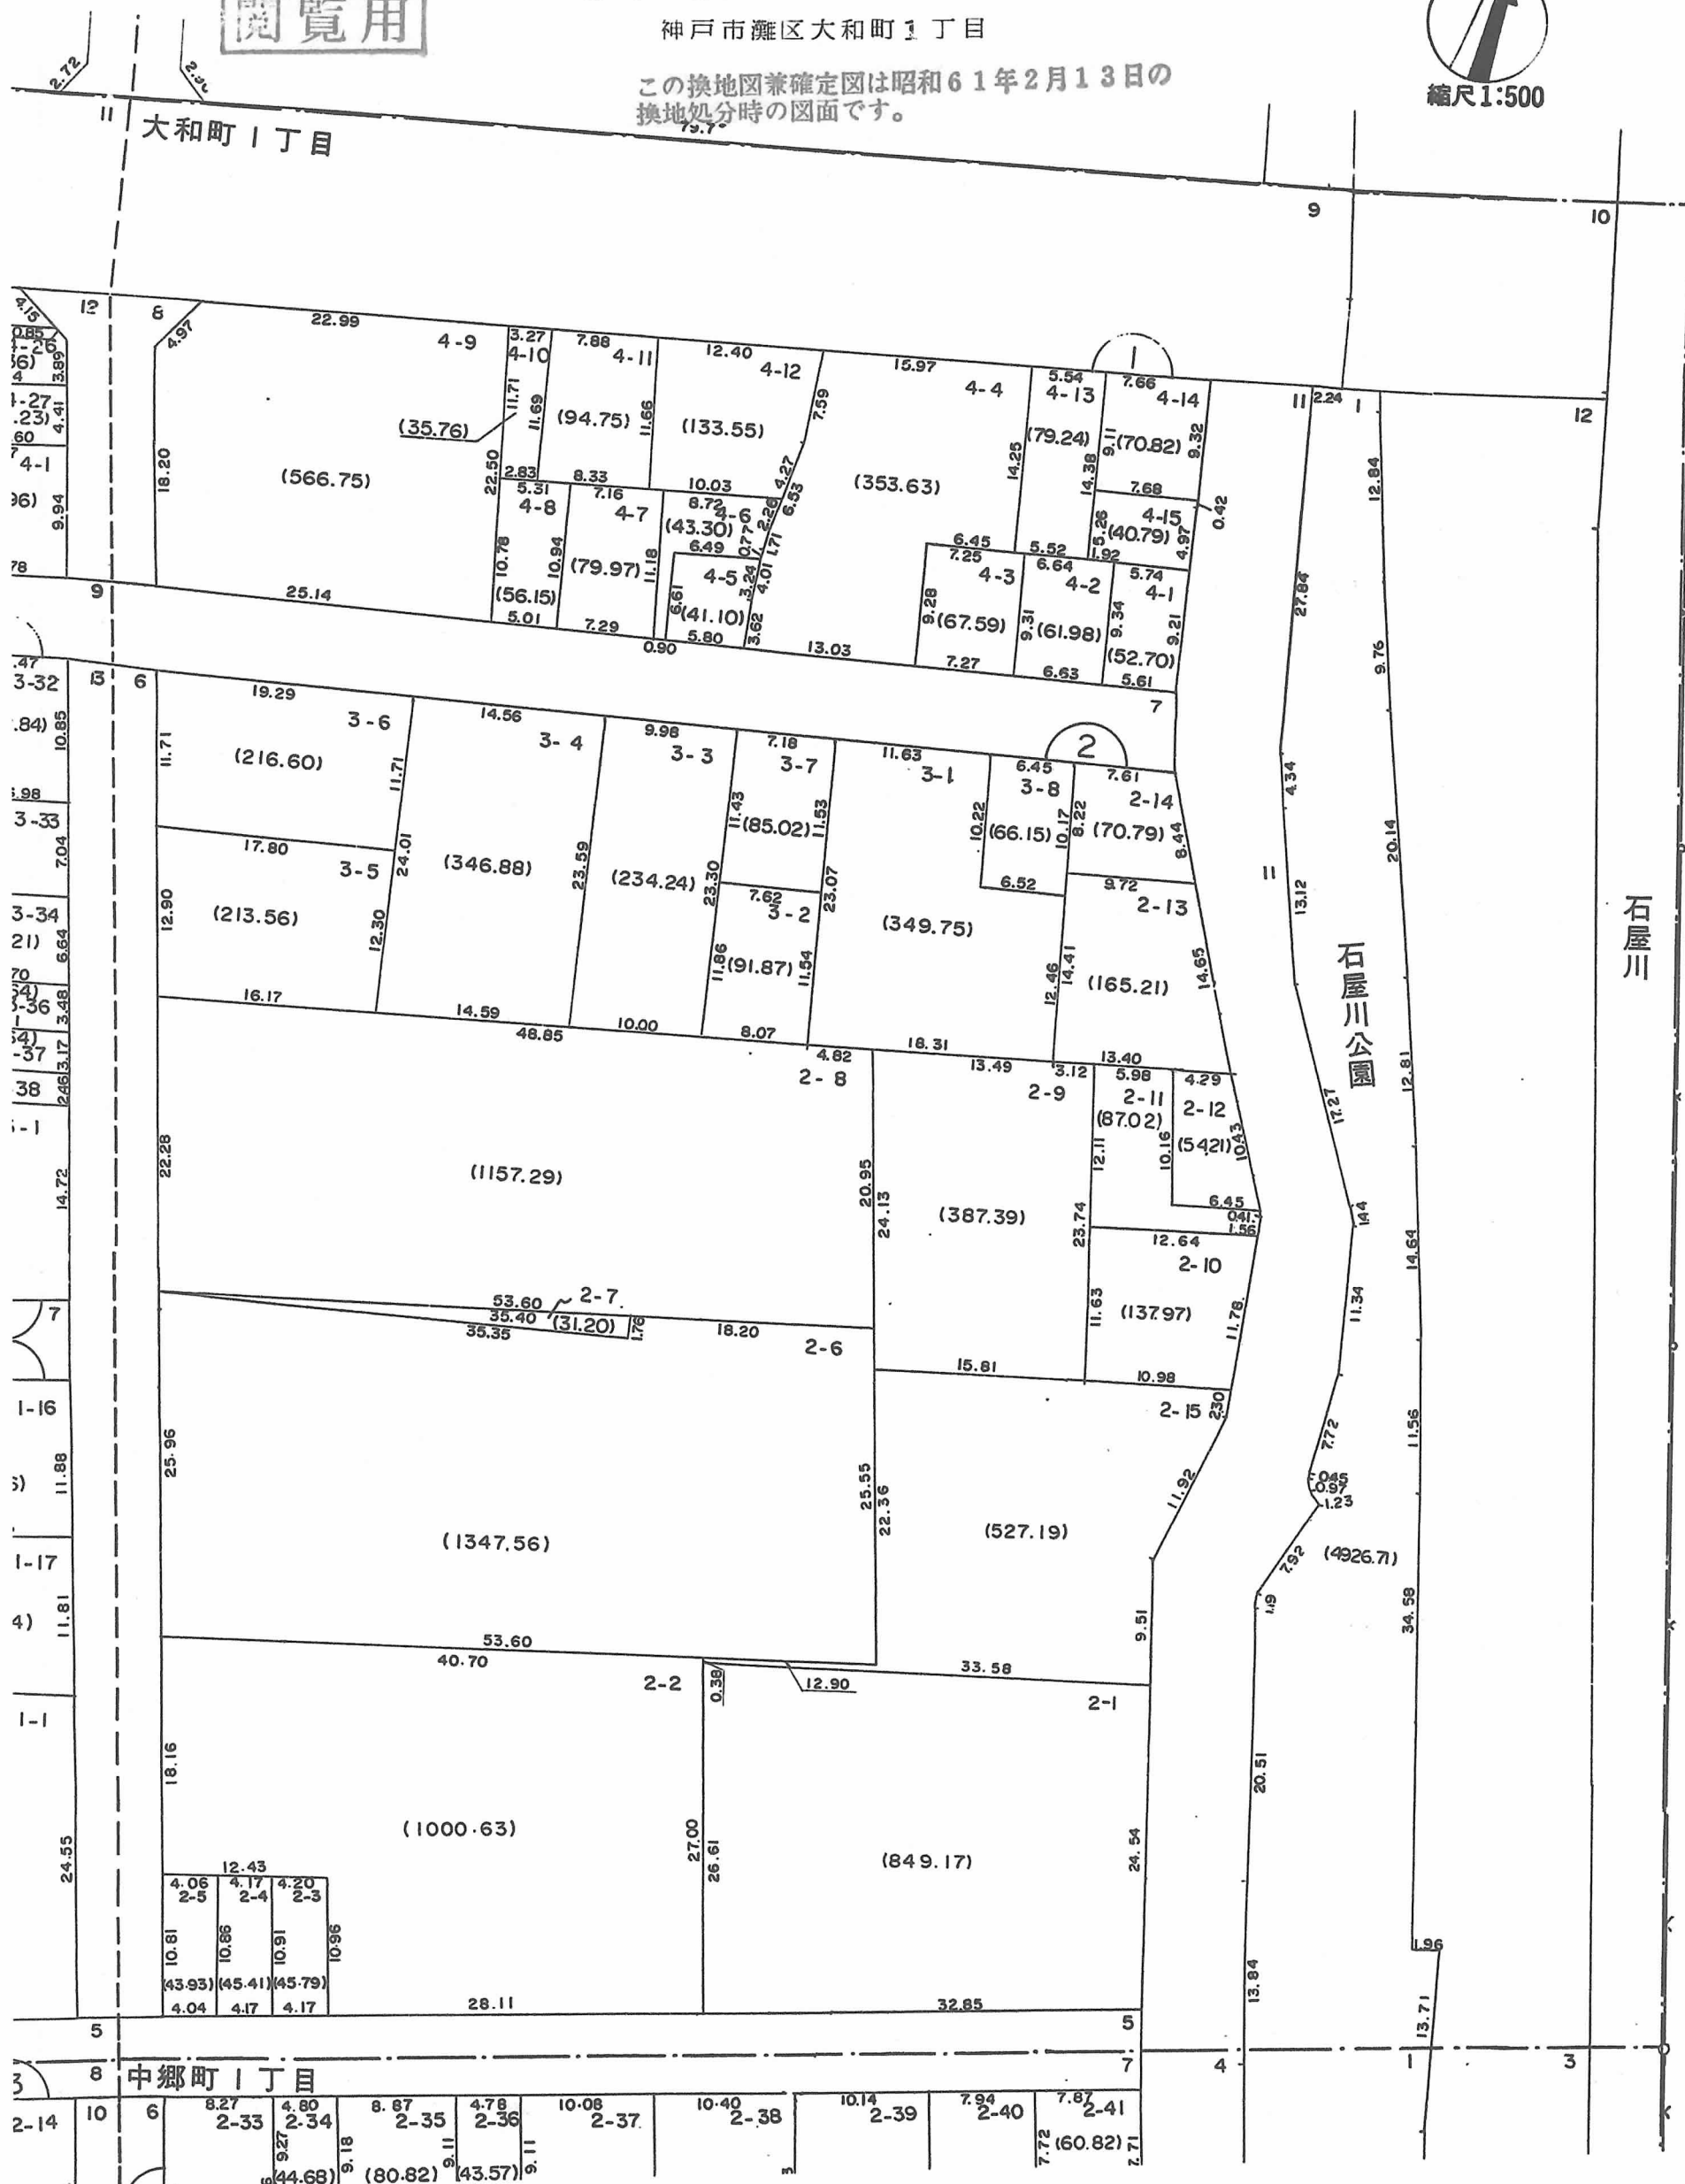

○印が換地です