

換地図 兼 確定図


神戸市灘区徳井町3丁目の一部

この換地図兼確定図は昭和61年2月13日の
換地処分時の図面です。

Ⅱ-38-12



縮尺1:500

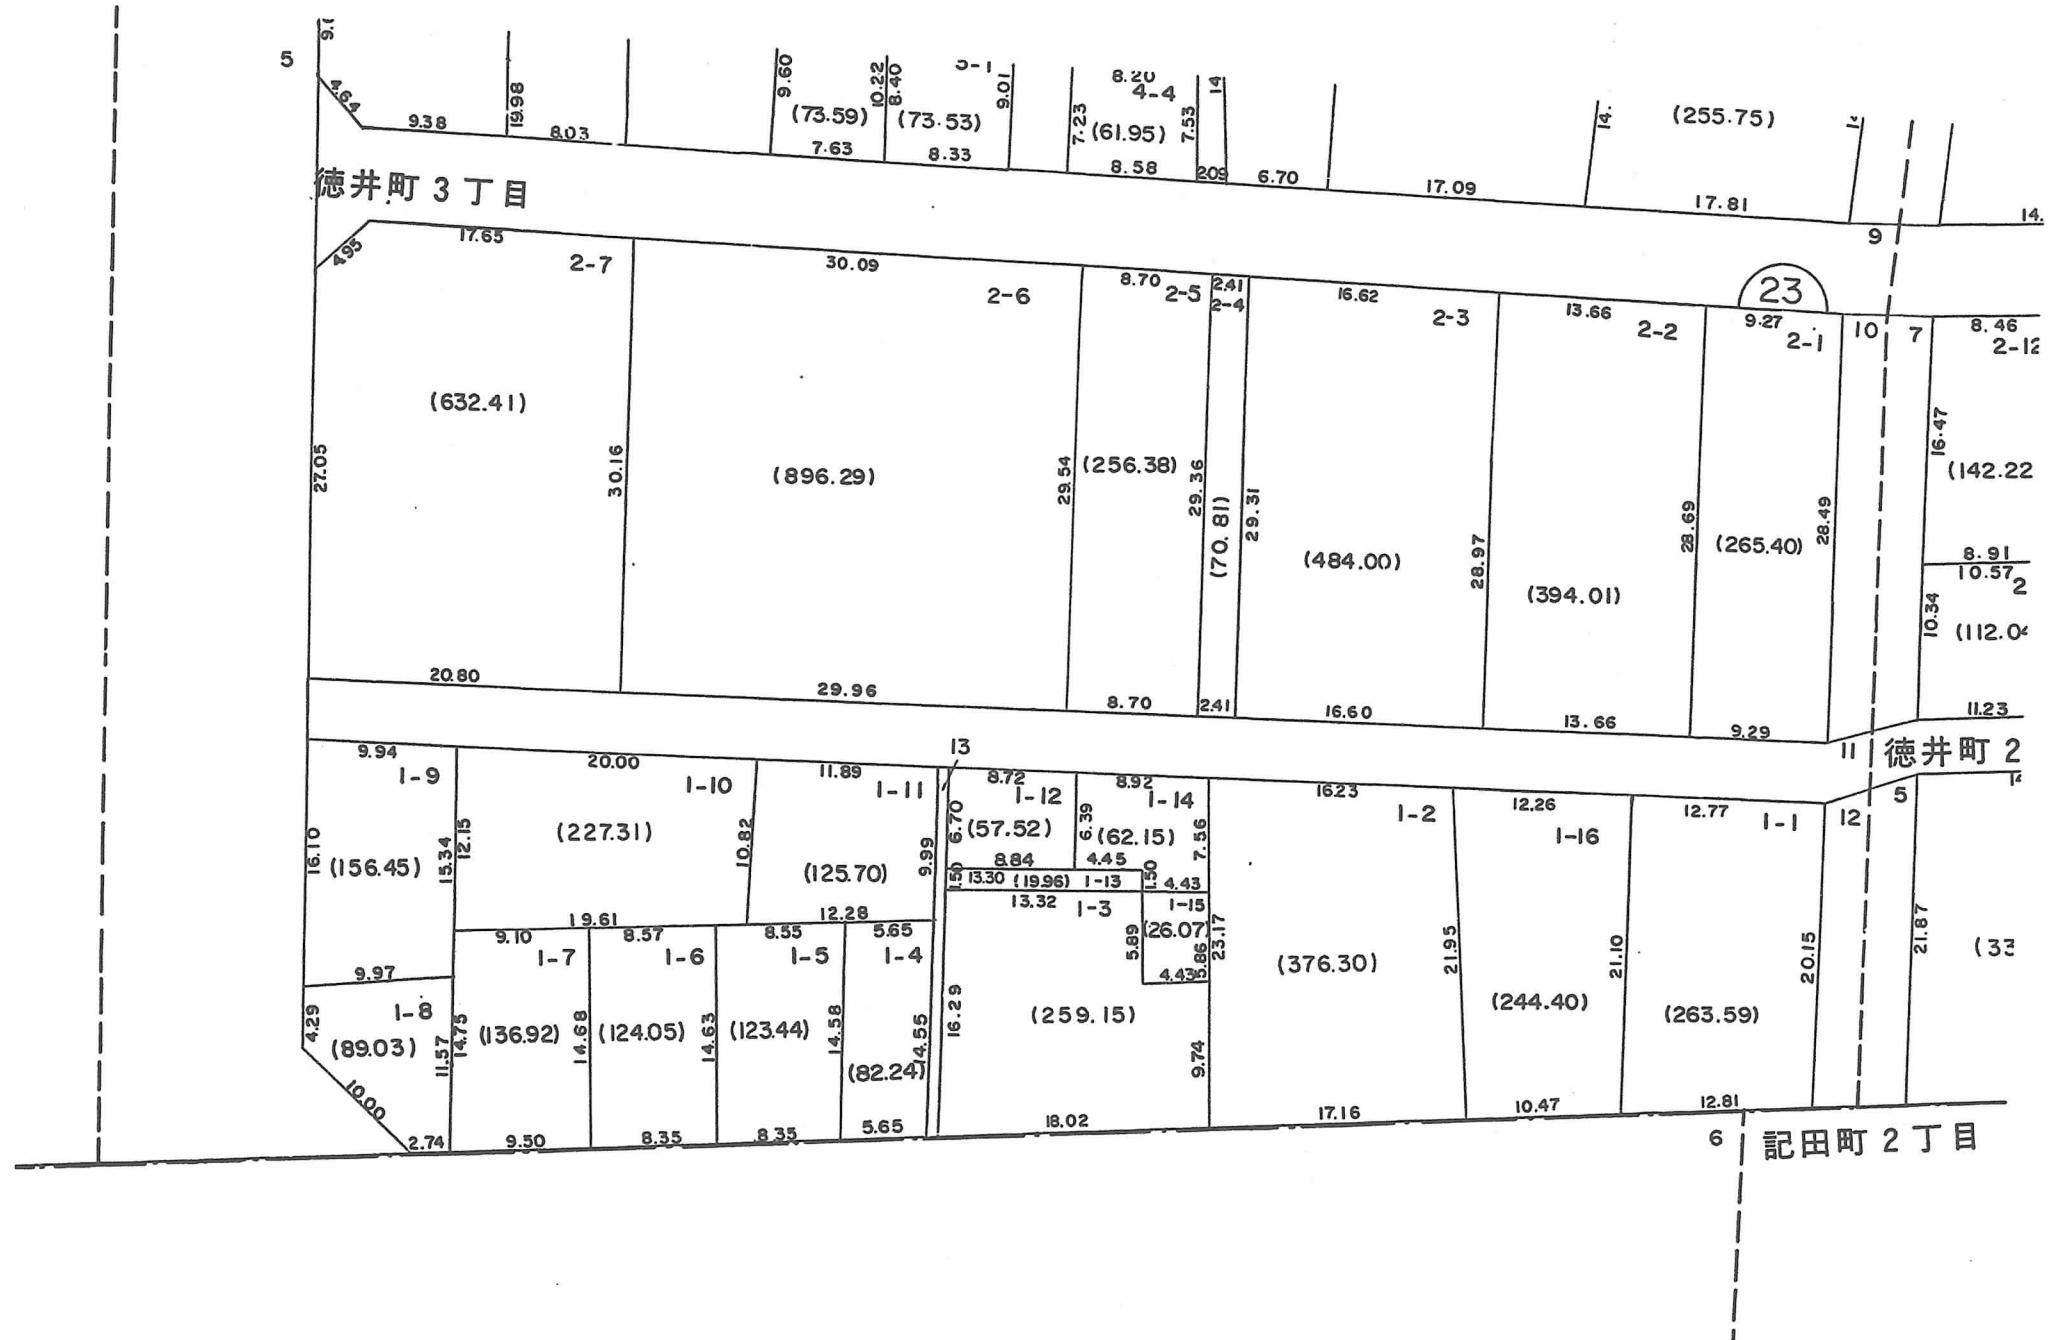

○印が換地です

地積は m^2 ・辺長は m です