

換地区 兼 確定図




Ⅱ-38-13

この換地区兼確定図は昭和61年2月13日の
換地処分時の図面です。

神戸市灘区徳井町4丁目

縮尺 1:500

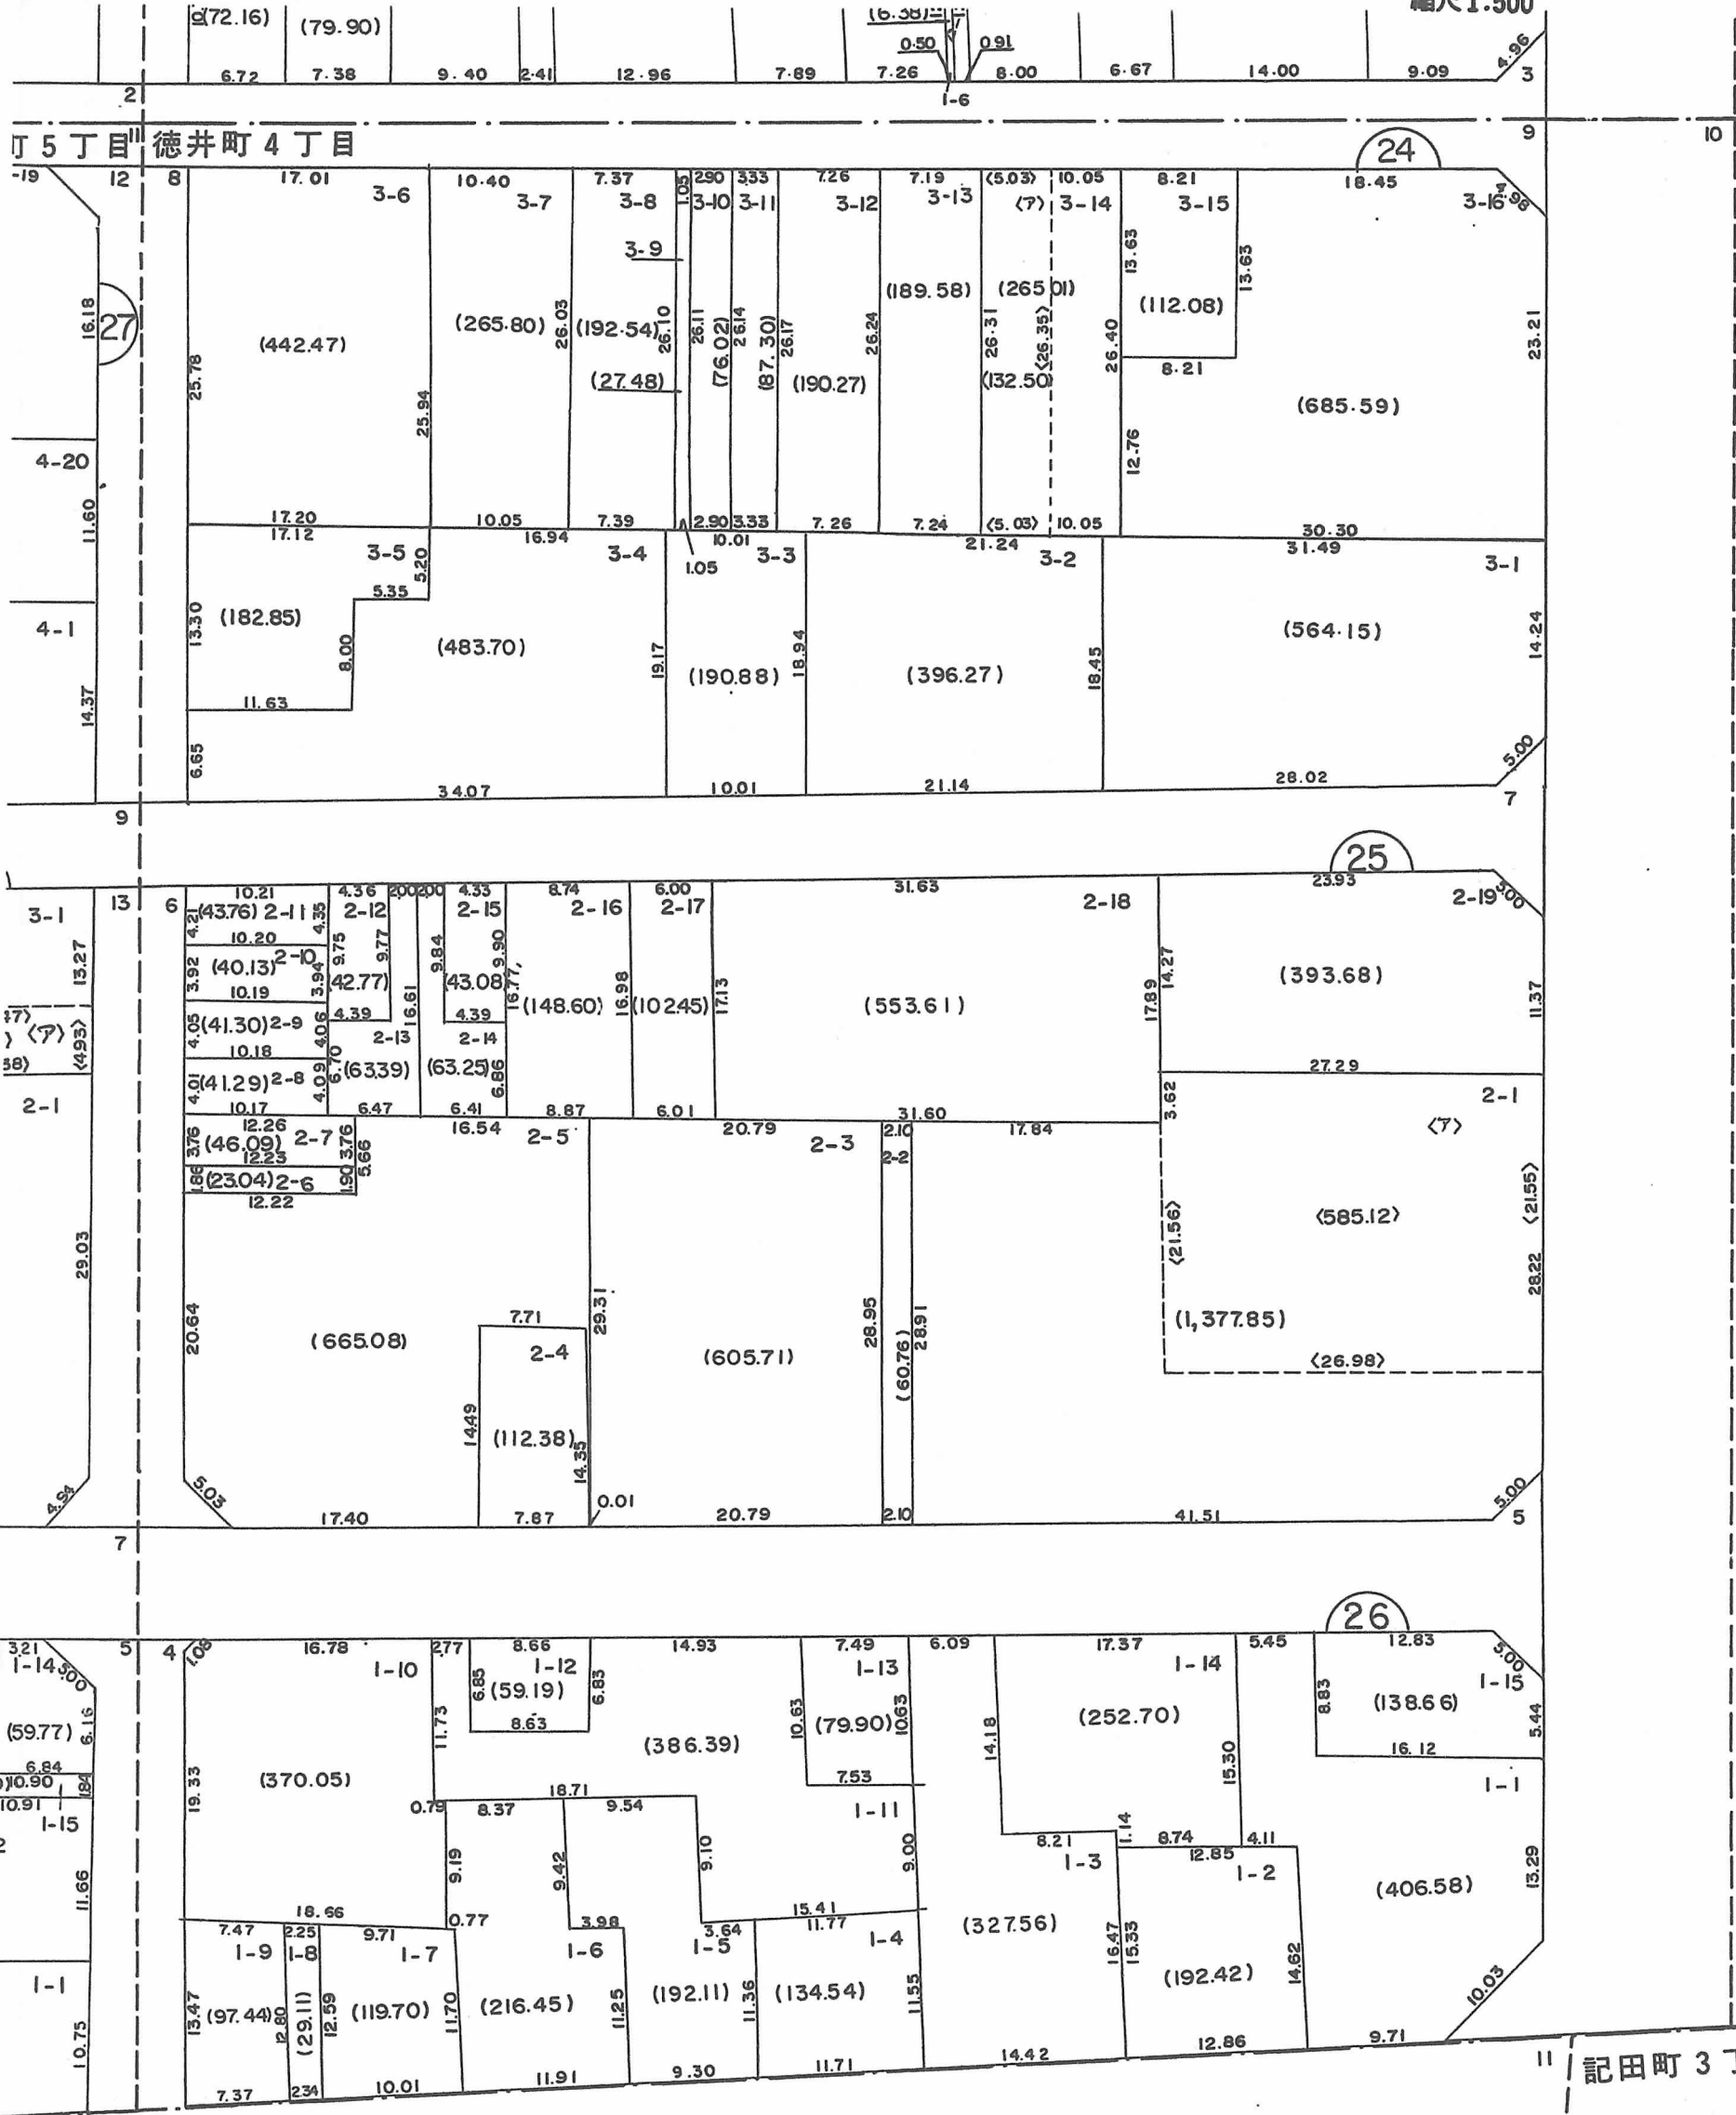

閲覧用

○印が換地です

地積は㎡・辺長はmです