

換地図 兼 確定図

II - 38 - 14


この換地図兼確定図は昭和61年2月13日の換地処分時の図面です。

神戸市灘区徳井町5丁目

閱覽用



縮尺 1:500

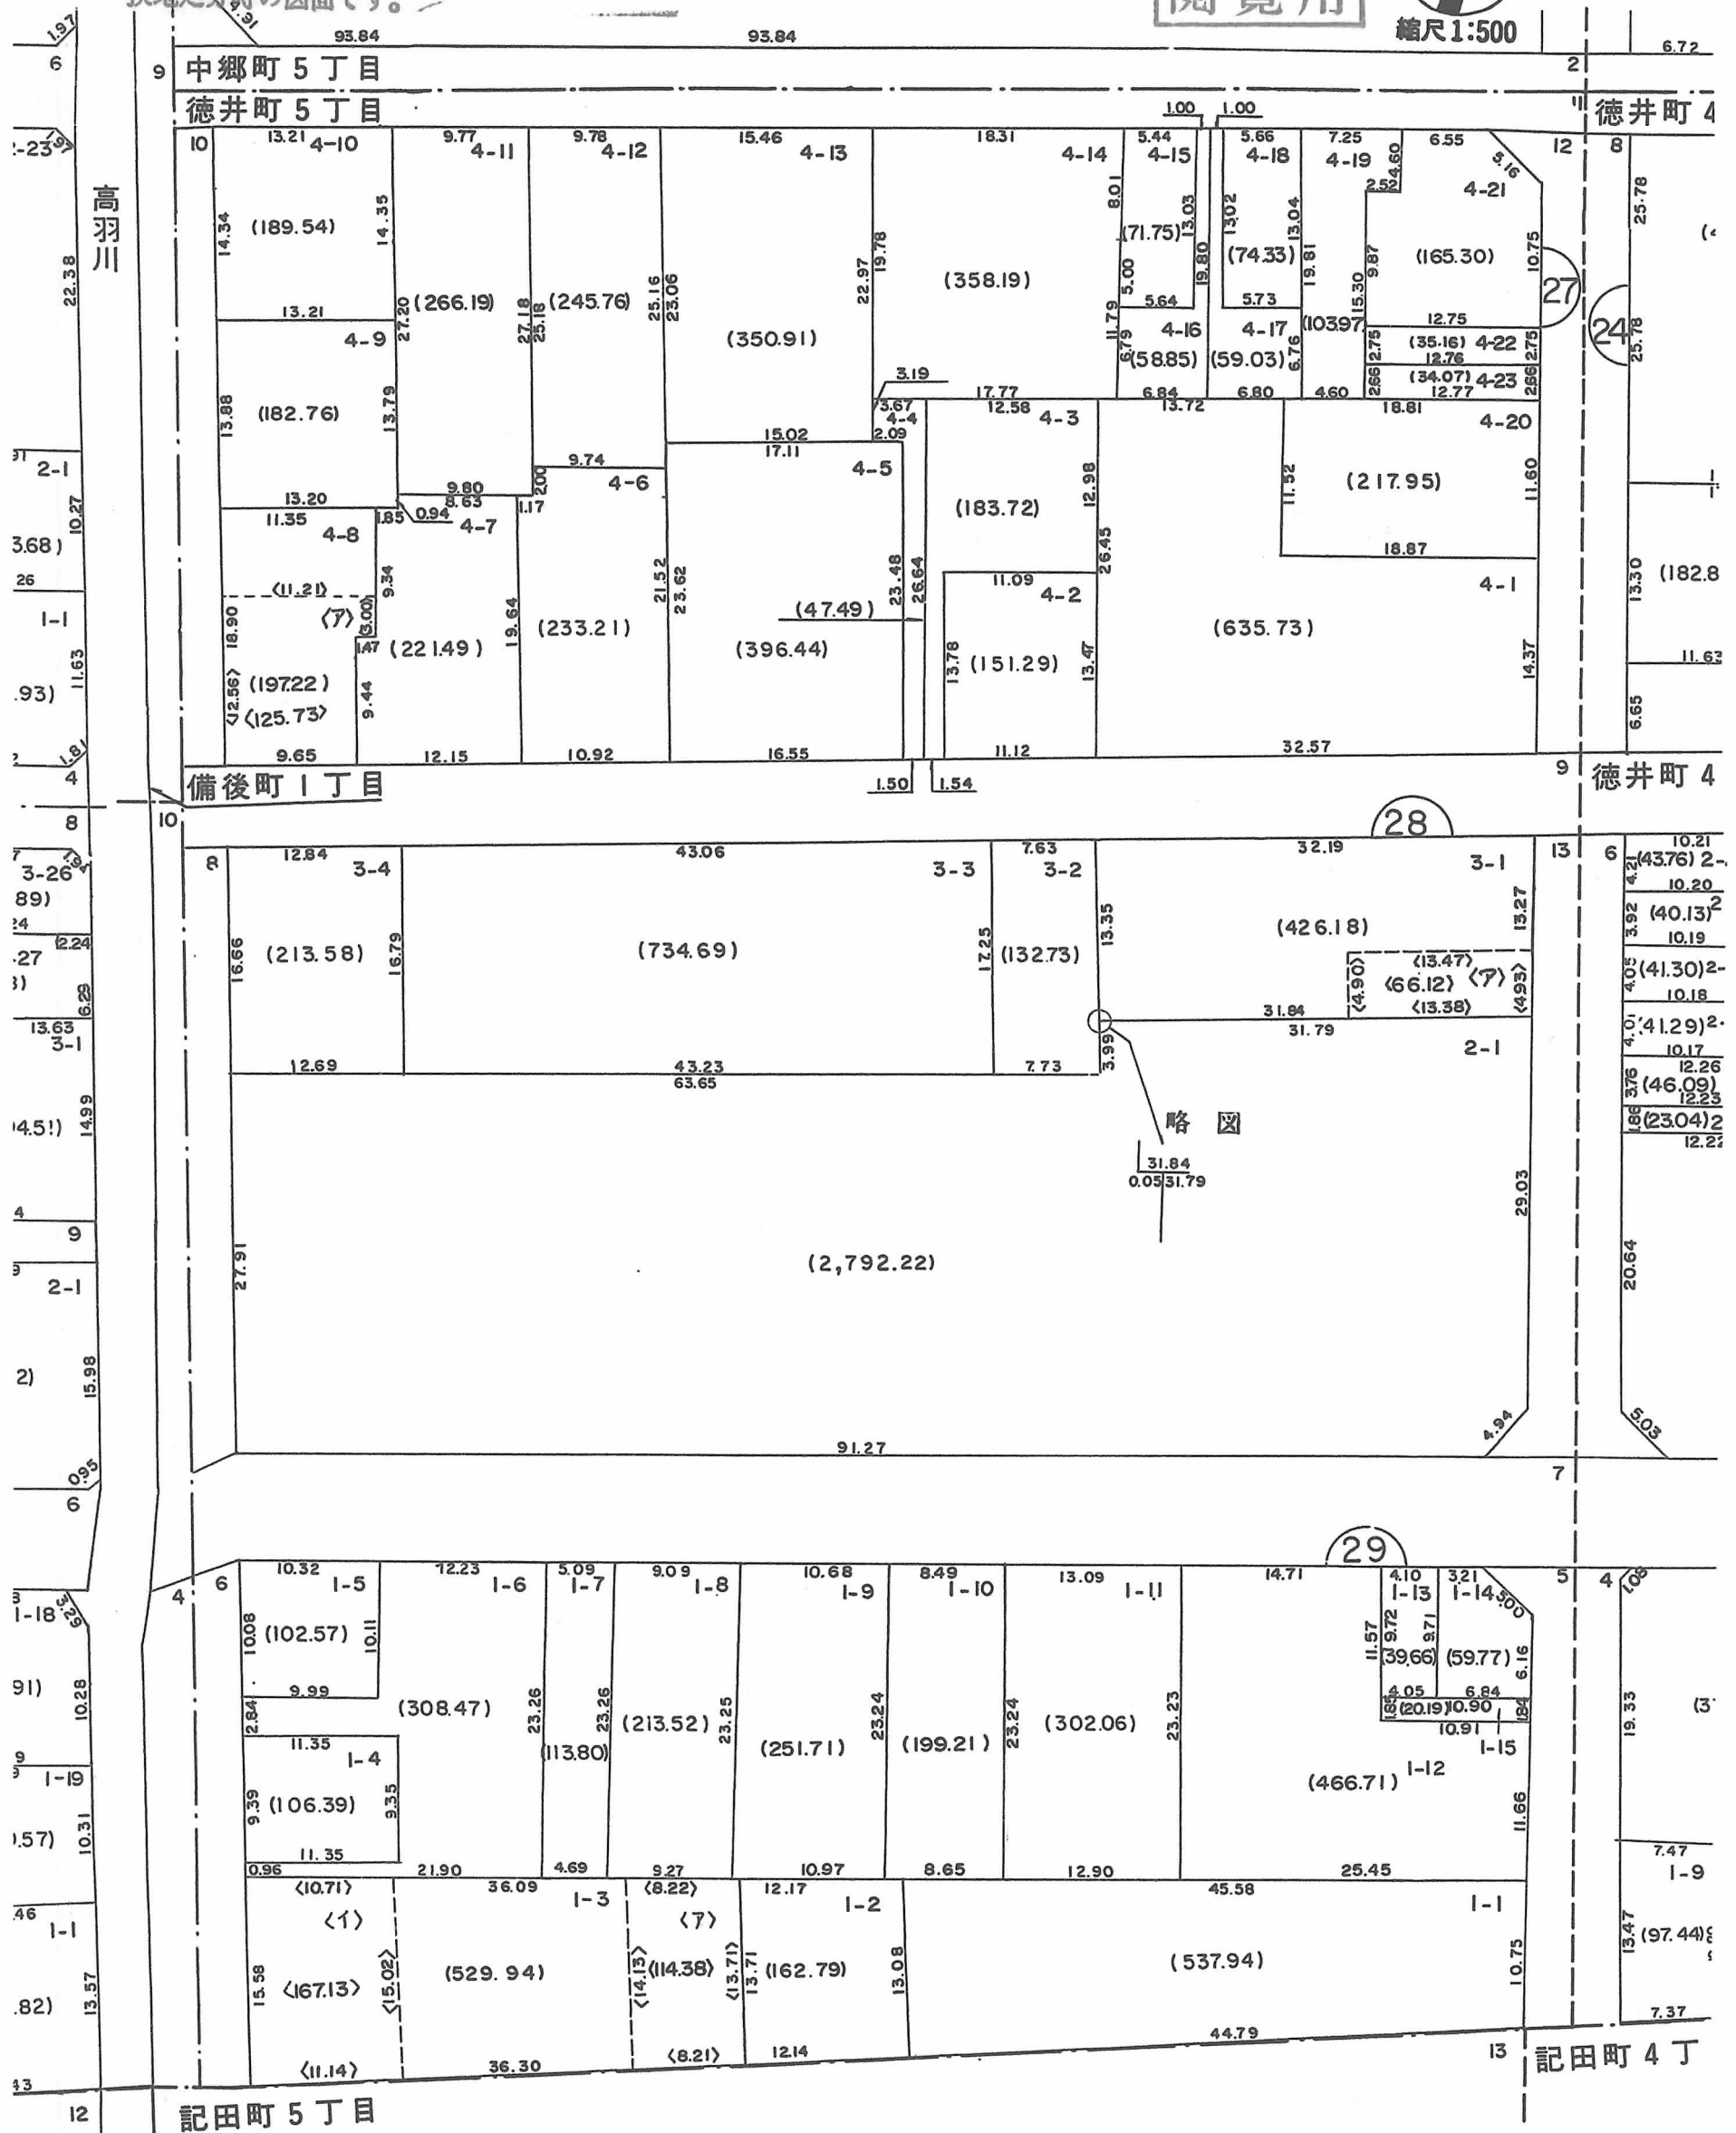

○印が換地です