

# 換地図 兼 確定図

II - 38-16


閱覽用

神戸市灘区備後町1丁目の一部



縮尺1:500

この換地図兼確定図は昭和61年2月13日の換地処分時の図面です。

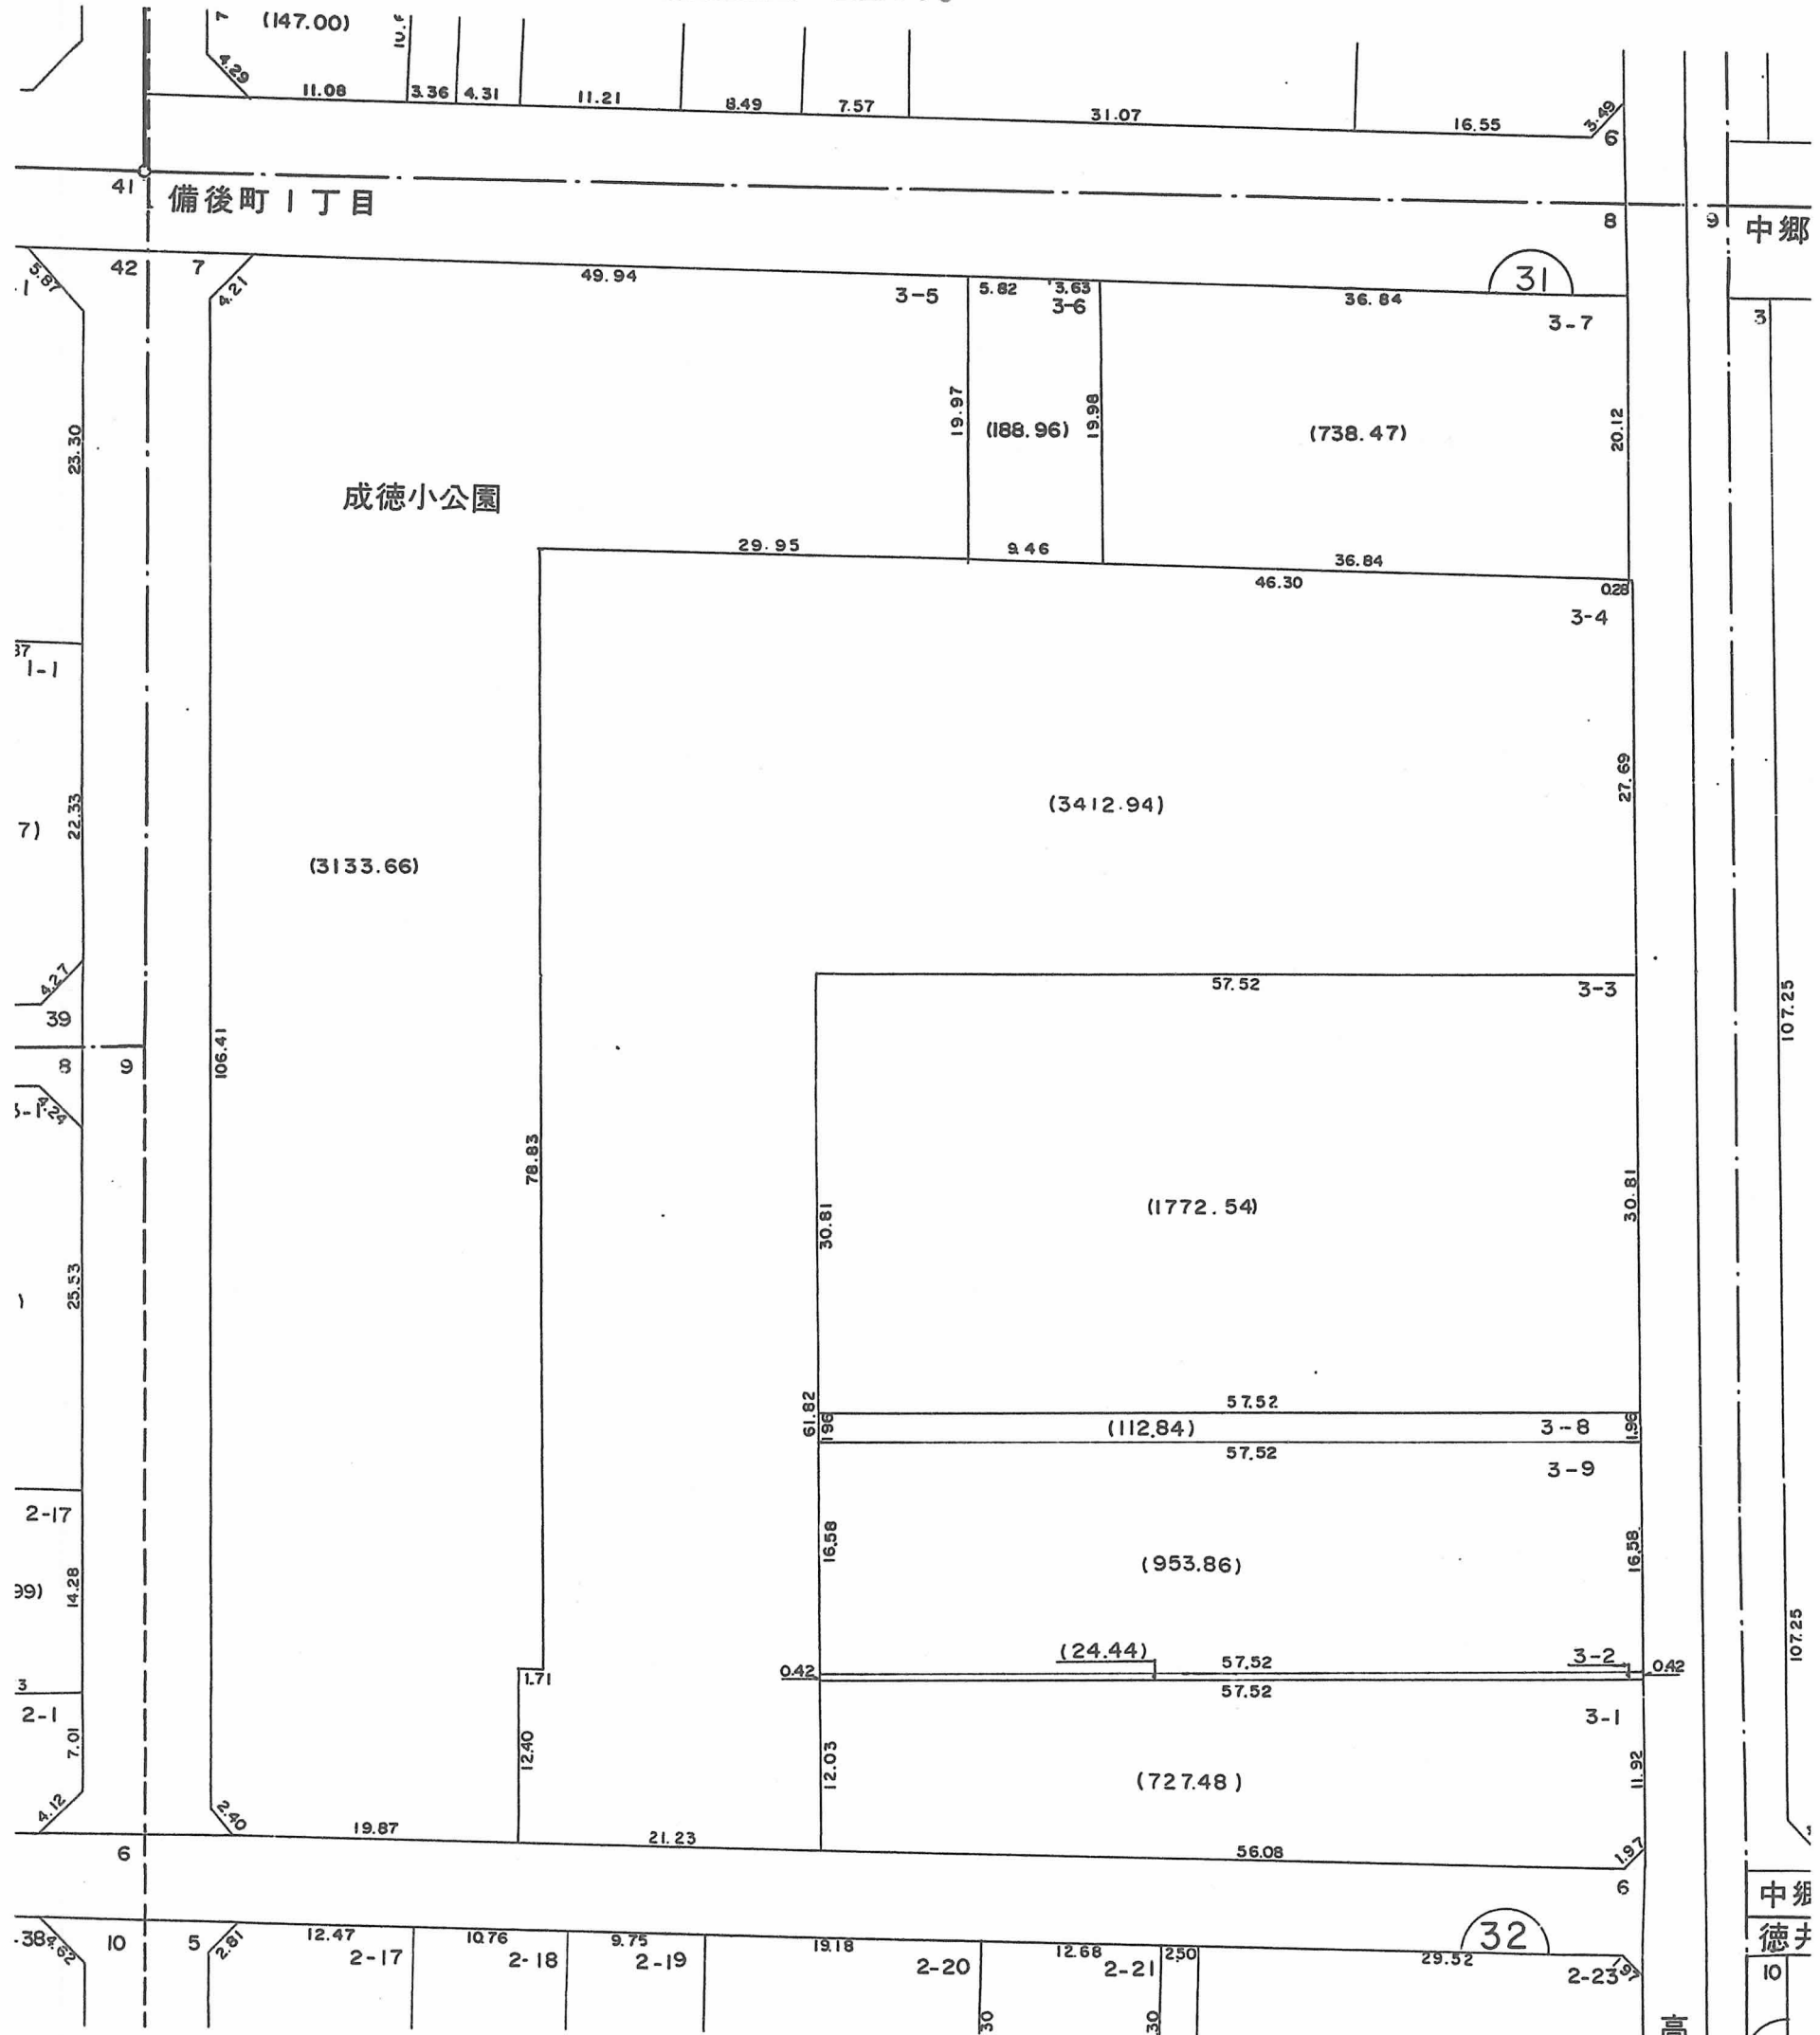

○印が換地です

面積はm<sup>2</sup>。辺長はmです