


換地図 兼 確定図

神戸市灘区備後町1丁目の一部

この換地図兼確定図は昭和61年2月13日の
換地処分時の図面です。

Ⅱ-36-17

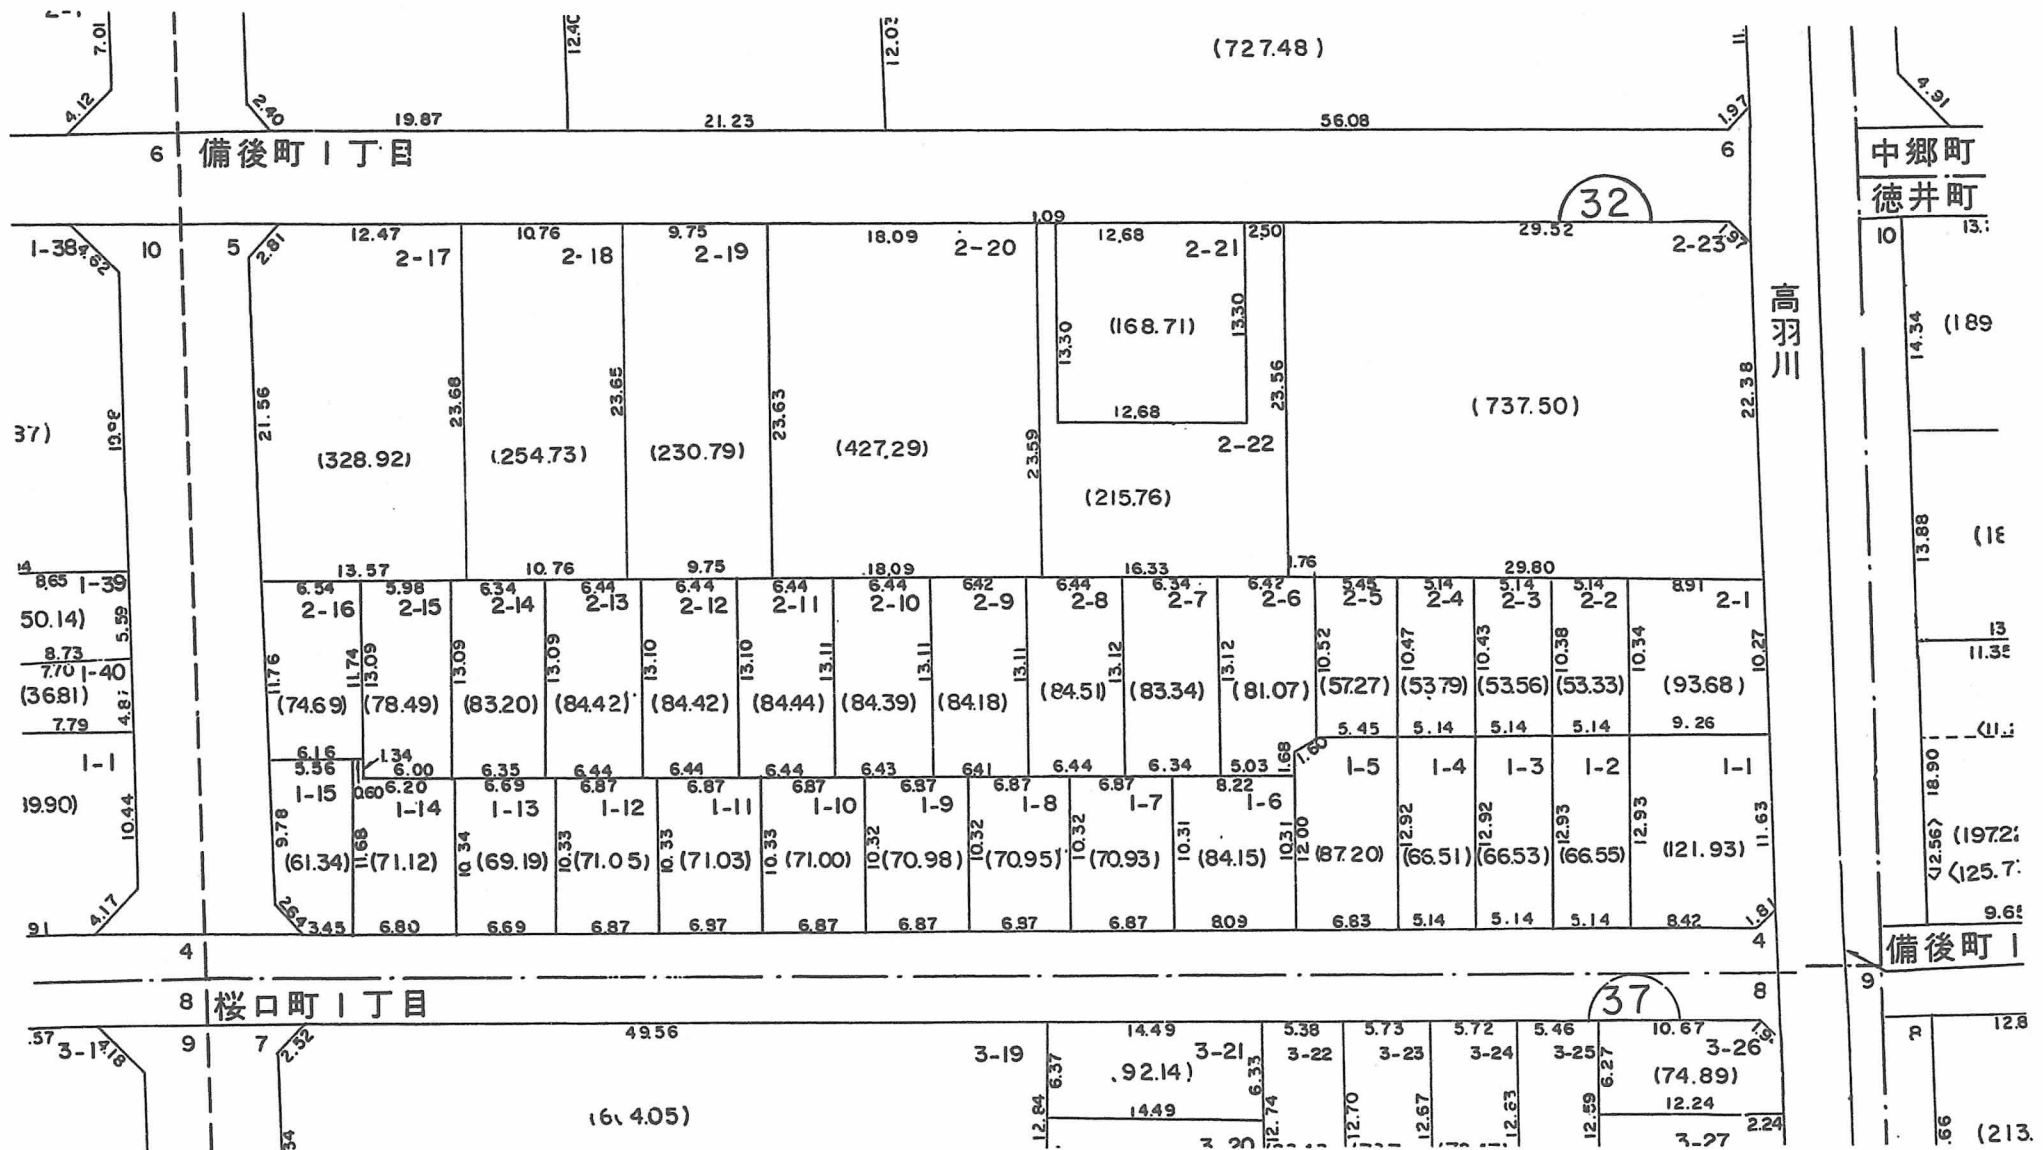

○印が換地です
地積はm²・辺長はmです