

閲覧用

換地図 兼 確定図


神戸市灘区備後町2丁目の一部

この換地図兼確定図は昭和61年2月13日の
換地処分時の図面です。



Ⅱ-38-19



縮尺1:500

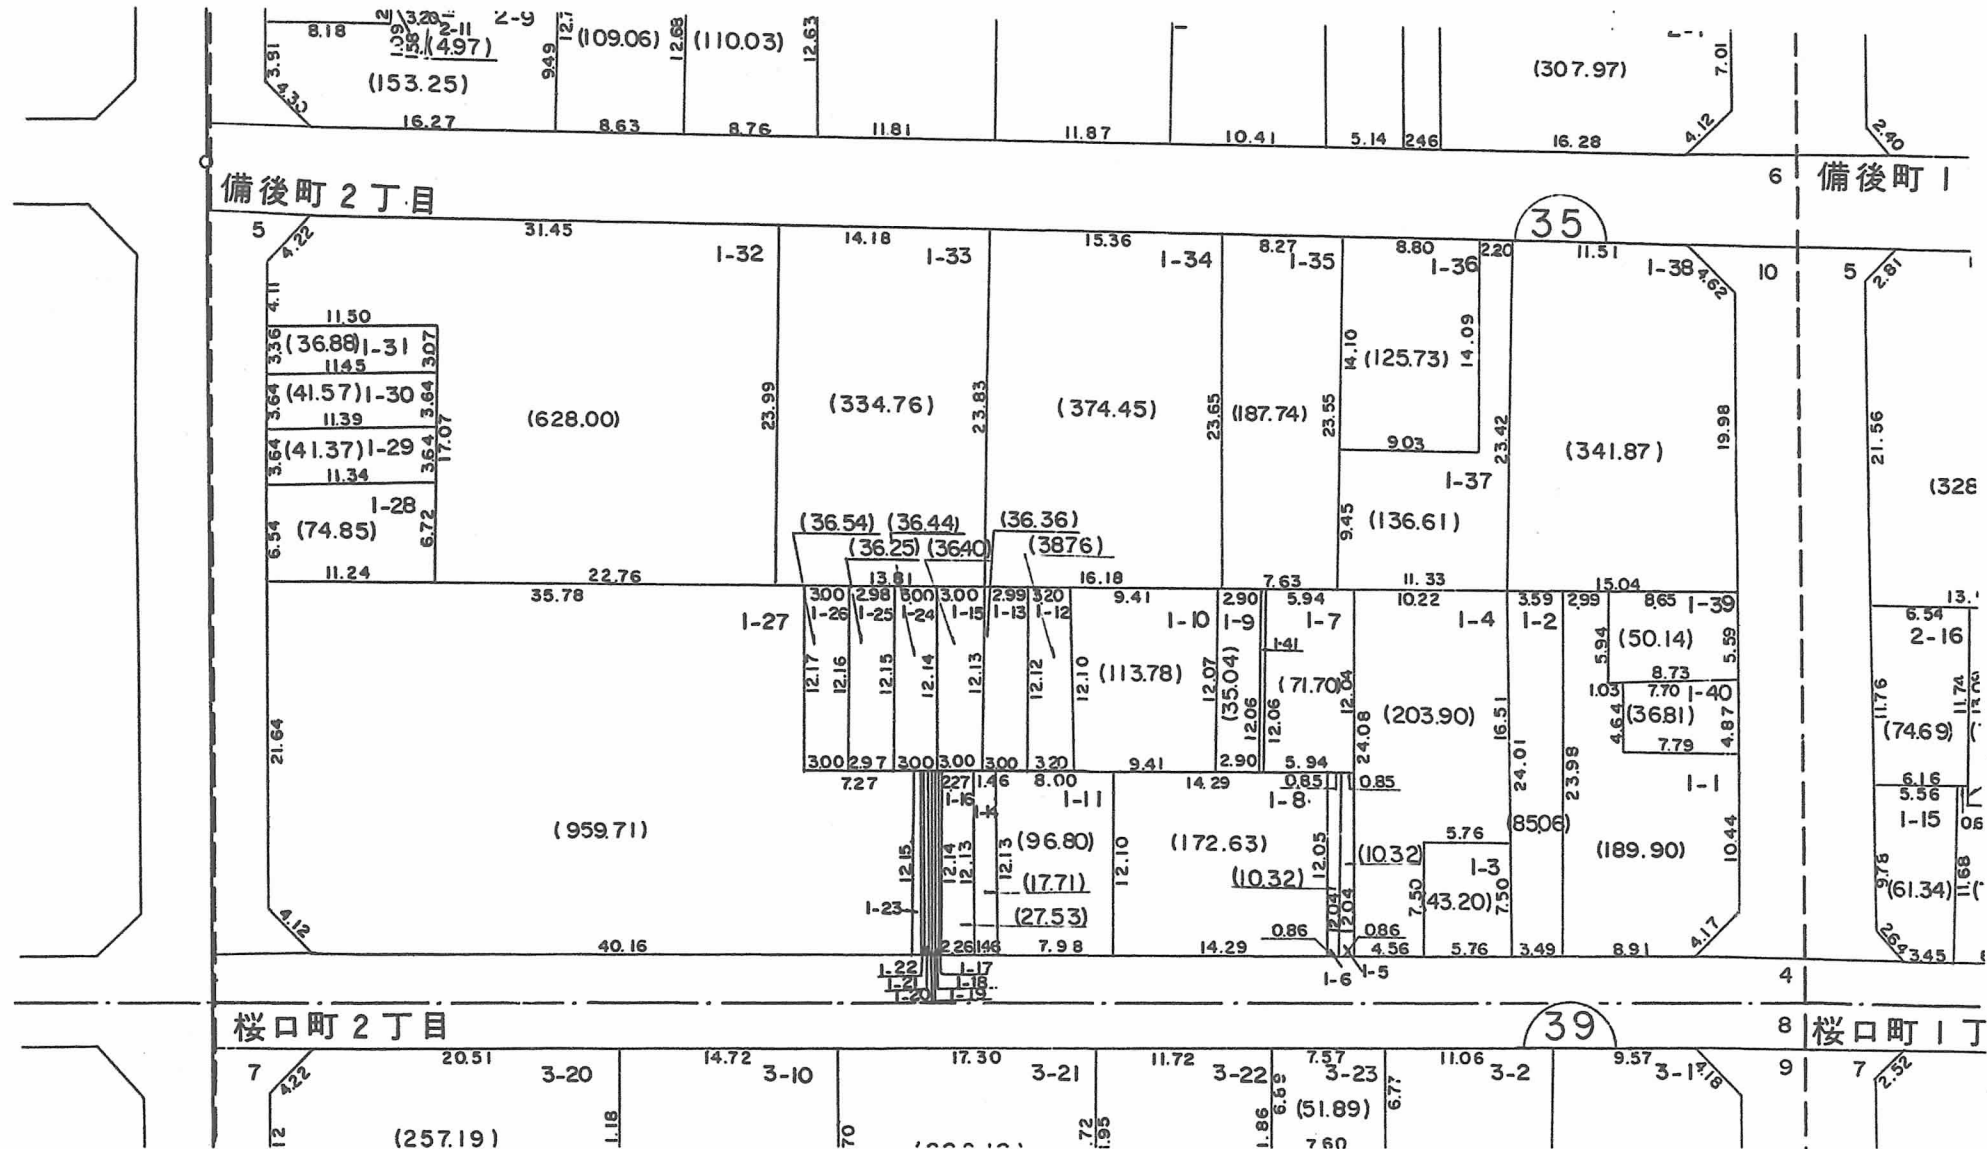

略図

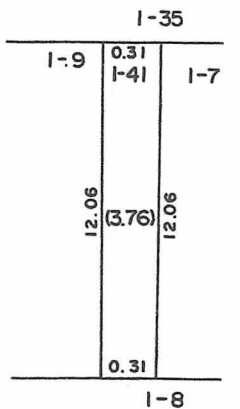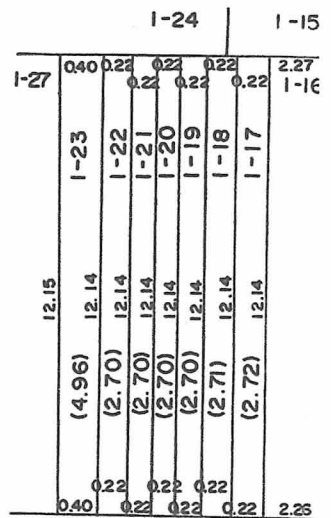

○印が換地です

面積はm²・辺長はmです