

換地図 兼 確定図

神戸市灘区桜口町1丁目


この換地図兼確定図は昭和61年2月13日の換地処分時の図面です。

II-38-20

閲覧用



縮尺 1:500

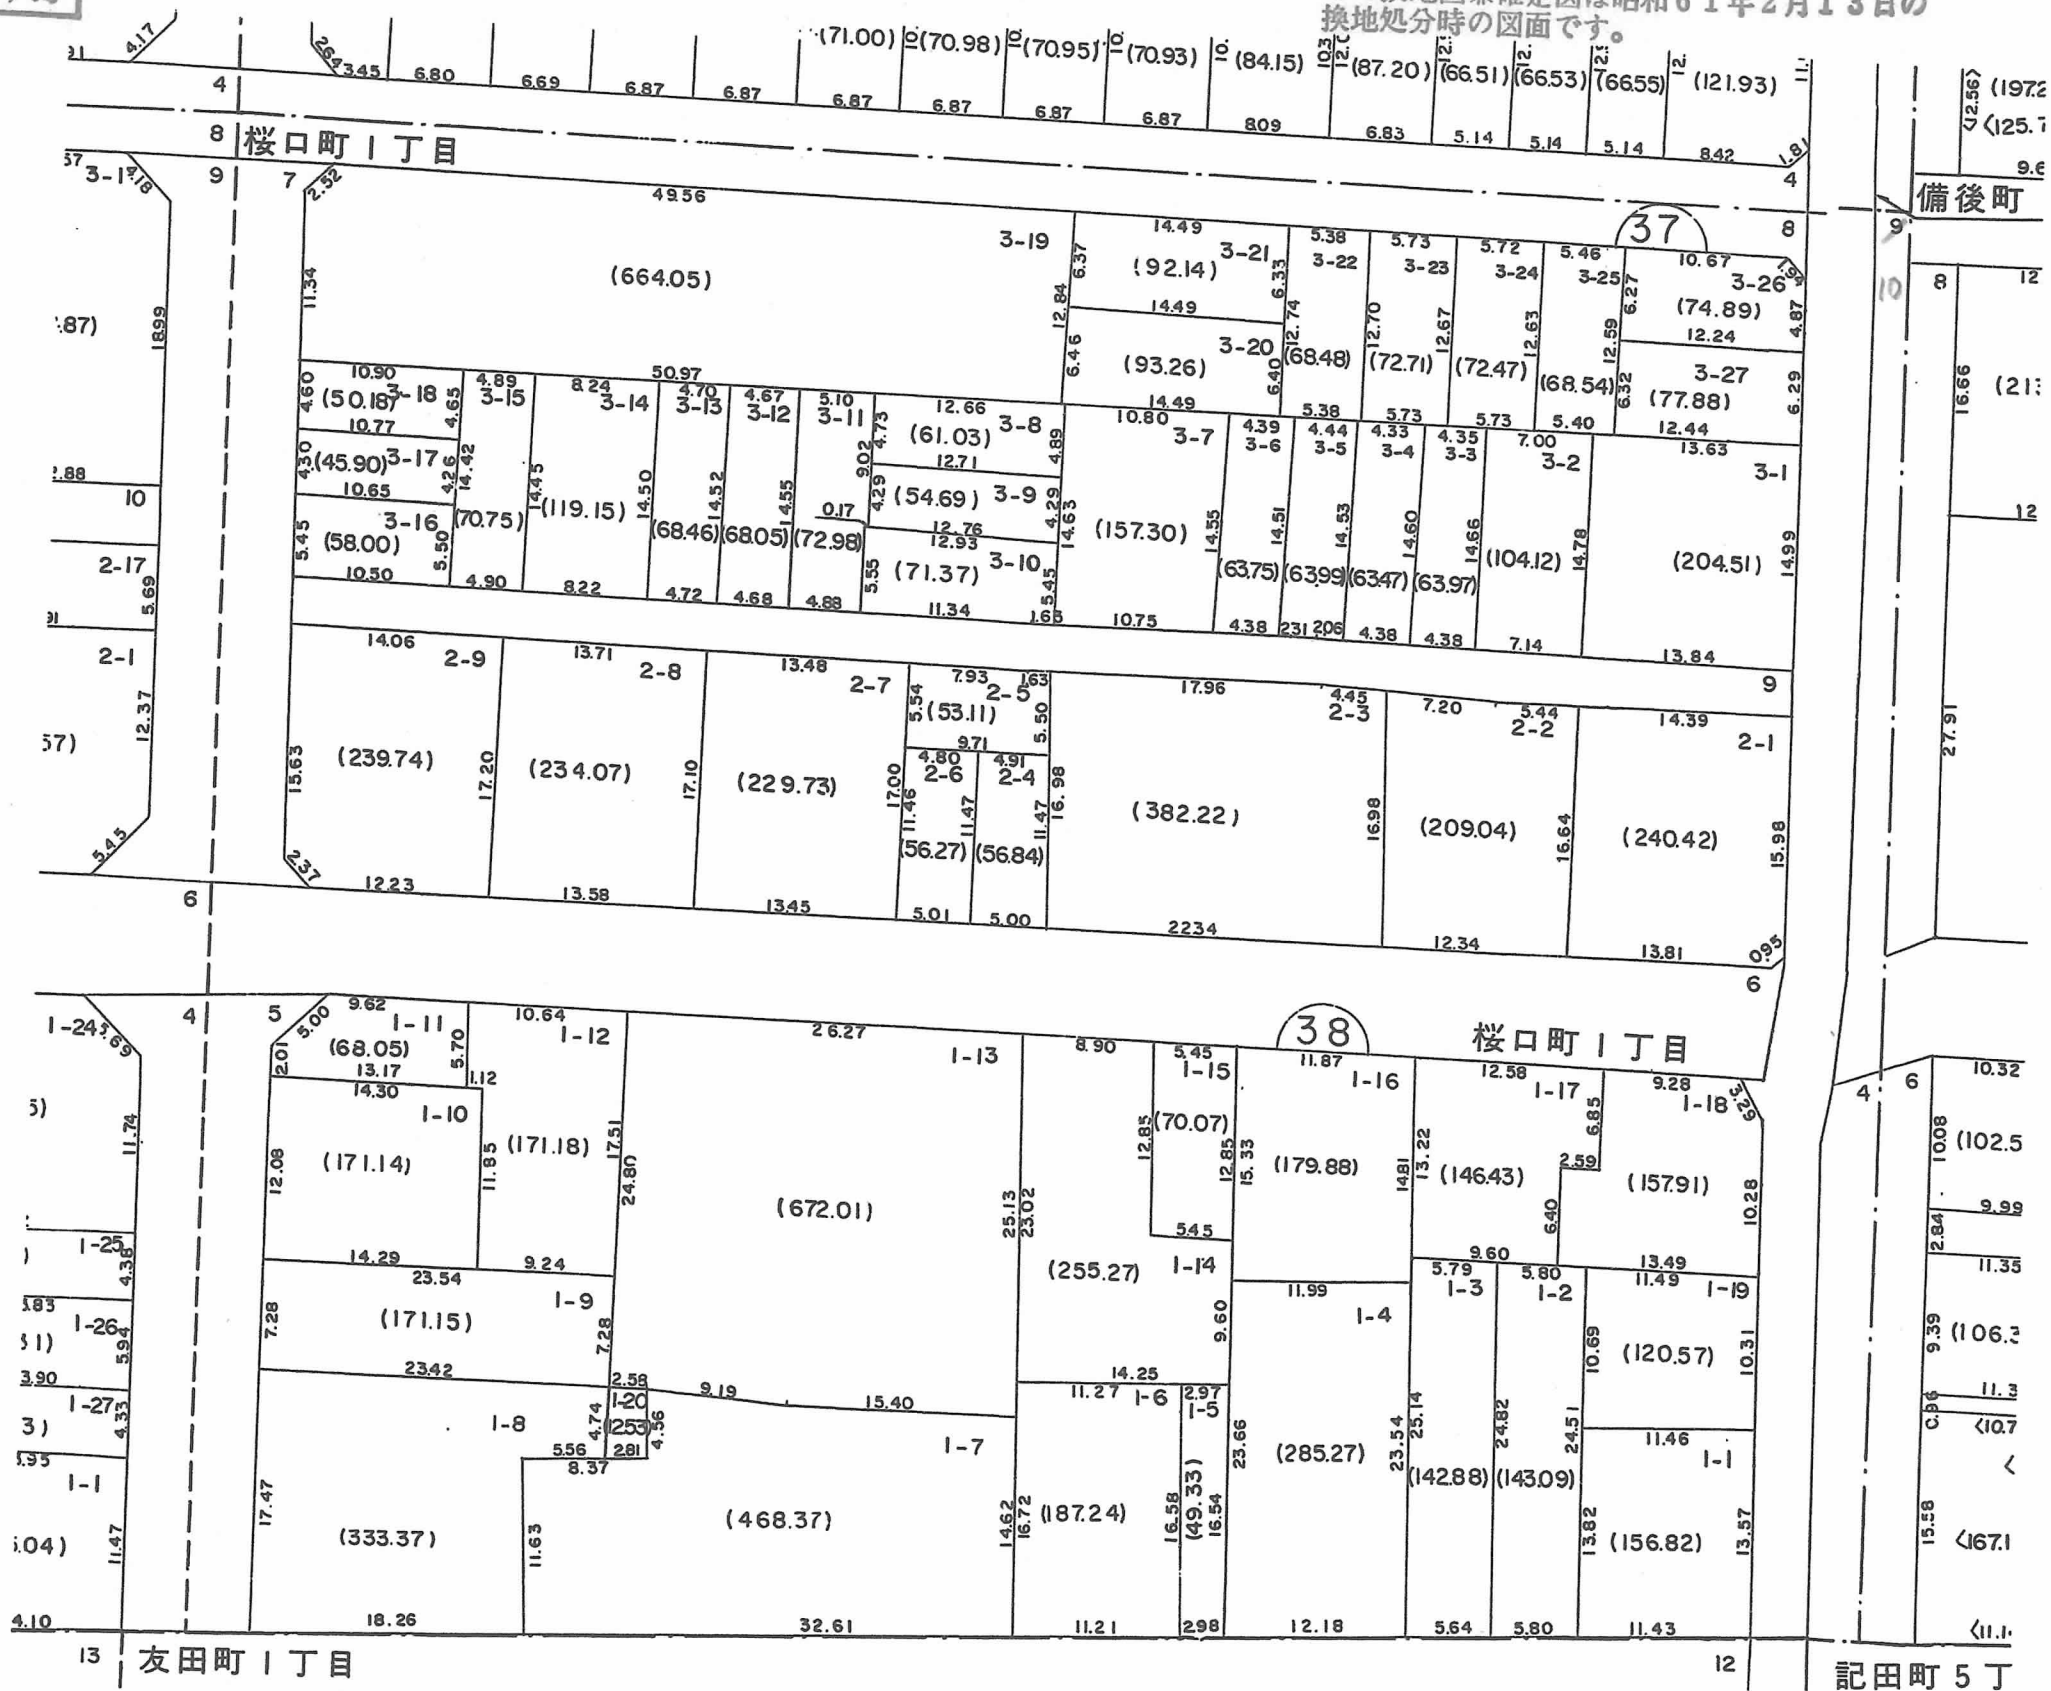

○印が換地です

抽積は㎡・辺長はmです