

閲覧用


換地図 兼 確定図

II-38-21




縮尺 1:500

神戸市灘区桜口町2丁目、3丁目の一部

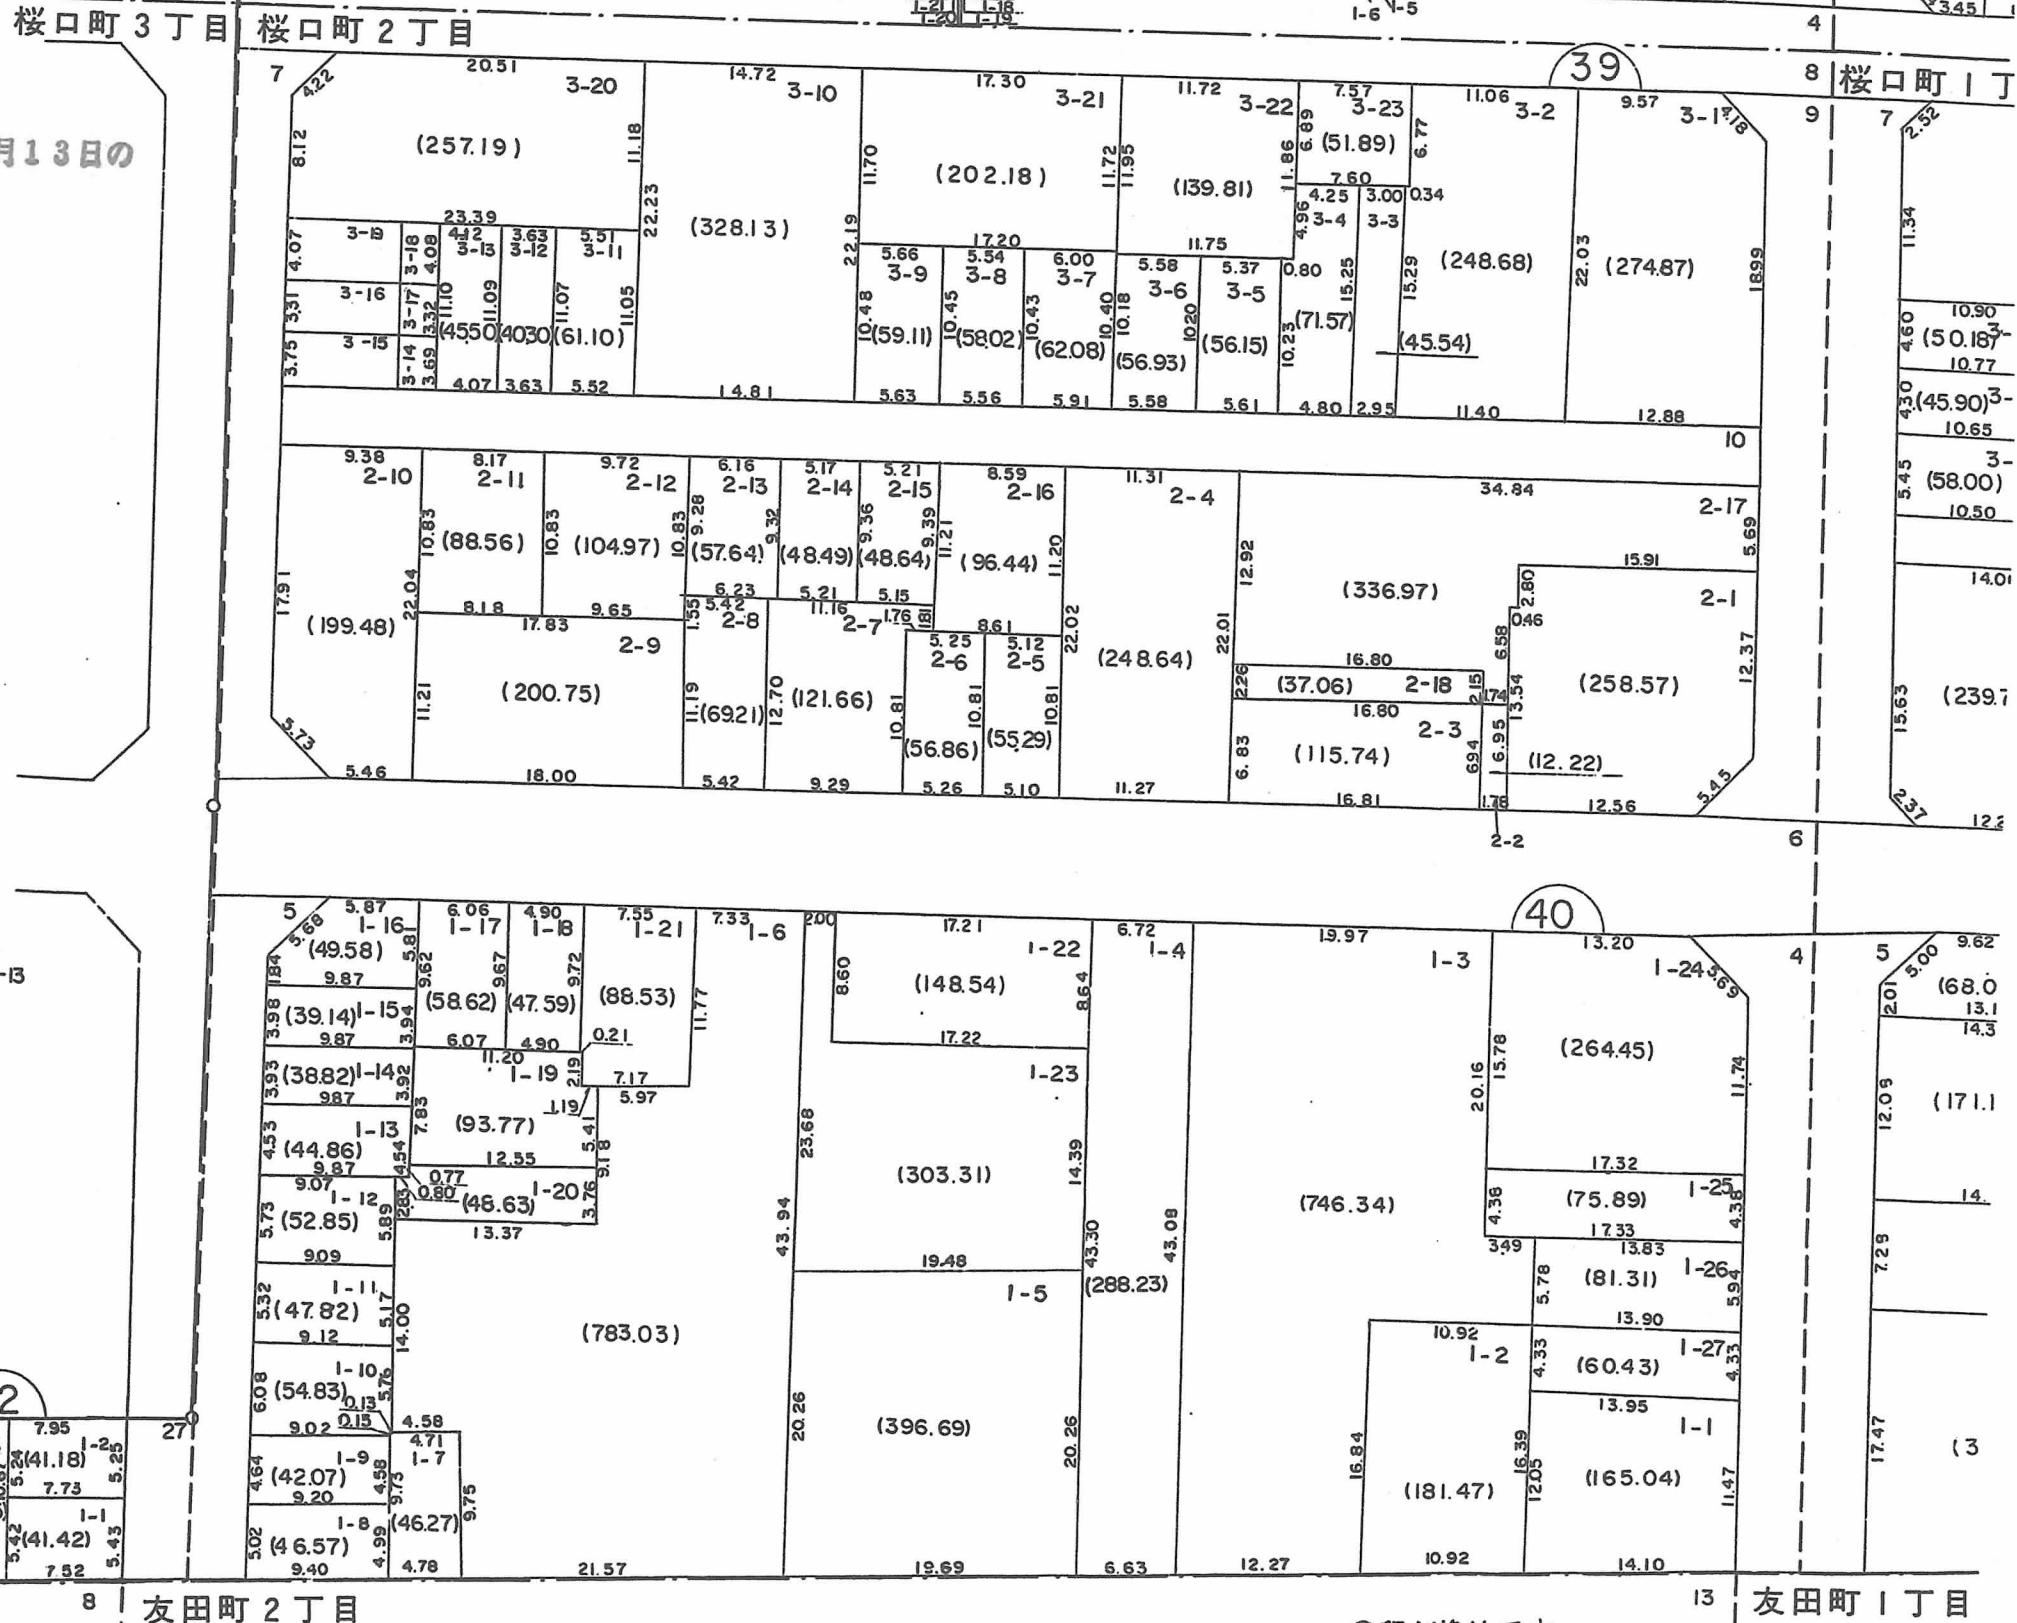

この換地図兼確定図は昭和61年2月13日の換地処分時の図面です。

略図

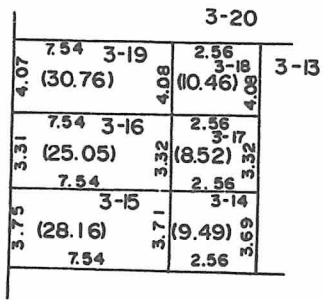

42

40

○印が換地です

地積はm²・辺長はmです