

換地図 兼 確定図




神戸市灘区大和町2丁目

略図 ⑤

II-38-2

閲覧用

この換地図兼確定図は昭和61年2月13日の
換地処分時の図面です。

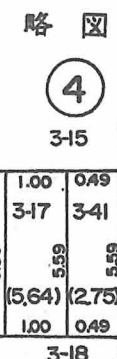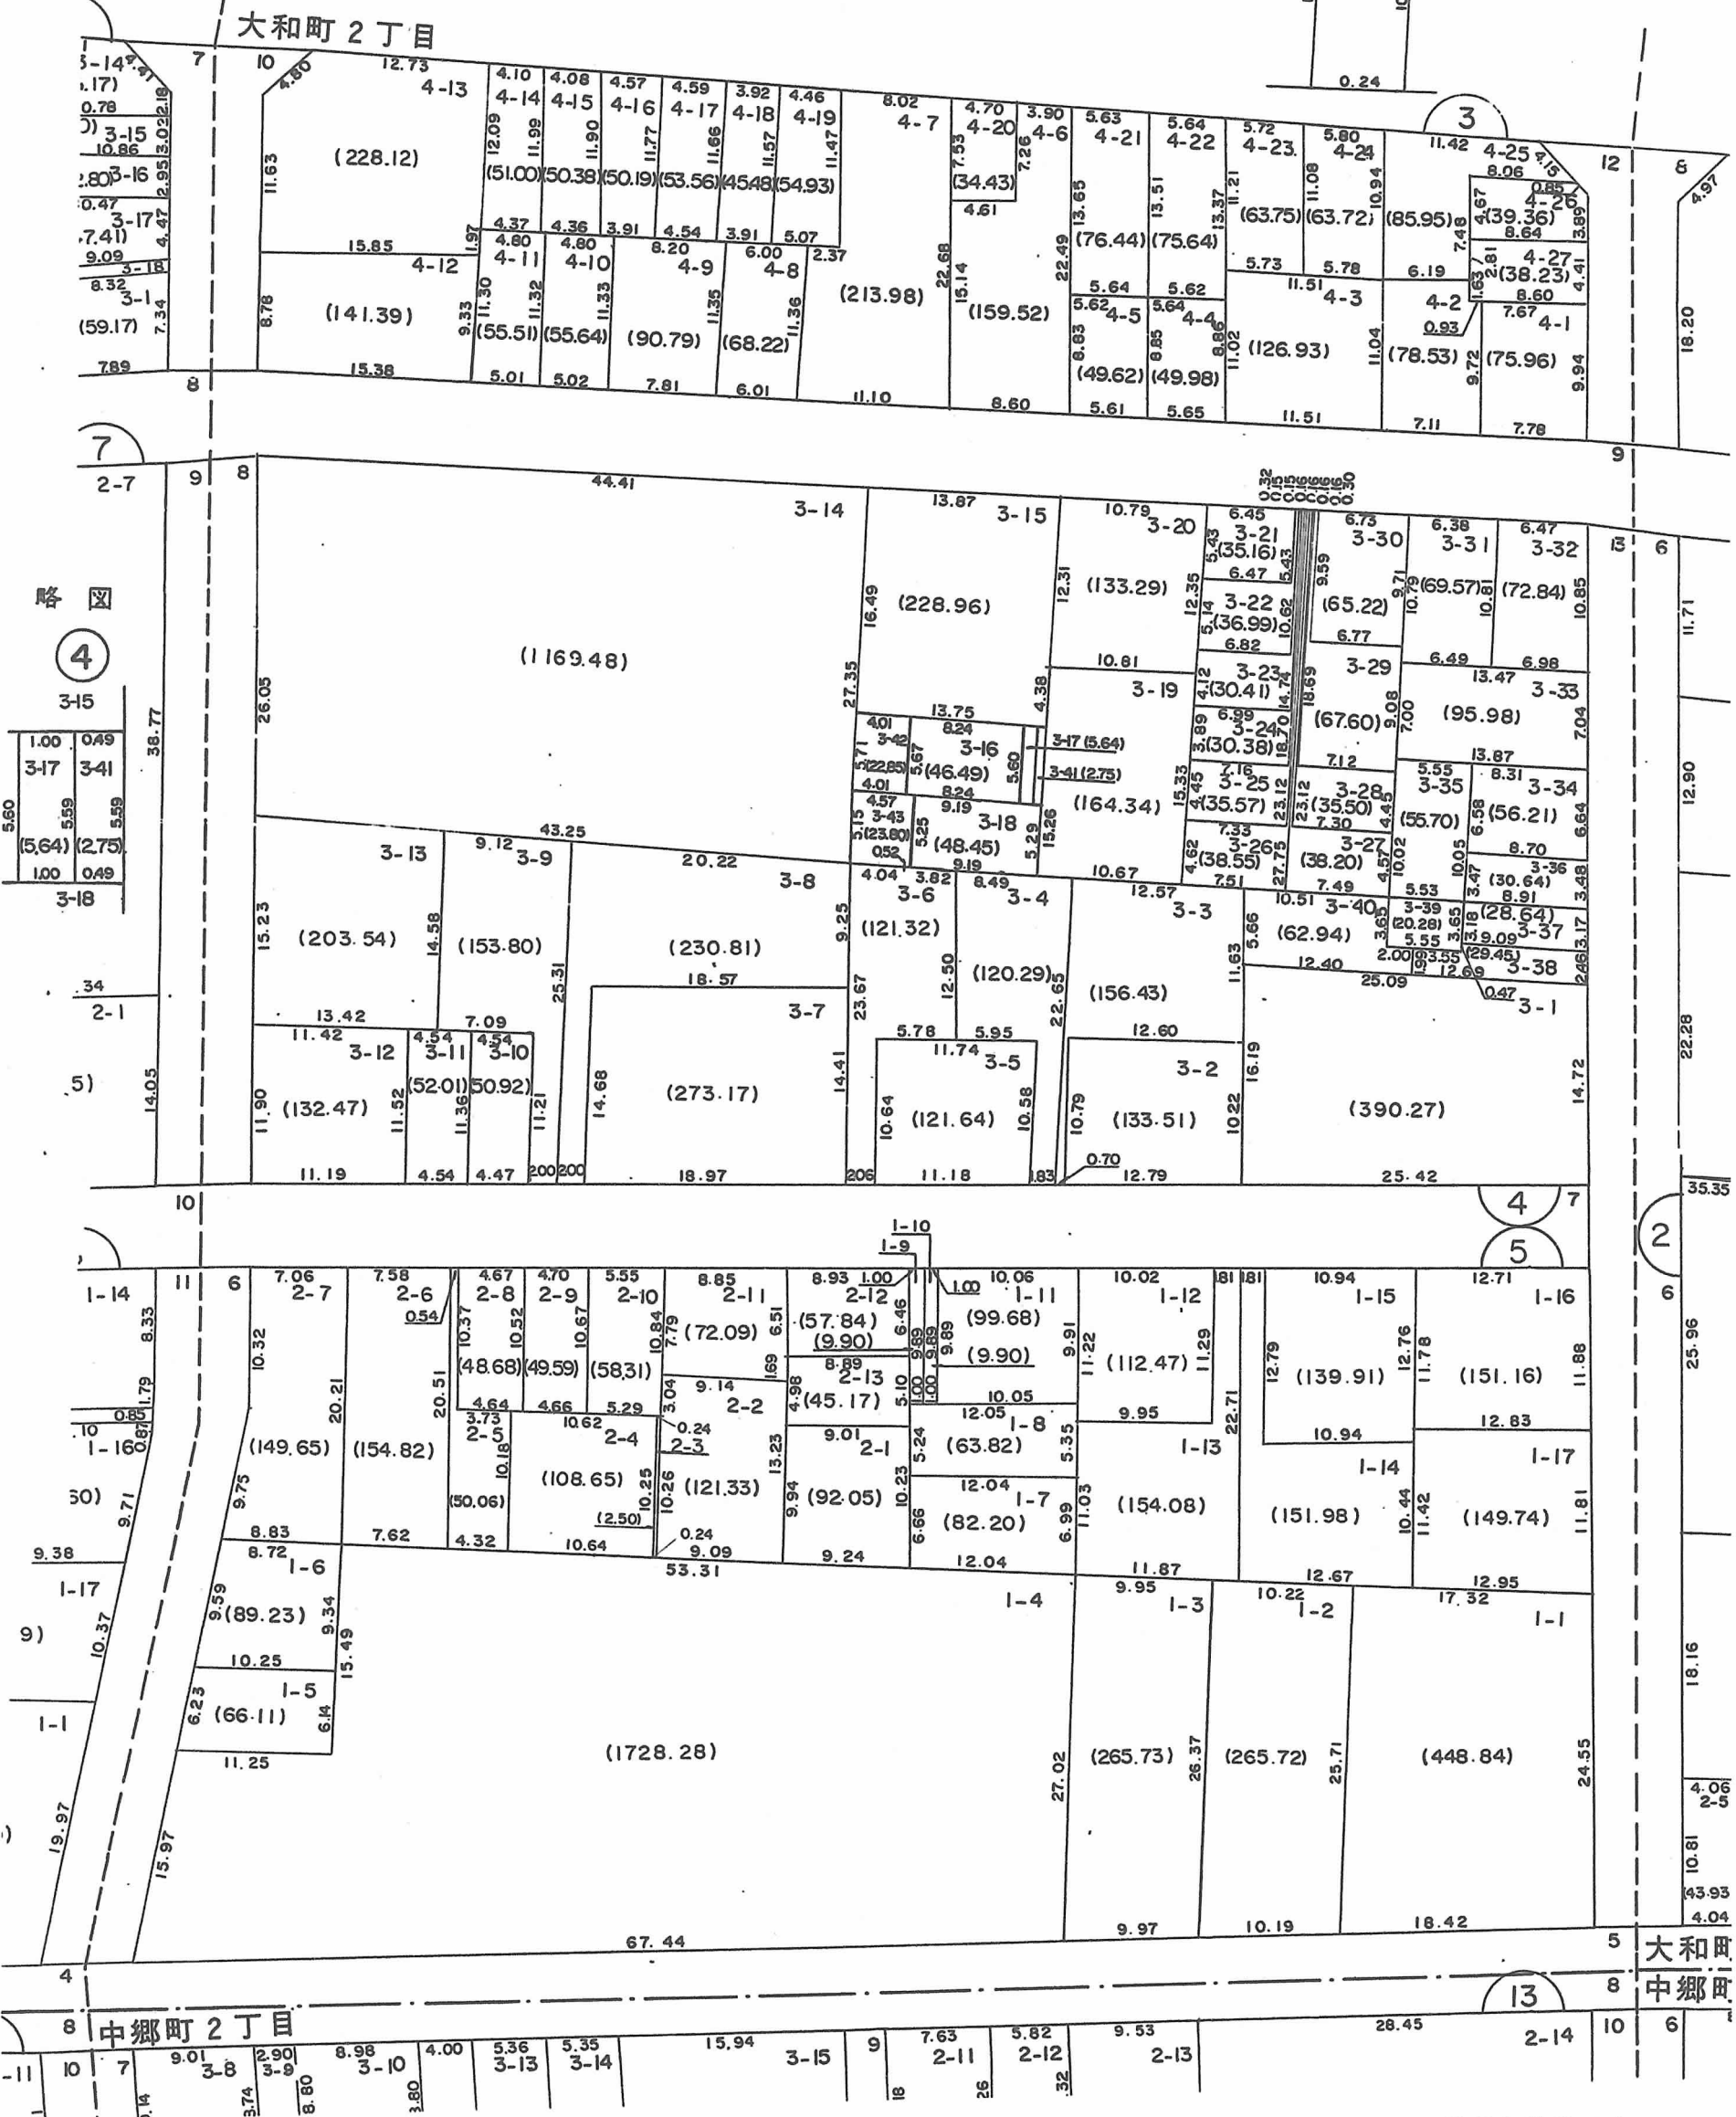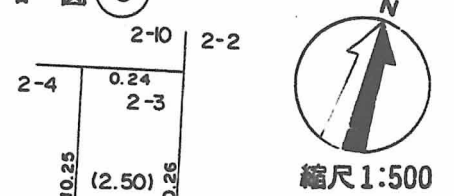

○印が換地です