

閱覽用

換地図 兼 確定図



II-38-22



縮尺 1:500

神戸市灘区記田町1丁目の一部
2丁目の一部

この換地図兼確定図は昭和61年2月13日の
換地処分時の図面です。

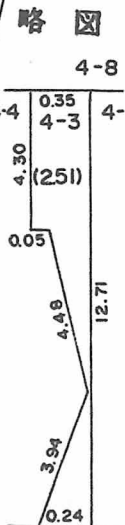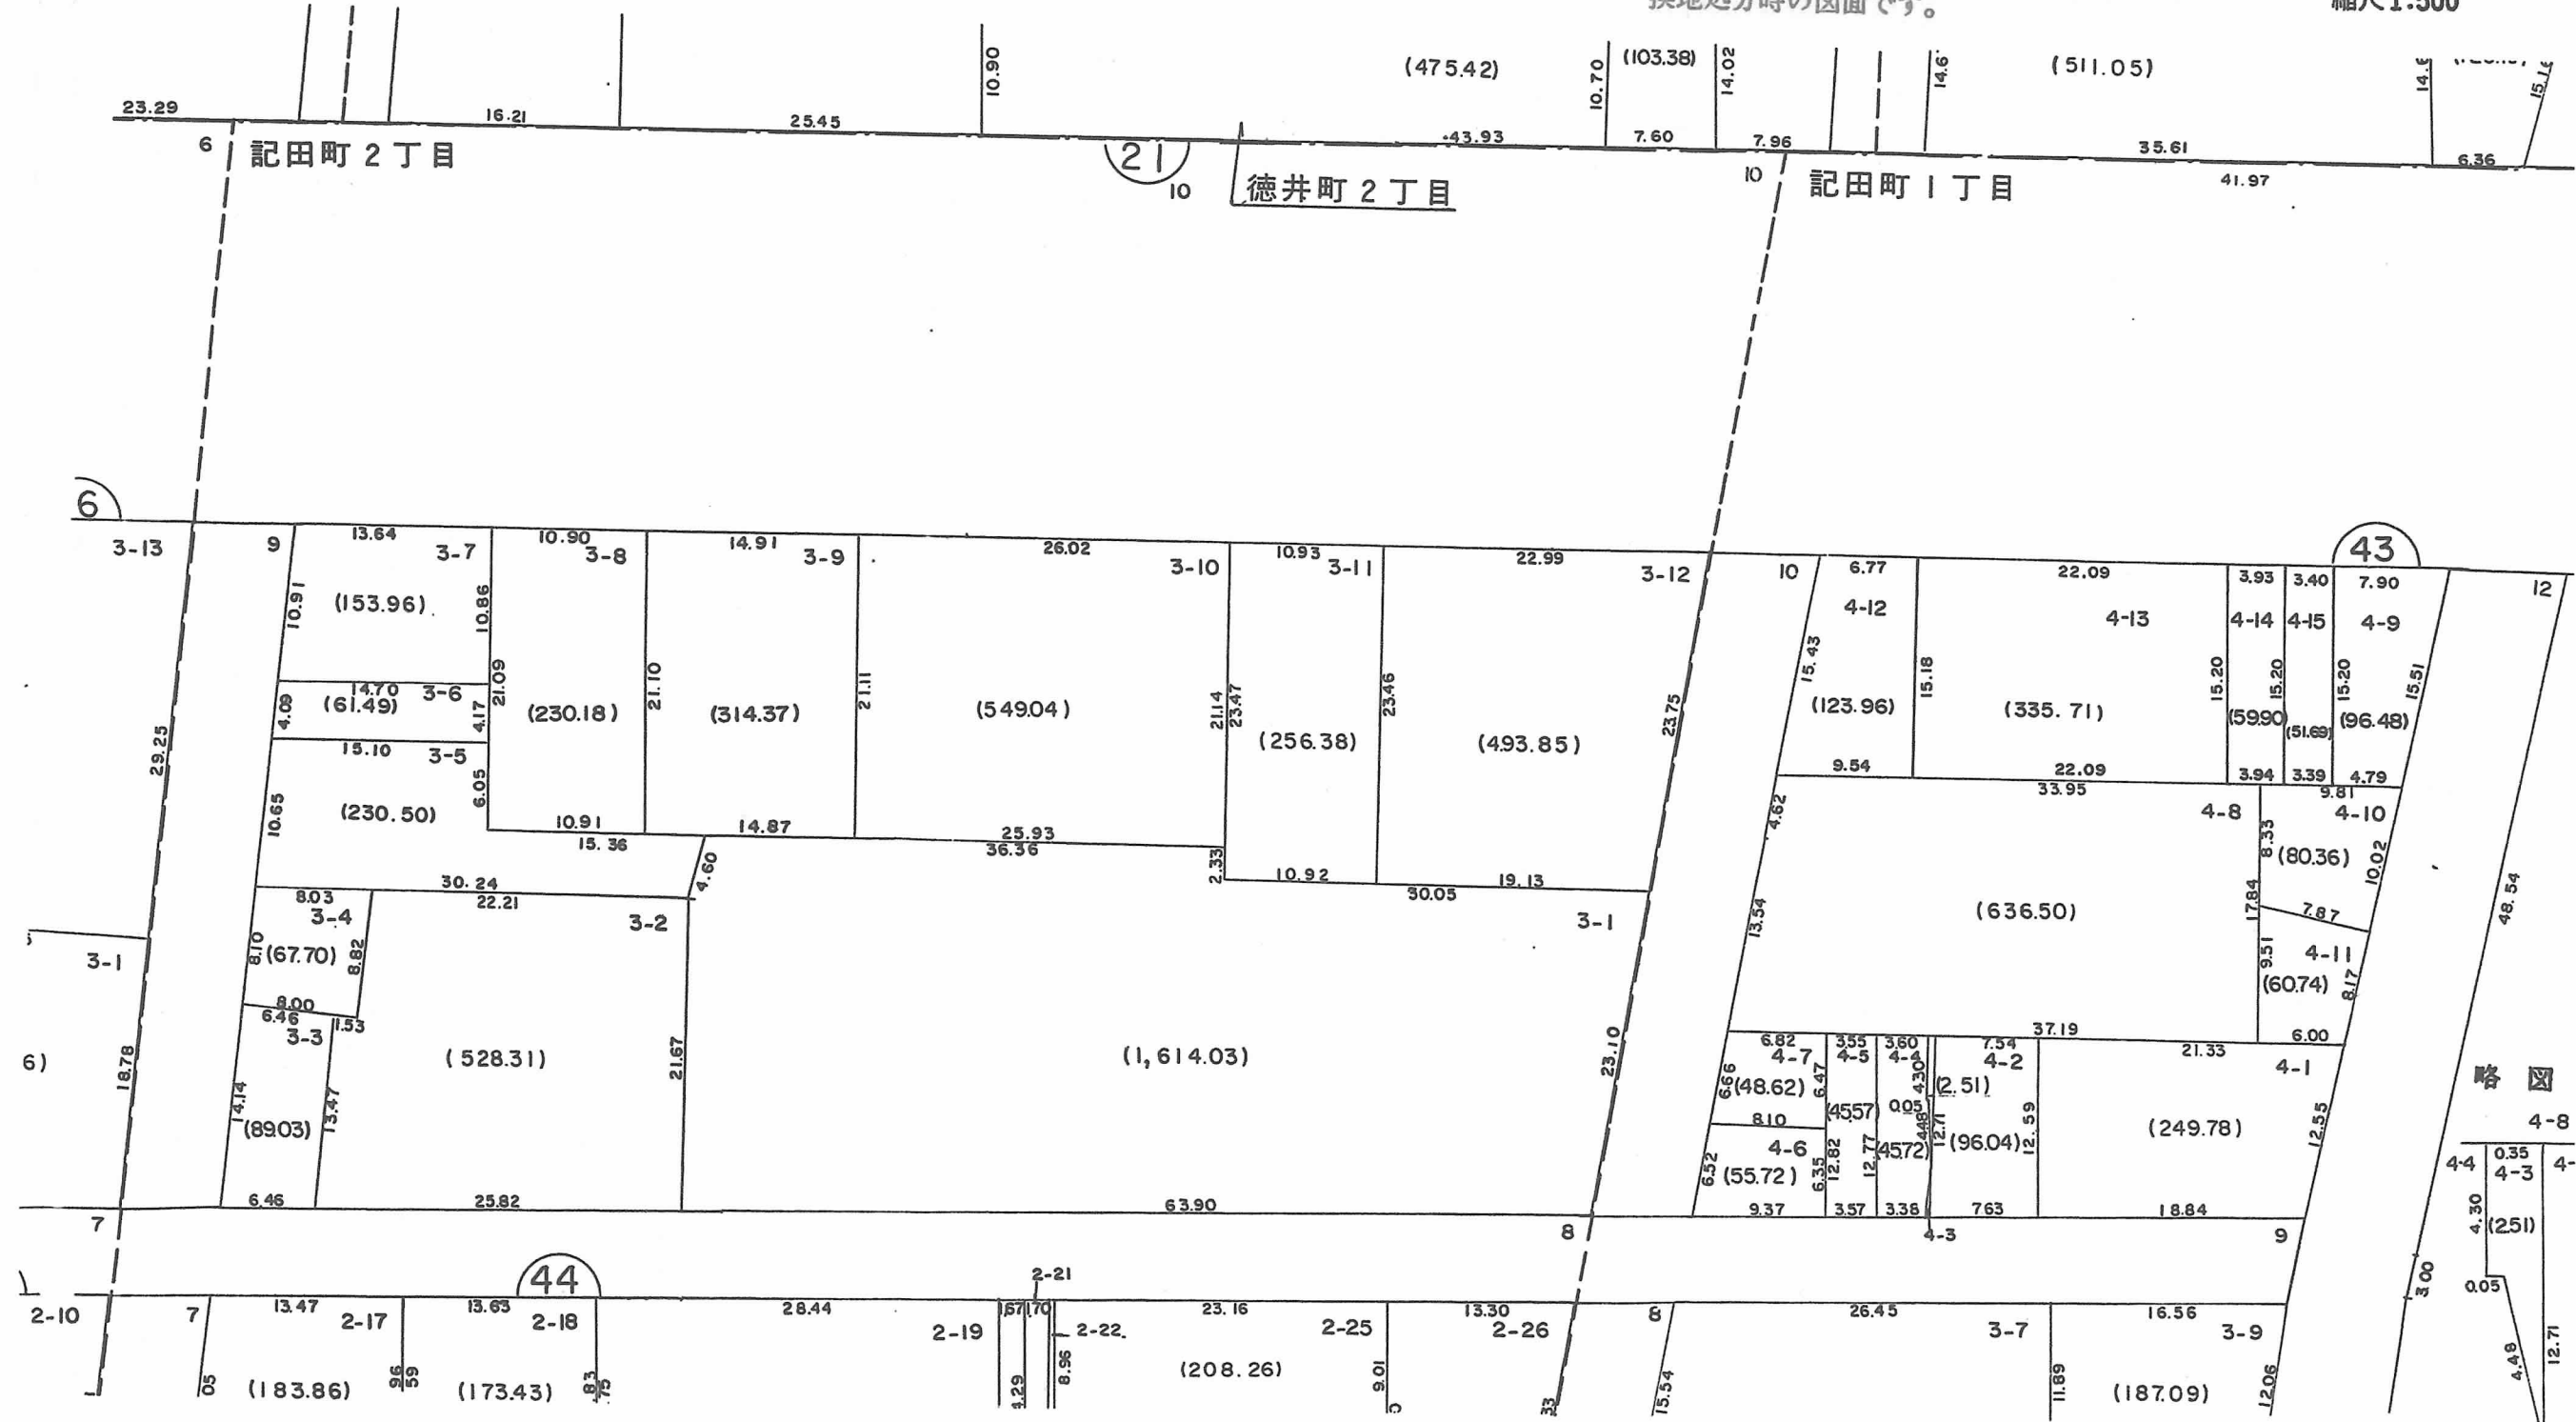

○印が換地です
地積はm²・辺長はmです