

換地区 兼 確定図

この換地図兼確定図は昭和61年2月13日の換地処分時の図面です。


神戸市灘区記田町3丁目の一部

閱覽用



縮尺 1:500

II - 38-25

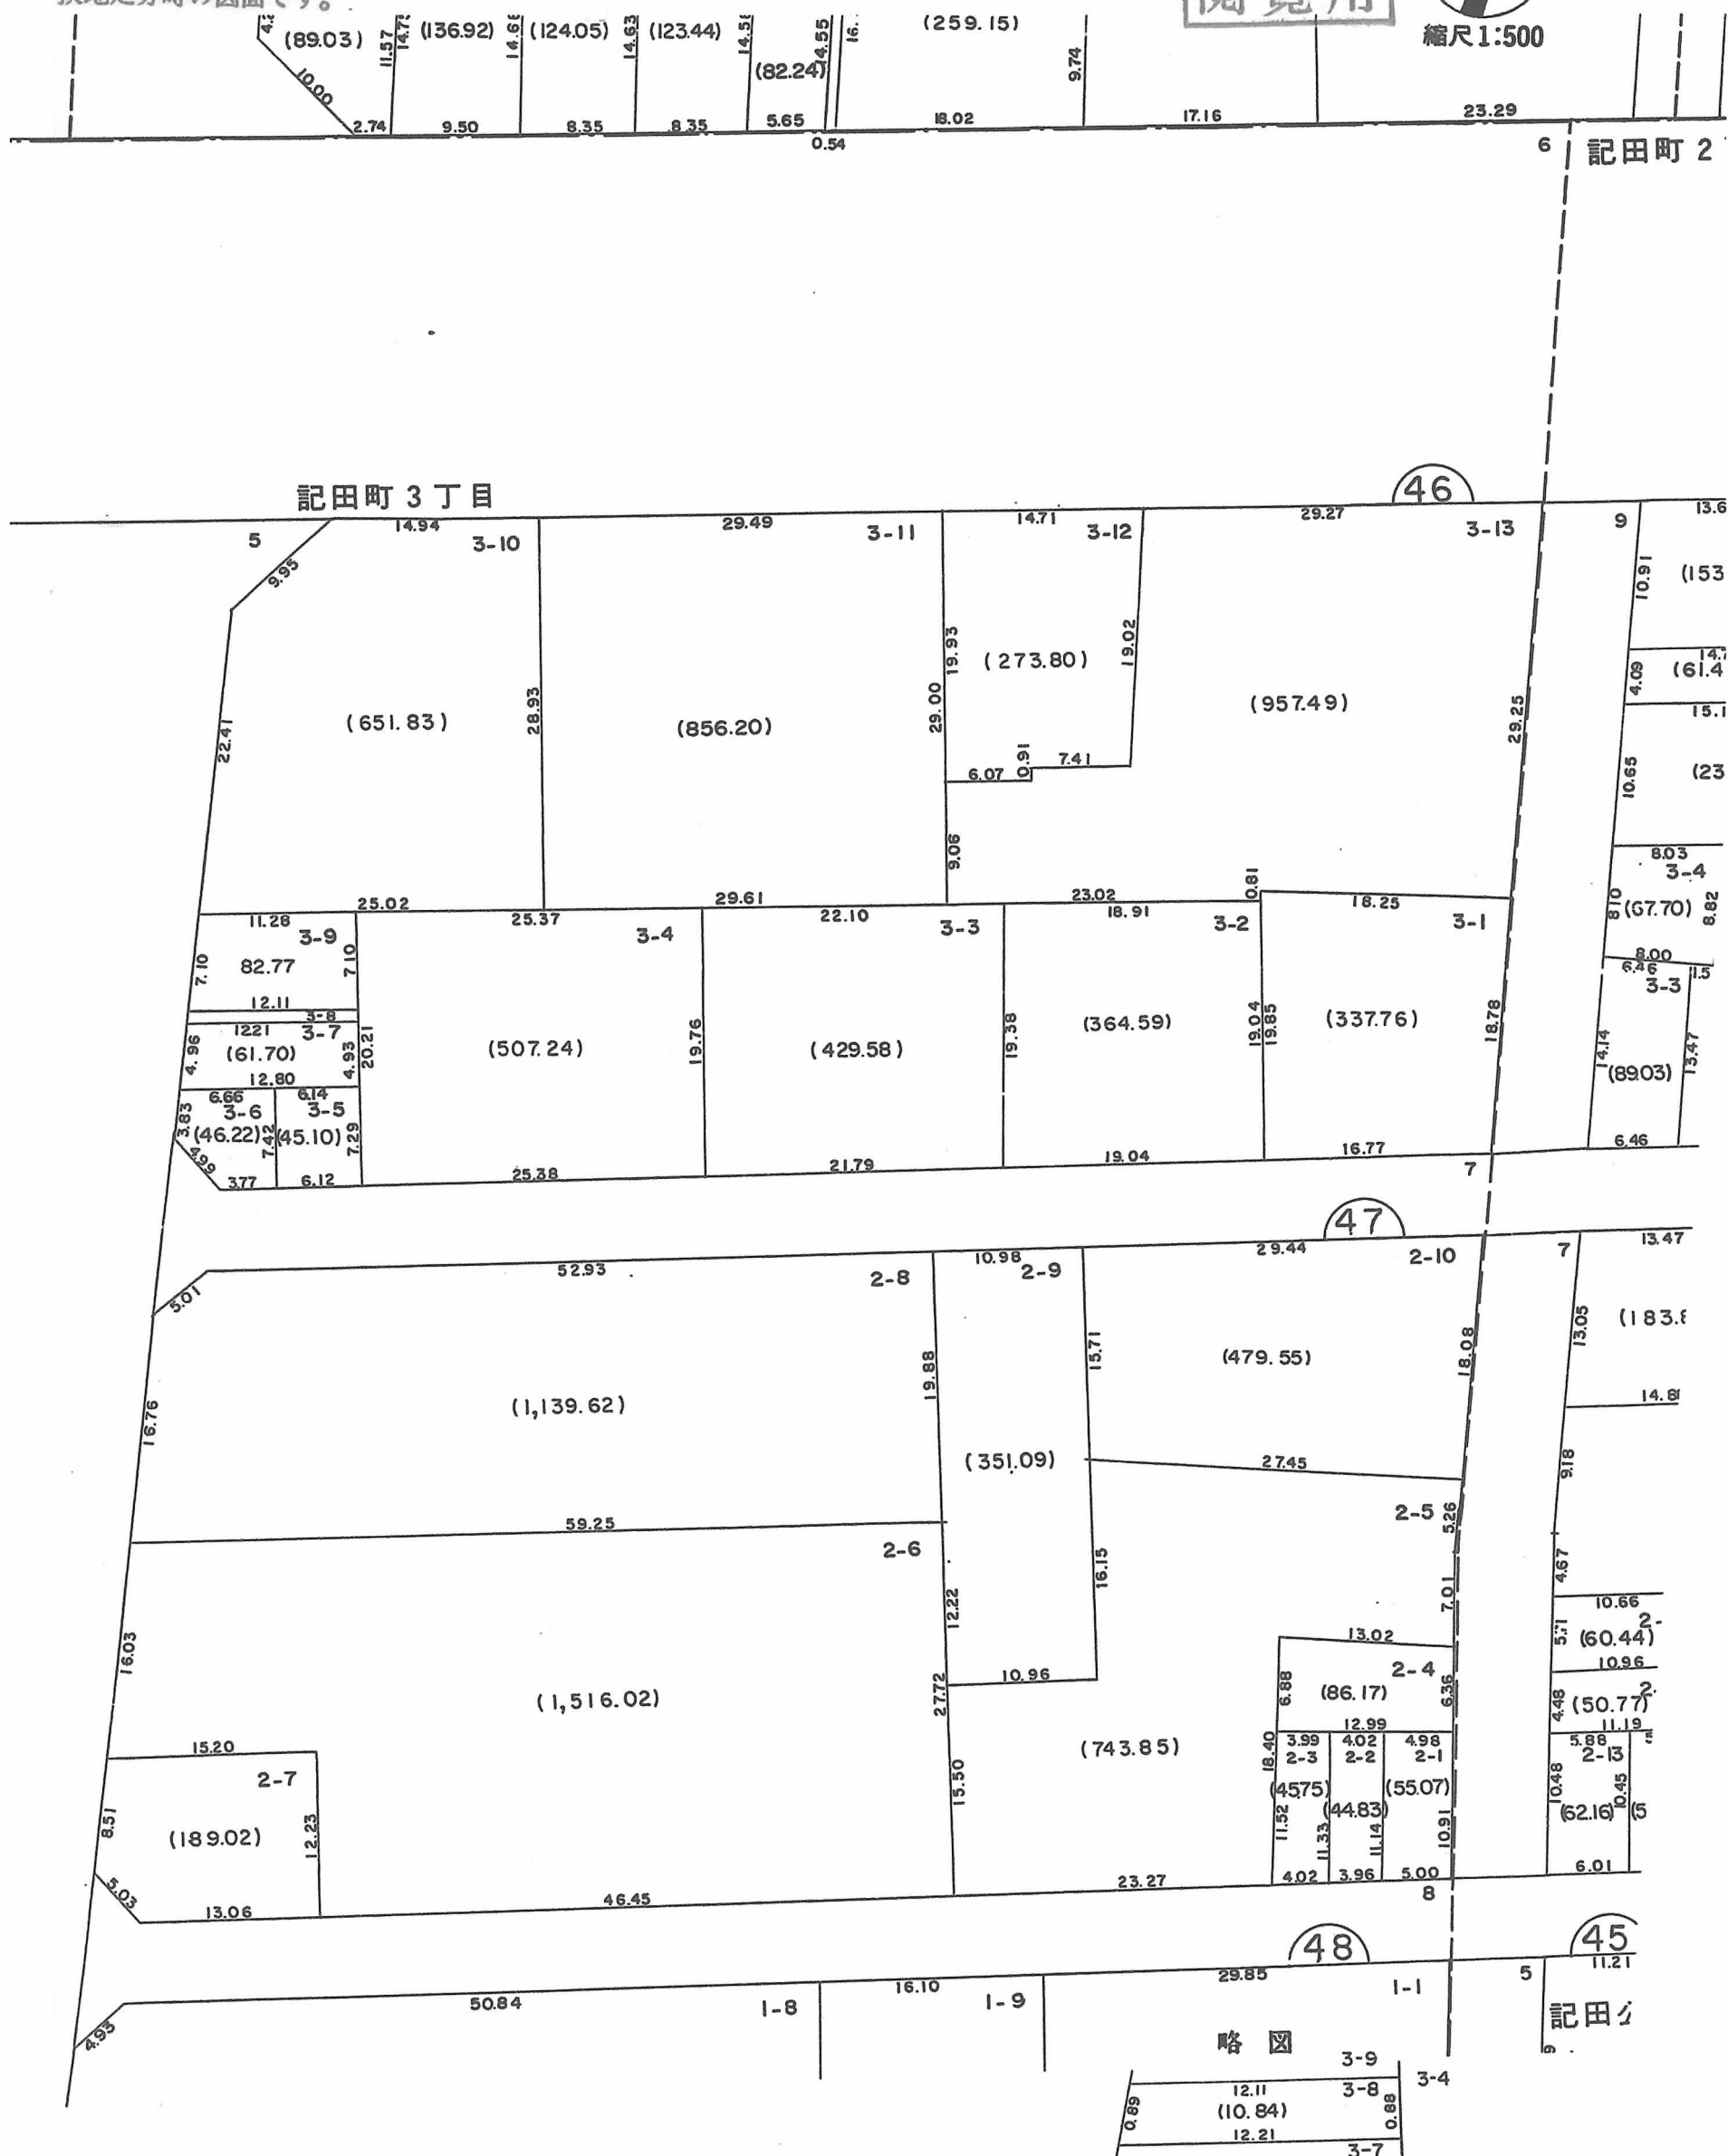

○印が換地です