

換地図 兼 確定図

Ⅱ-38-28


閲覧用

神戸市灘区記田町4丁目の一部



縮尺 1:500

この換地図兼確定図は昭和61年2月13日の
換地処分時の図面です。

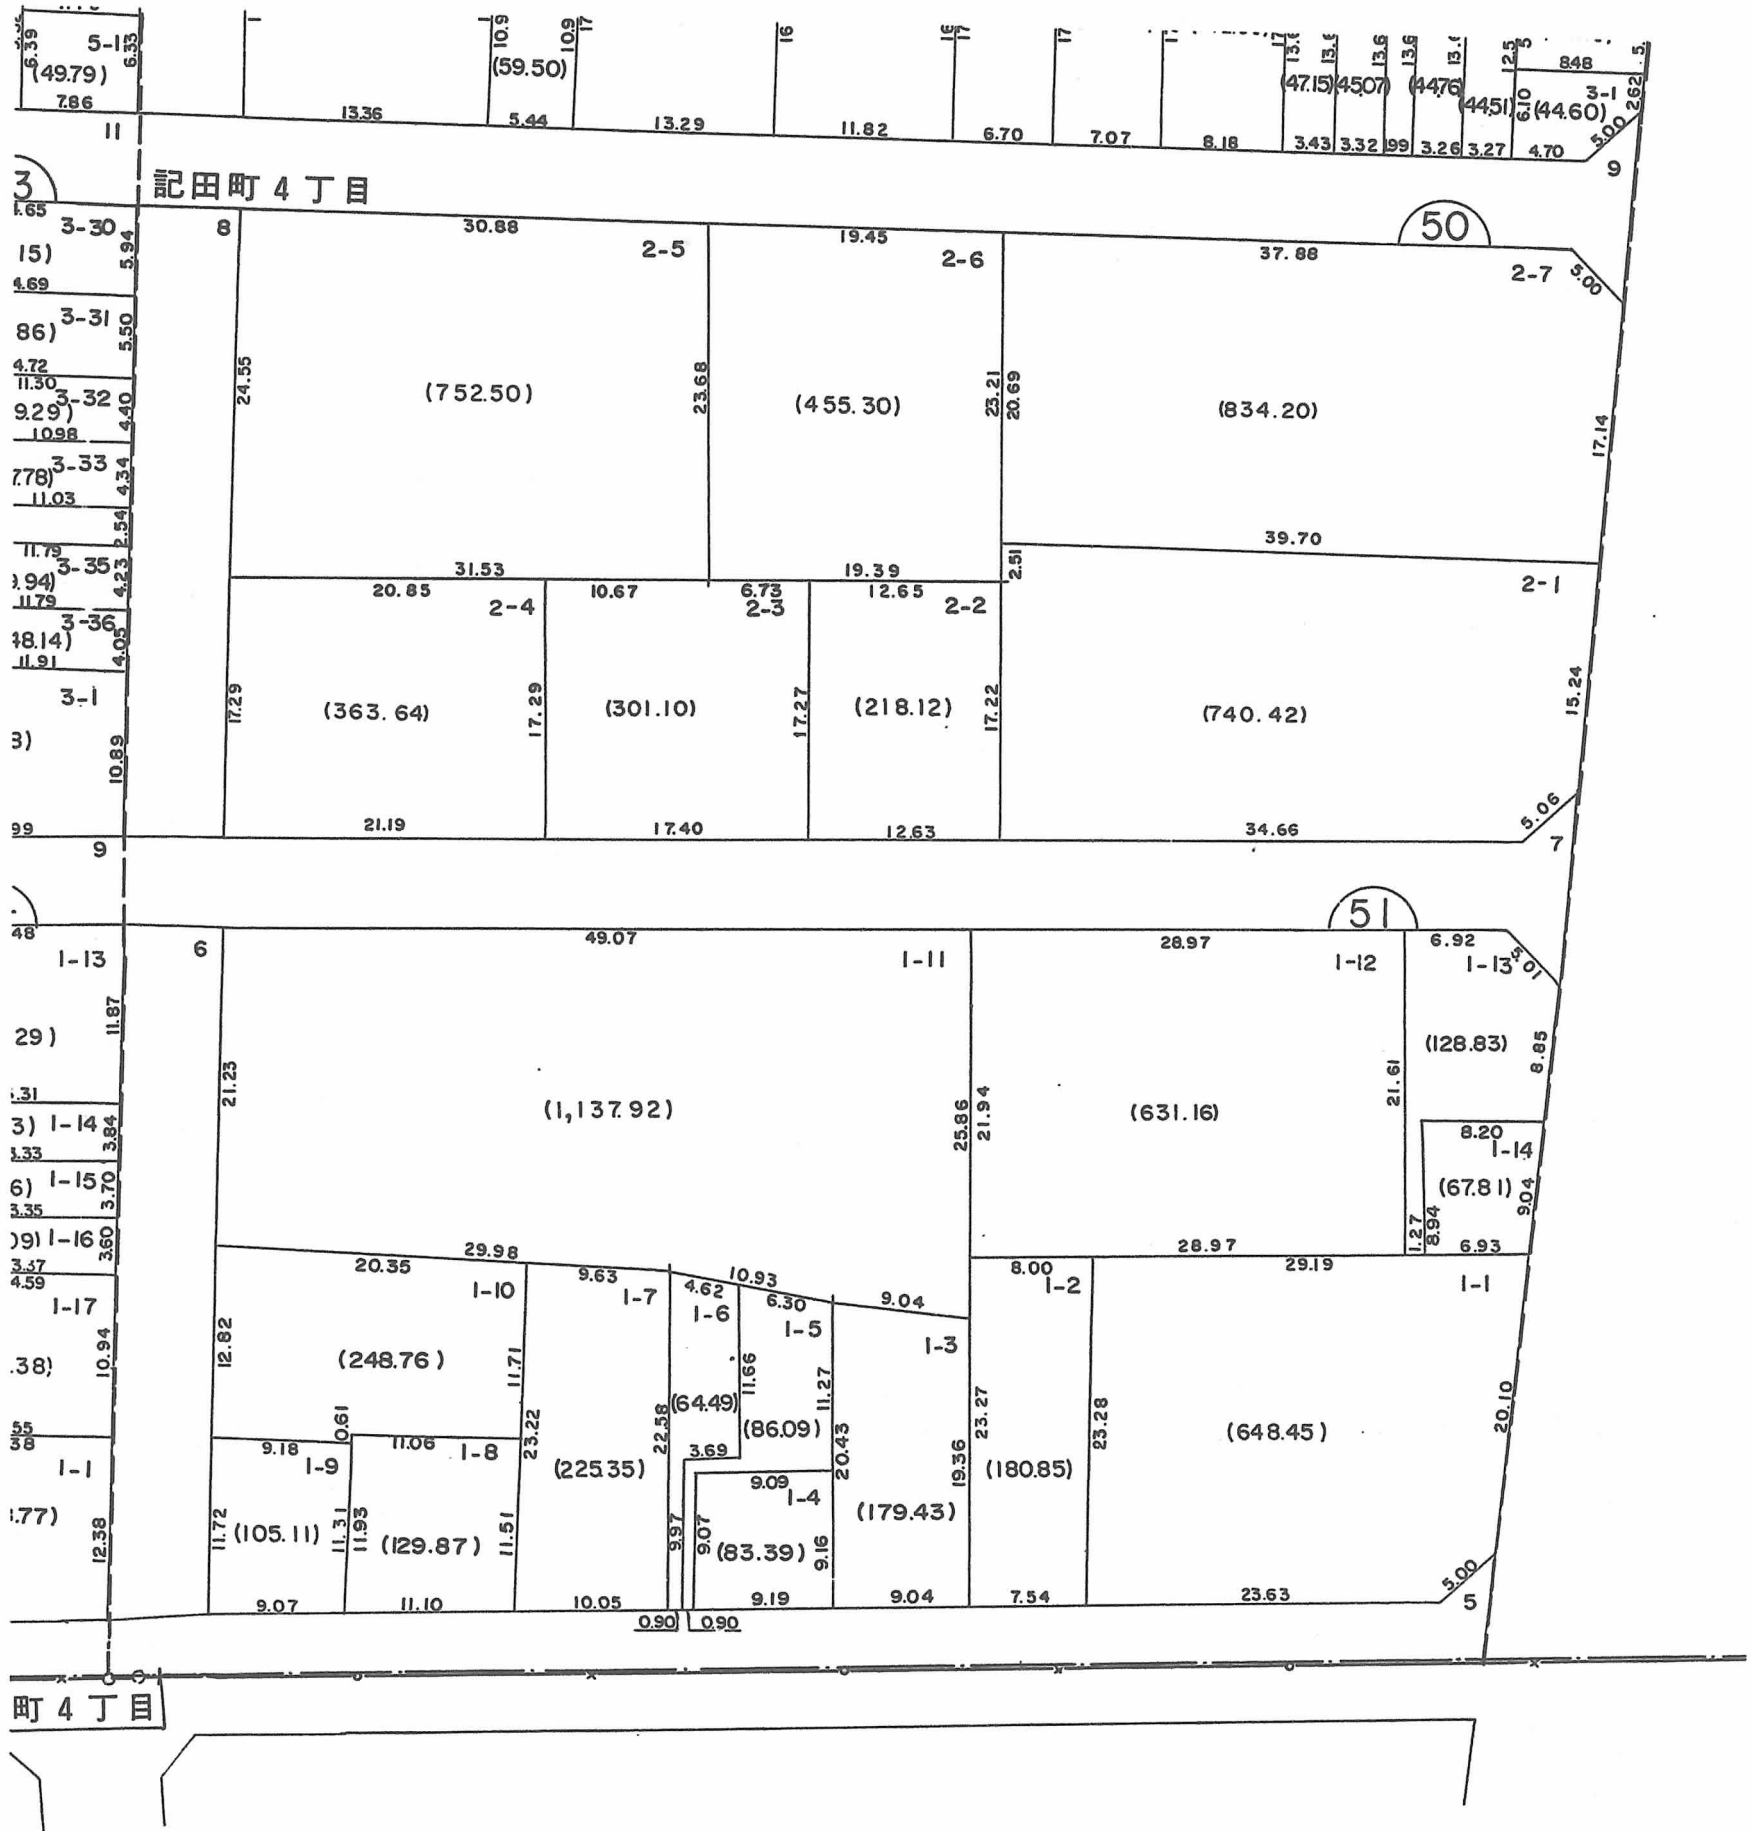

○印が換地です