


換地図 兼 確定図

神戸市灘区記田町5丁目の一部

この換地図兼確定図は昭和61年2月13日の換地処分時の図面です。

II - 38 - 29

縮尺 1:500

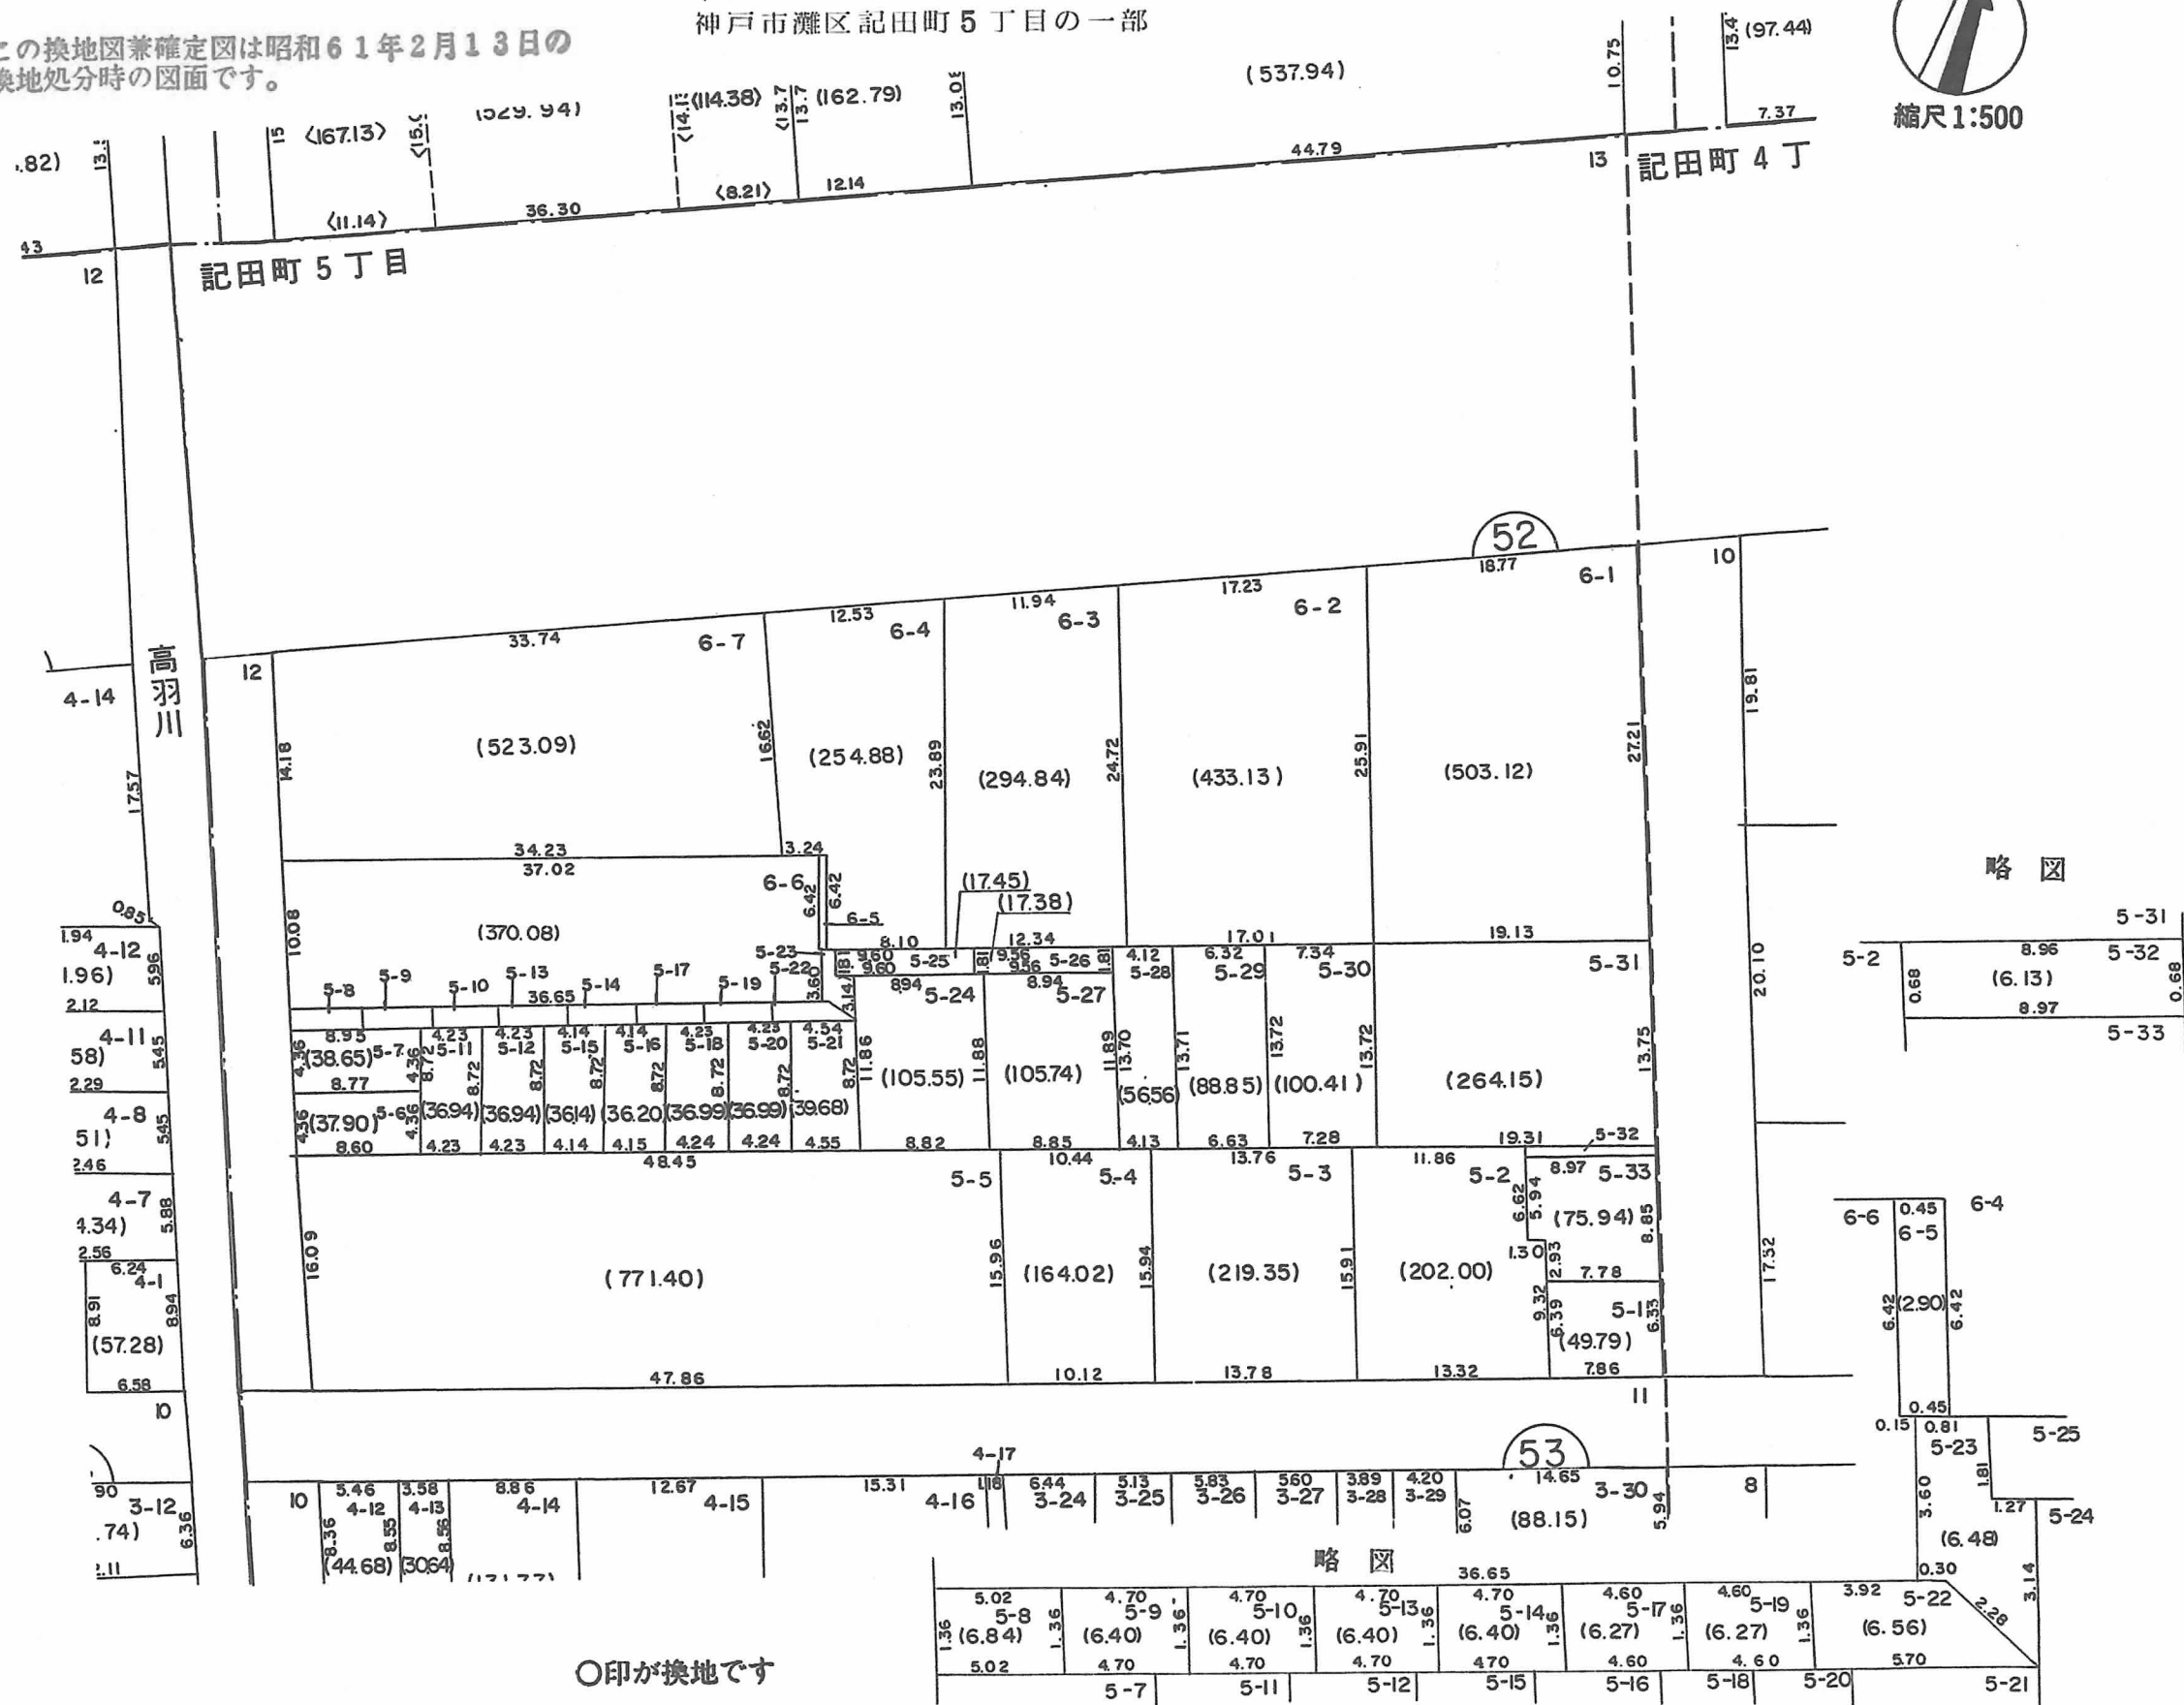

○印が換地です

地積は m^2 ・辺長は m です