

換地図 兼 確定図

神戸市灘区記田町5丁目の一部



この換地図兼確定図は昭和61年2月13日の
換地処分時の図面です。



縮尺 1:500

II - 38 - 30

閲覧用

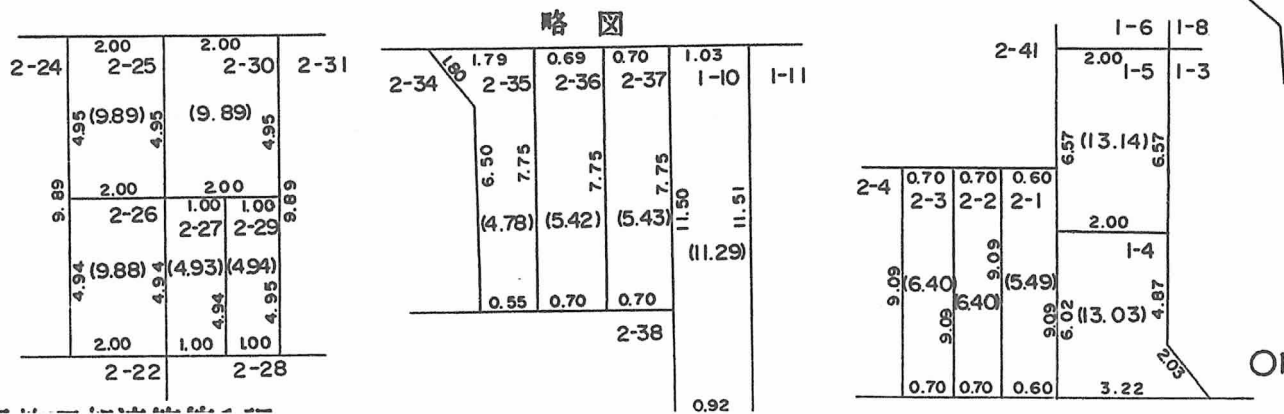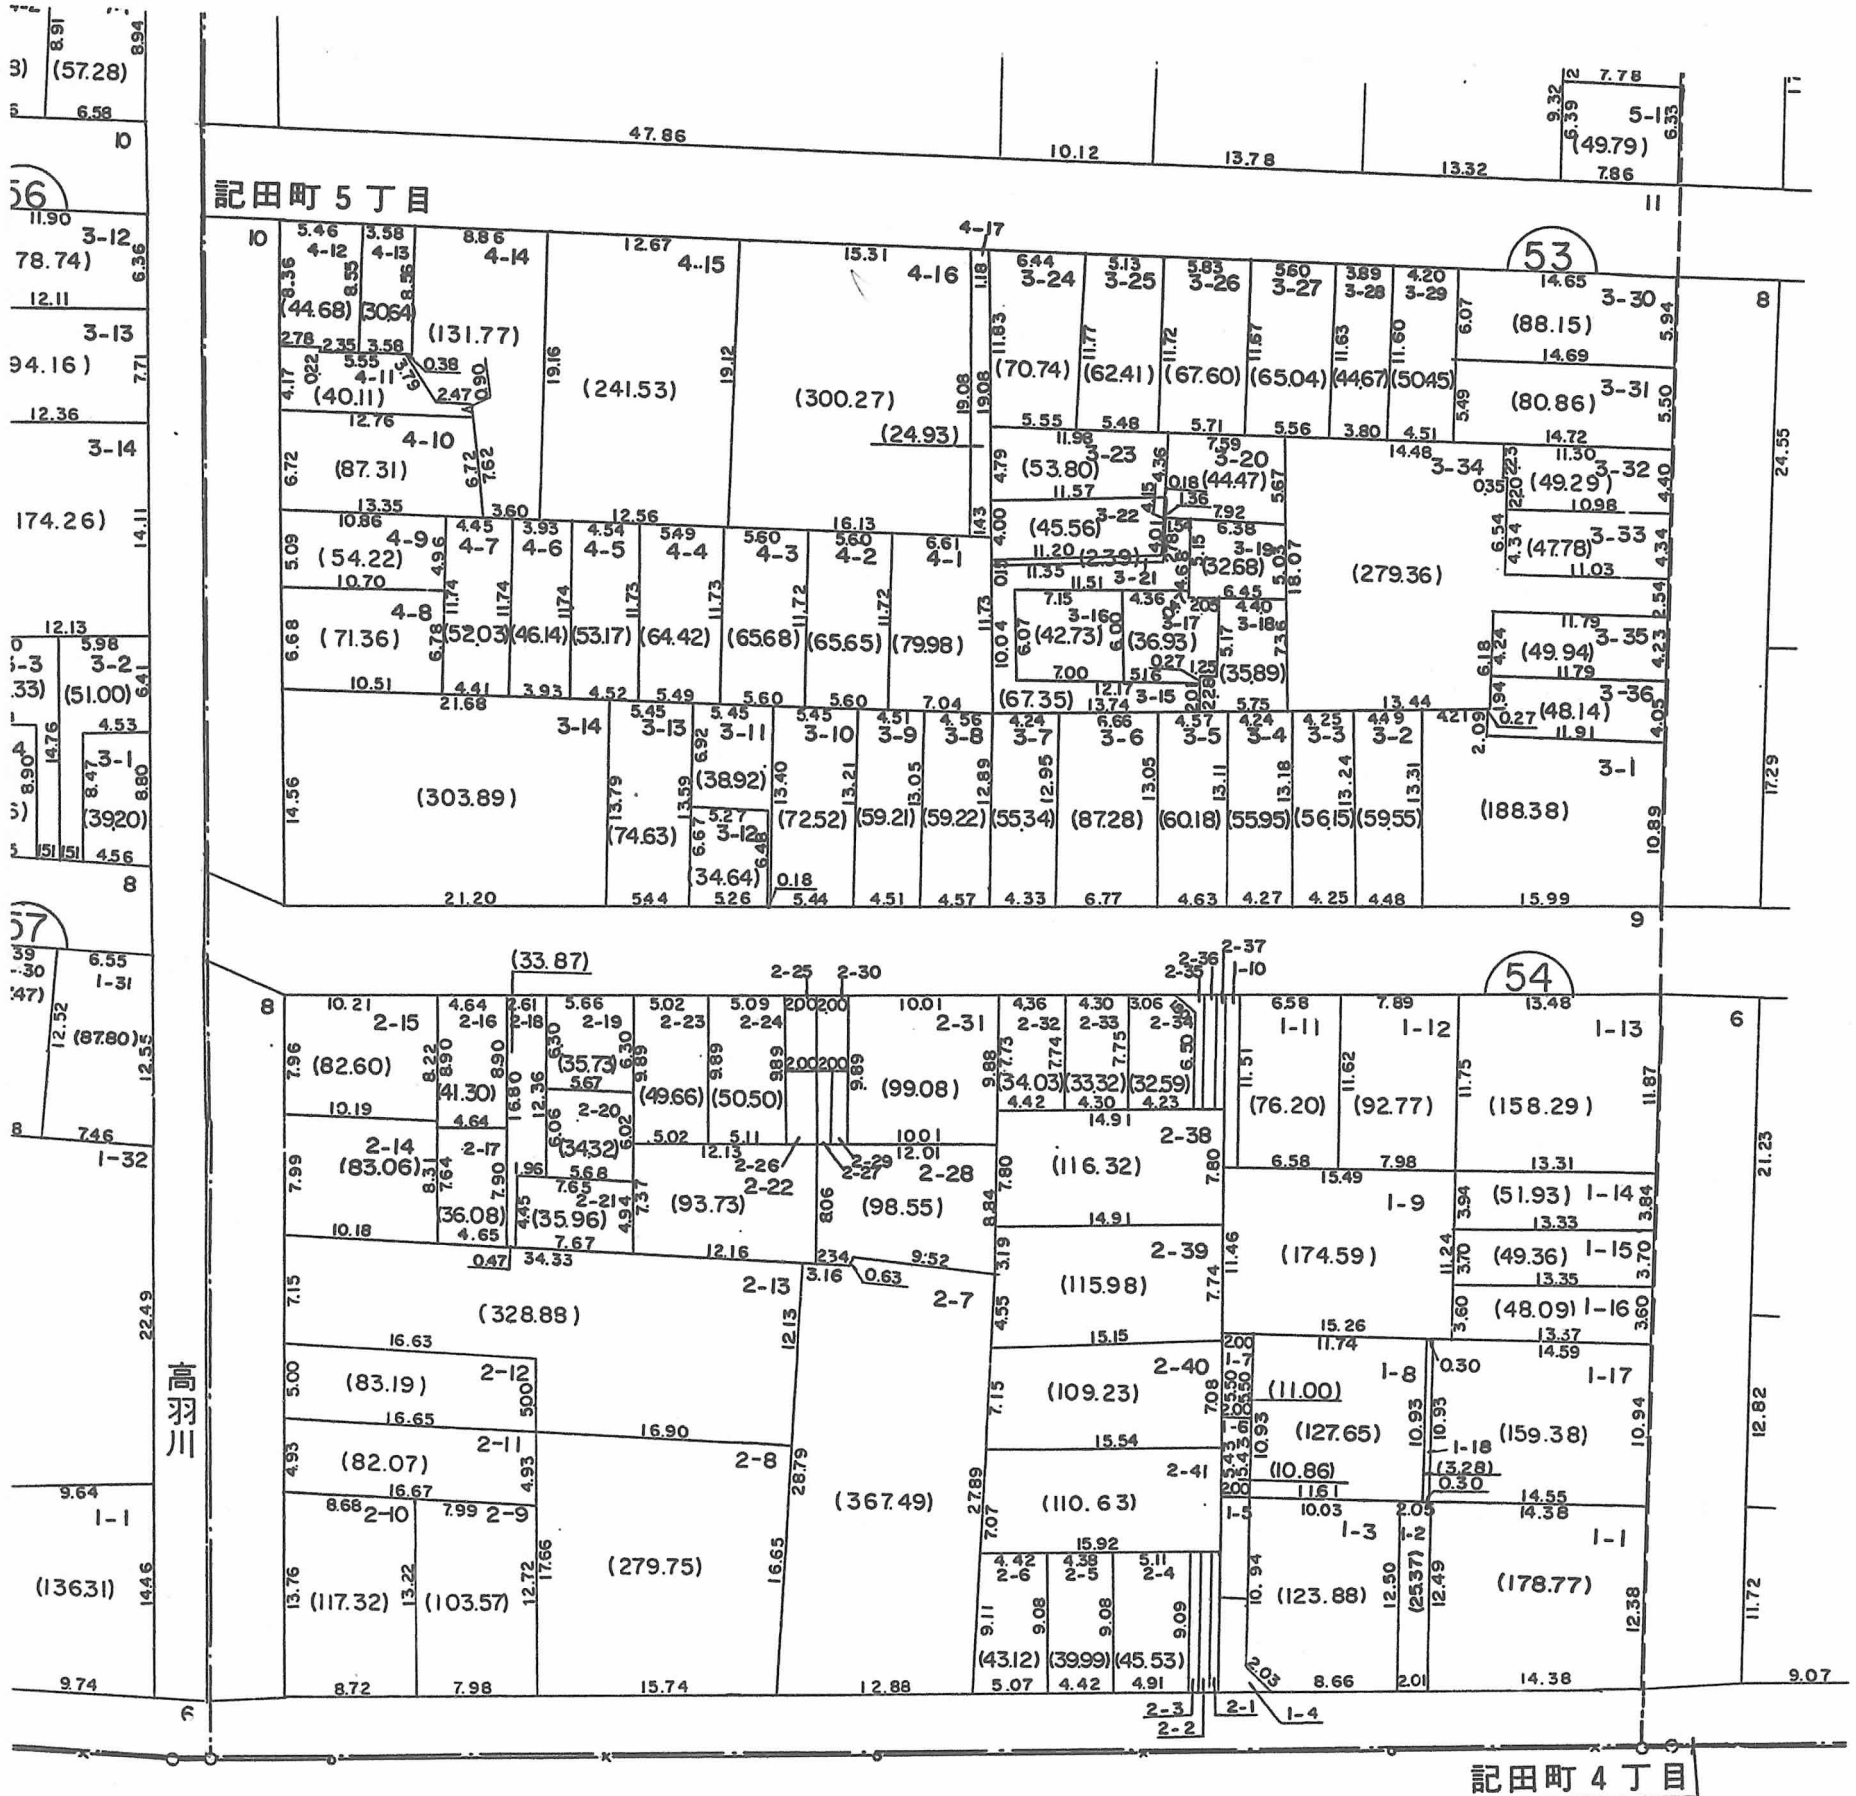

○印が換地です