

神戸市灘区友田町1丁目の一部








この換地図兼確定図は昭和61年2月13日の換地処分時の図面です。



II - 38 - 32

略 图 2-13

縮尺 1:500 2-28

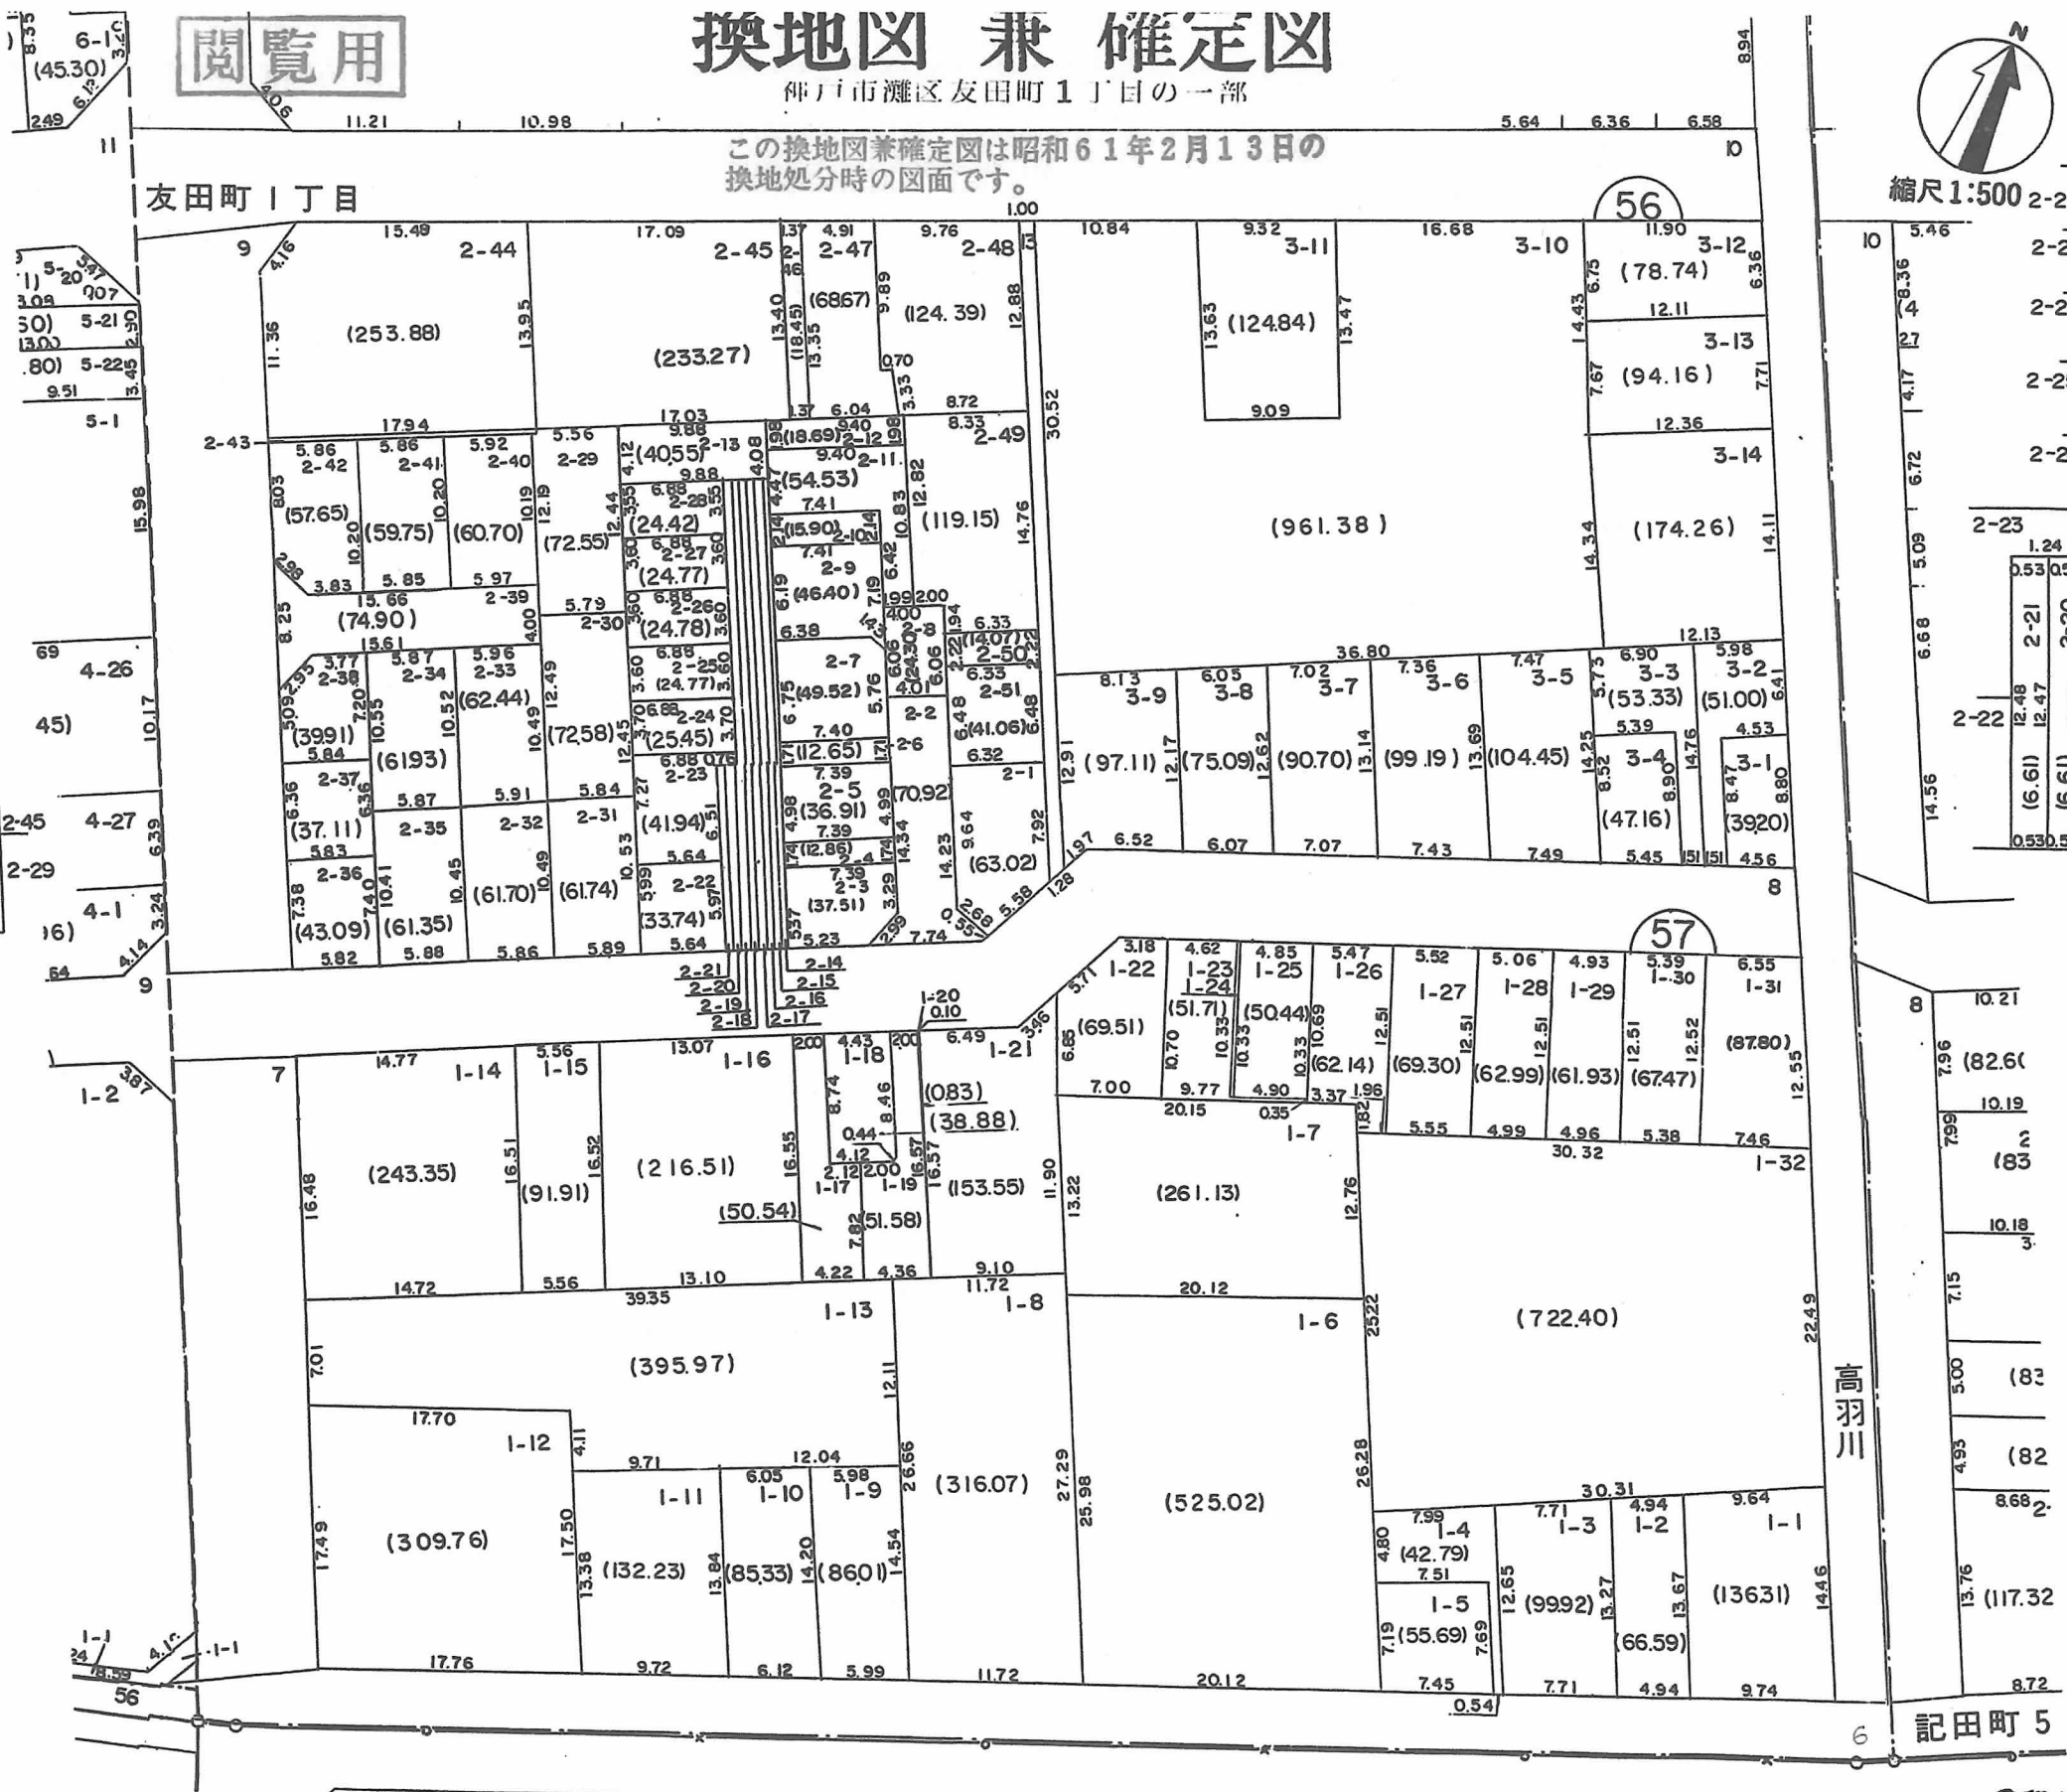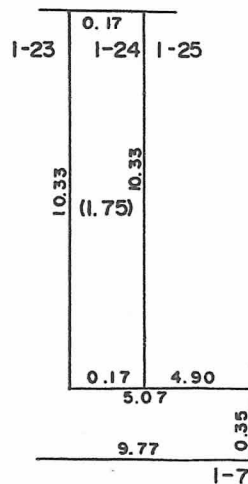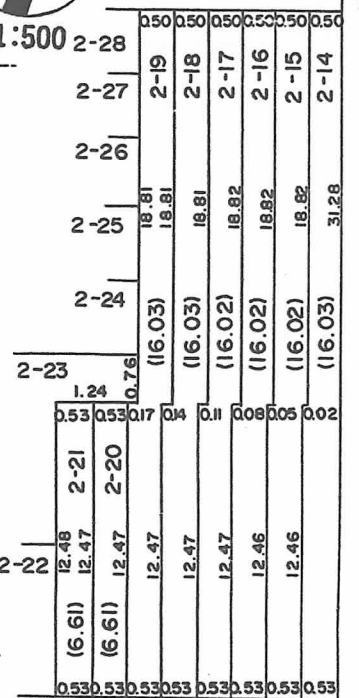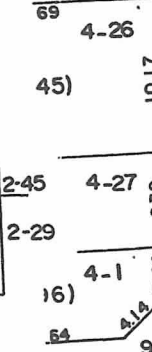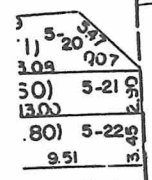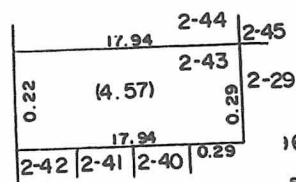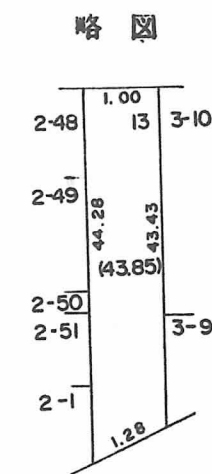

○印が換地です

地積は m^2 ・辺長は m です