

換地図 兼 確定図

神戸市灘区友田町2丁目の一部


この換地図兼確定図は昭和61年2月13日の
換地処分時の図面です。




Ⅱ-38-33

縮尺1:500

閲覧用

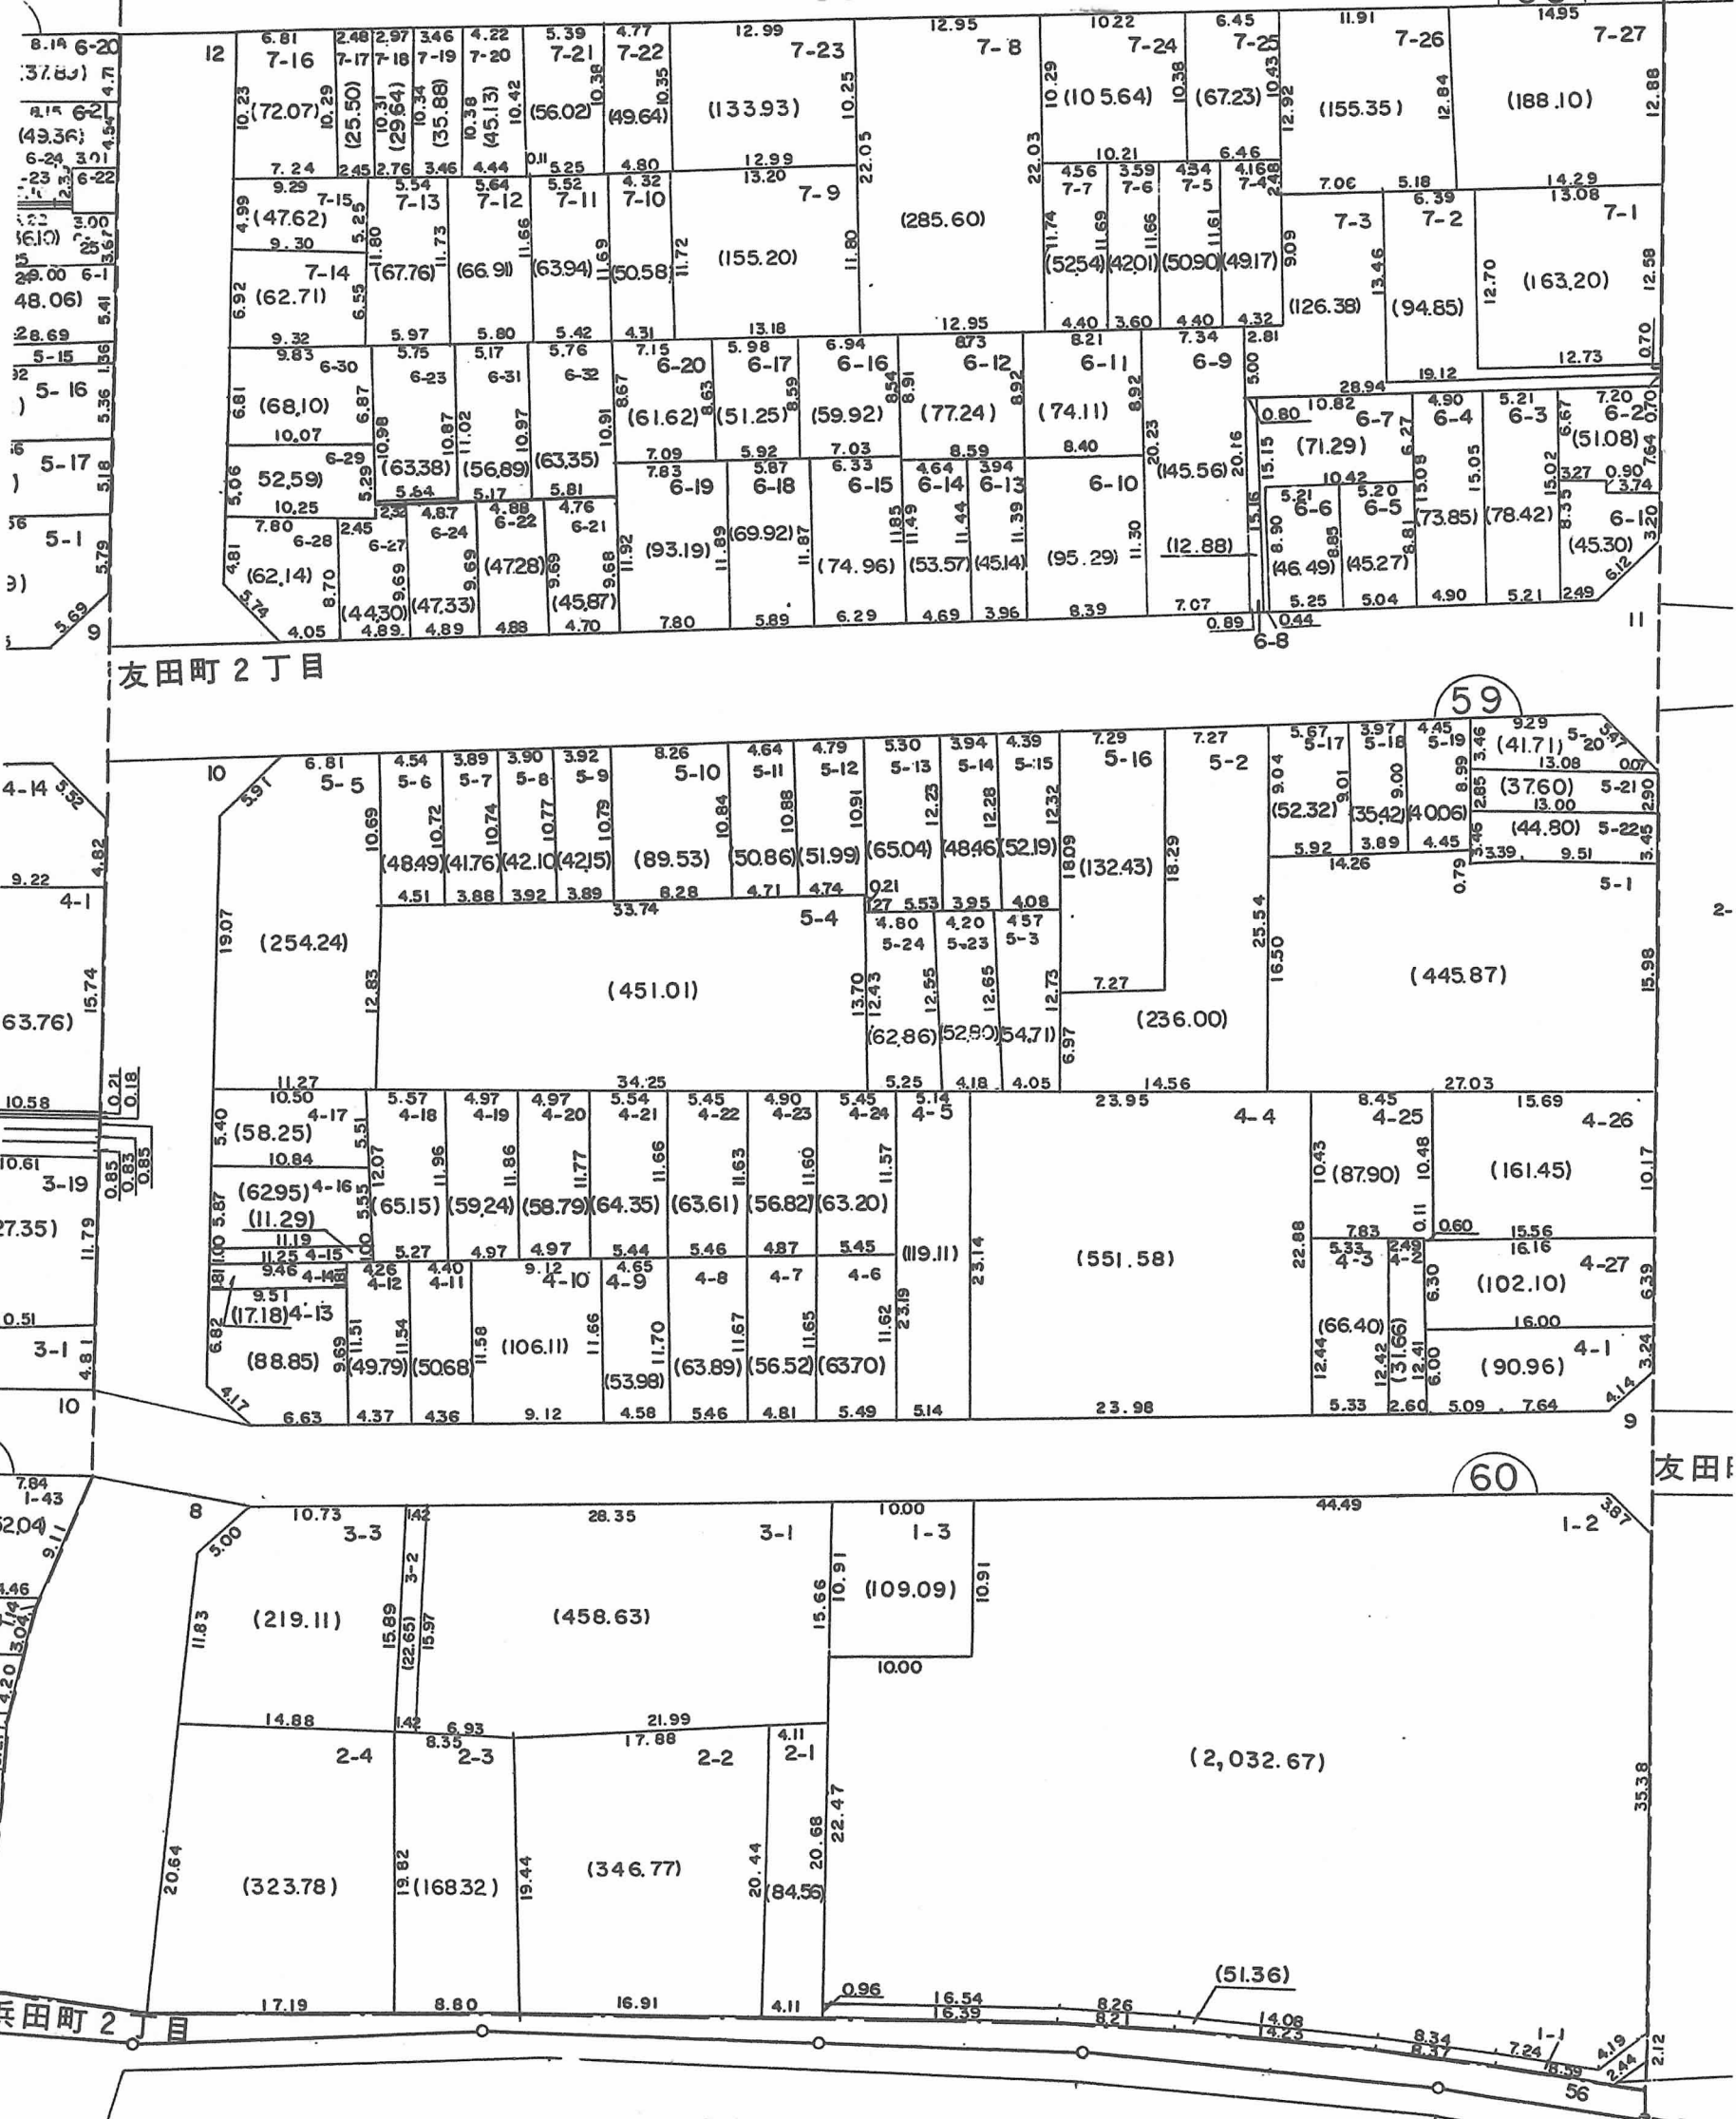

略図

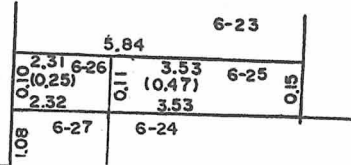

○印が換地です