


閲覧用

換地図 兼 確定図

II-38-34
縮尺1:500 略図

この換地図兼確定図は昭和61年2月13日の
換地処分時の図面です。

神戸市灘区友田町3丁目の一部

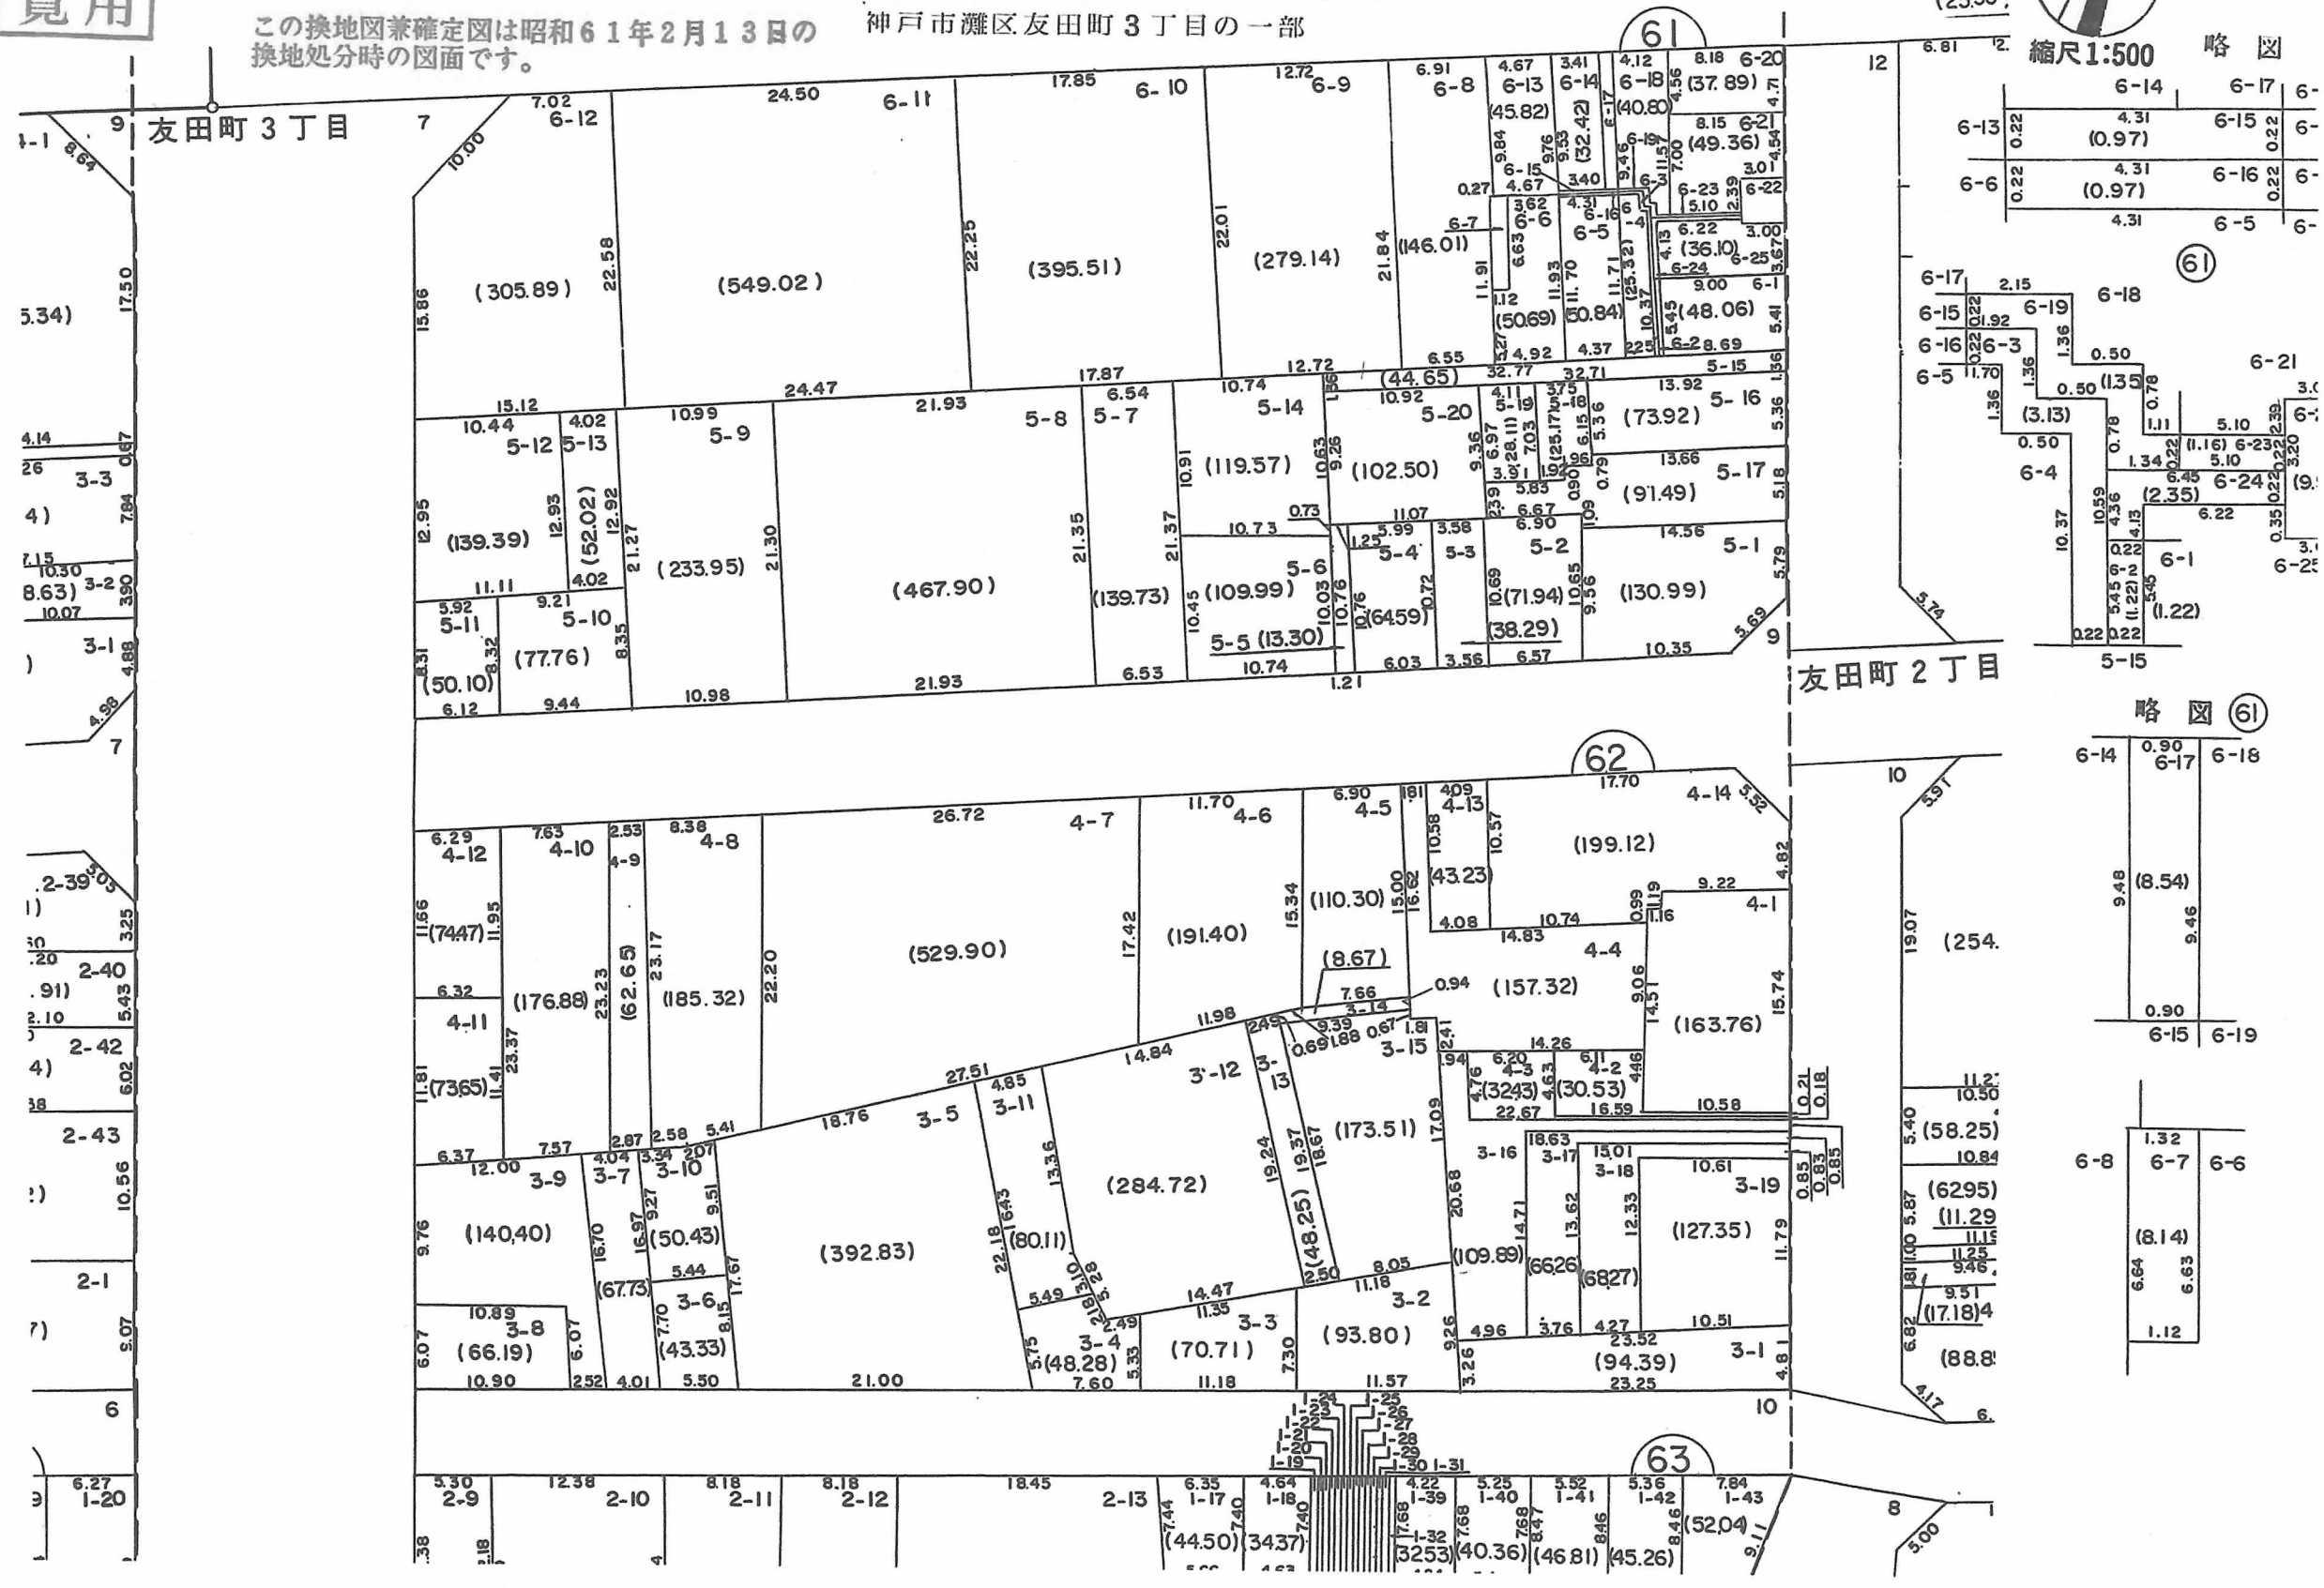

○印が換地です
地積は㎡・辺長はmです