

換地図 兼 確定図


神戸市灘区友田町3丁目の一部



縮尺 1:500

閱覽用

この換地図兼確定図は昭和61年2月13日の換地処分時の図面です。

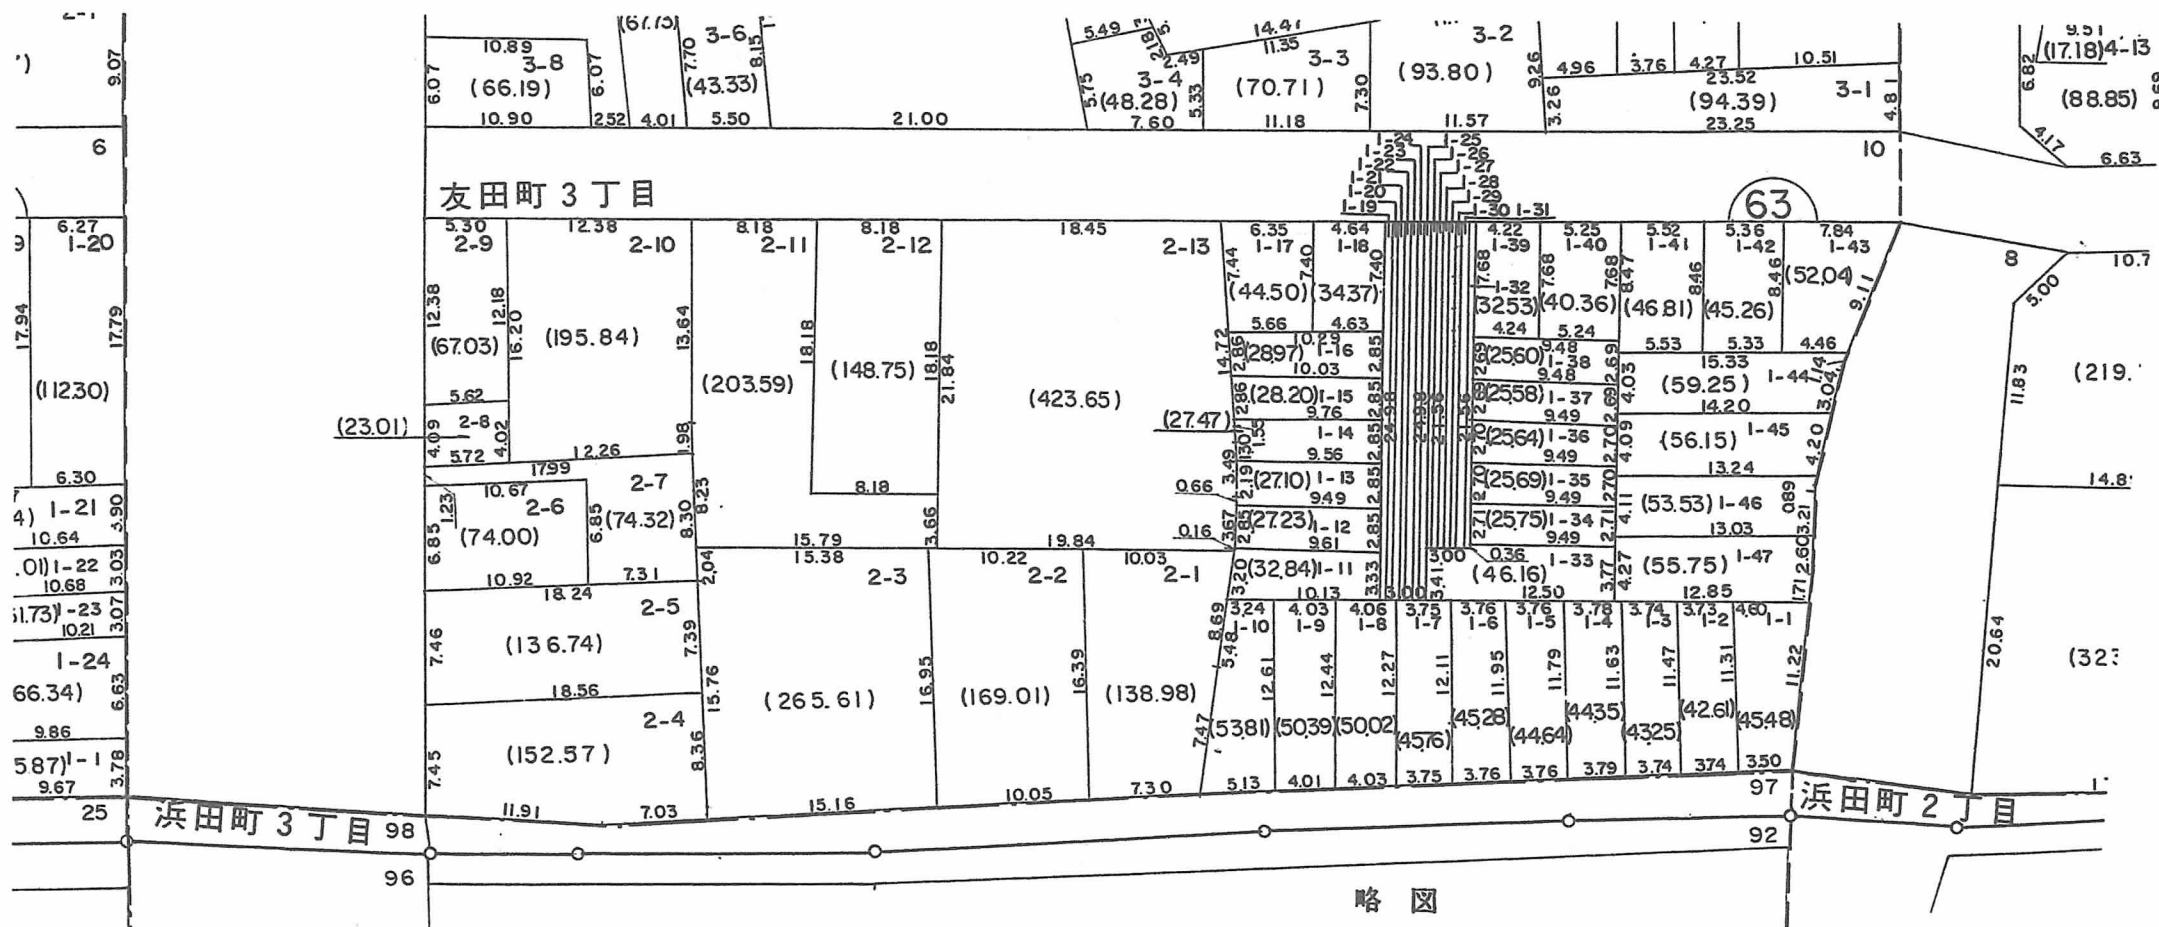

略図

1-18	0.43	(10.74)	24.98	1-19	0.43
	0.43	(10.74)	24.98	1-20	0.43
	0.43	(10.74)	24.98	1-21	0.43
	0.43	(10.74)	24.98	1-22	0.43
	0.43	(10.75)	24.98	1-23	0.43
	0.43	(10.74)	24.98	1-24	0.43
	0.42	(10.49)	24.98	1-25	0.42
	0.42	(9.05)	21.56	1-26	0.41
	0.43	(9.28)	21.56	1-27	0.43
	0.43	(9.27)	21.56	1-28	0.43
	0.43	(9.27)	21.56	1-29	0.43
	0.43	(9.26)	21.56	1-30	0.43
	0.43	(9.26)	21.56	1-31	0.43
	0.43	(9.27)	21.56	1-32	0.43
				1-33	
				1-34	
				1-35	
				1-36	
				1-37	
				1-38	
				1-39	

○印が換地です

地積はm²・辺長はmです