

換地図 兼 確定図

神戸市灘区友田町5丁目

友田町5丁目


この換地図兼確定図は昭和61年2月13日の
換地処分時の図面です。

友田町4丁目

閲覧用



縮尺 1:500

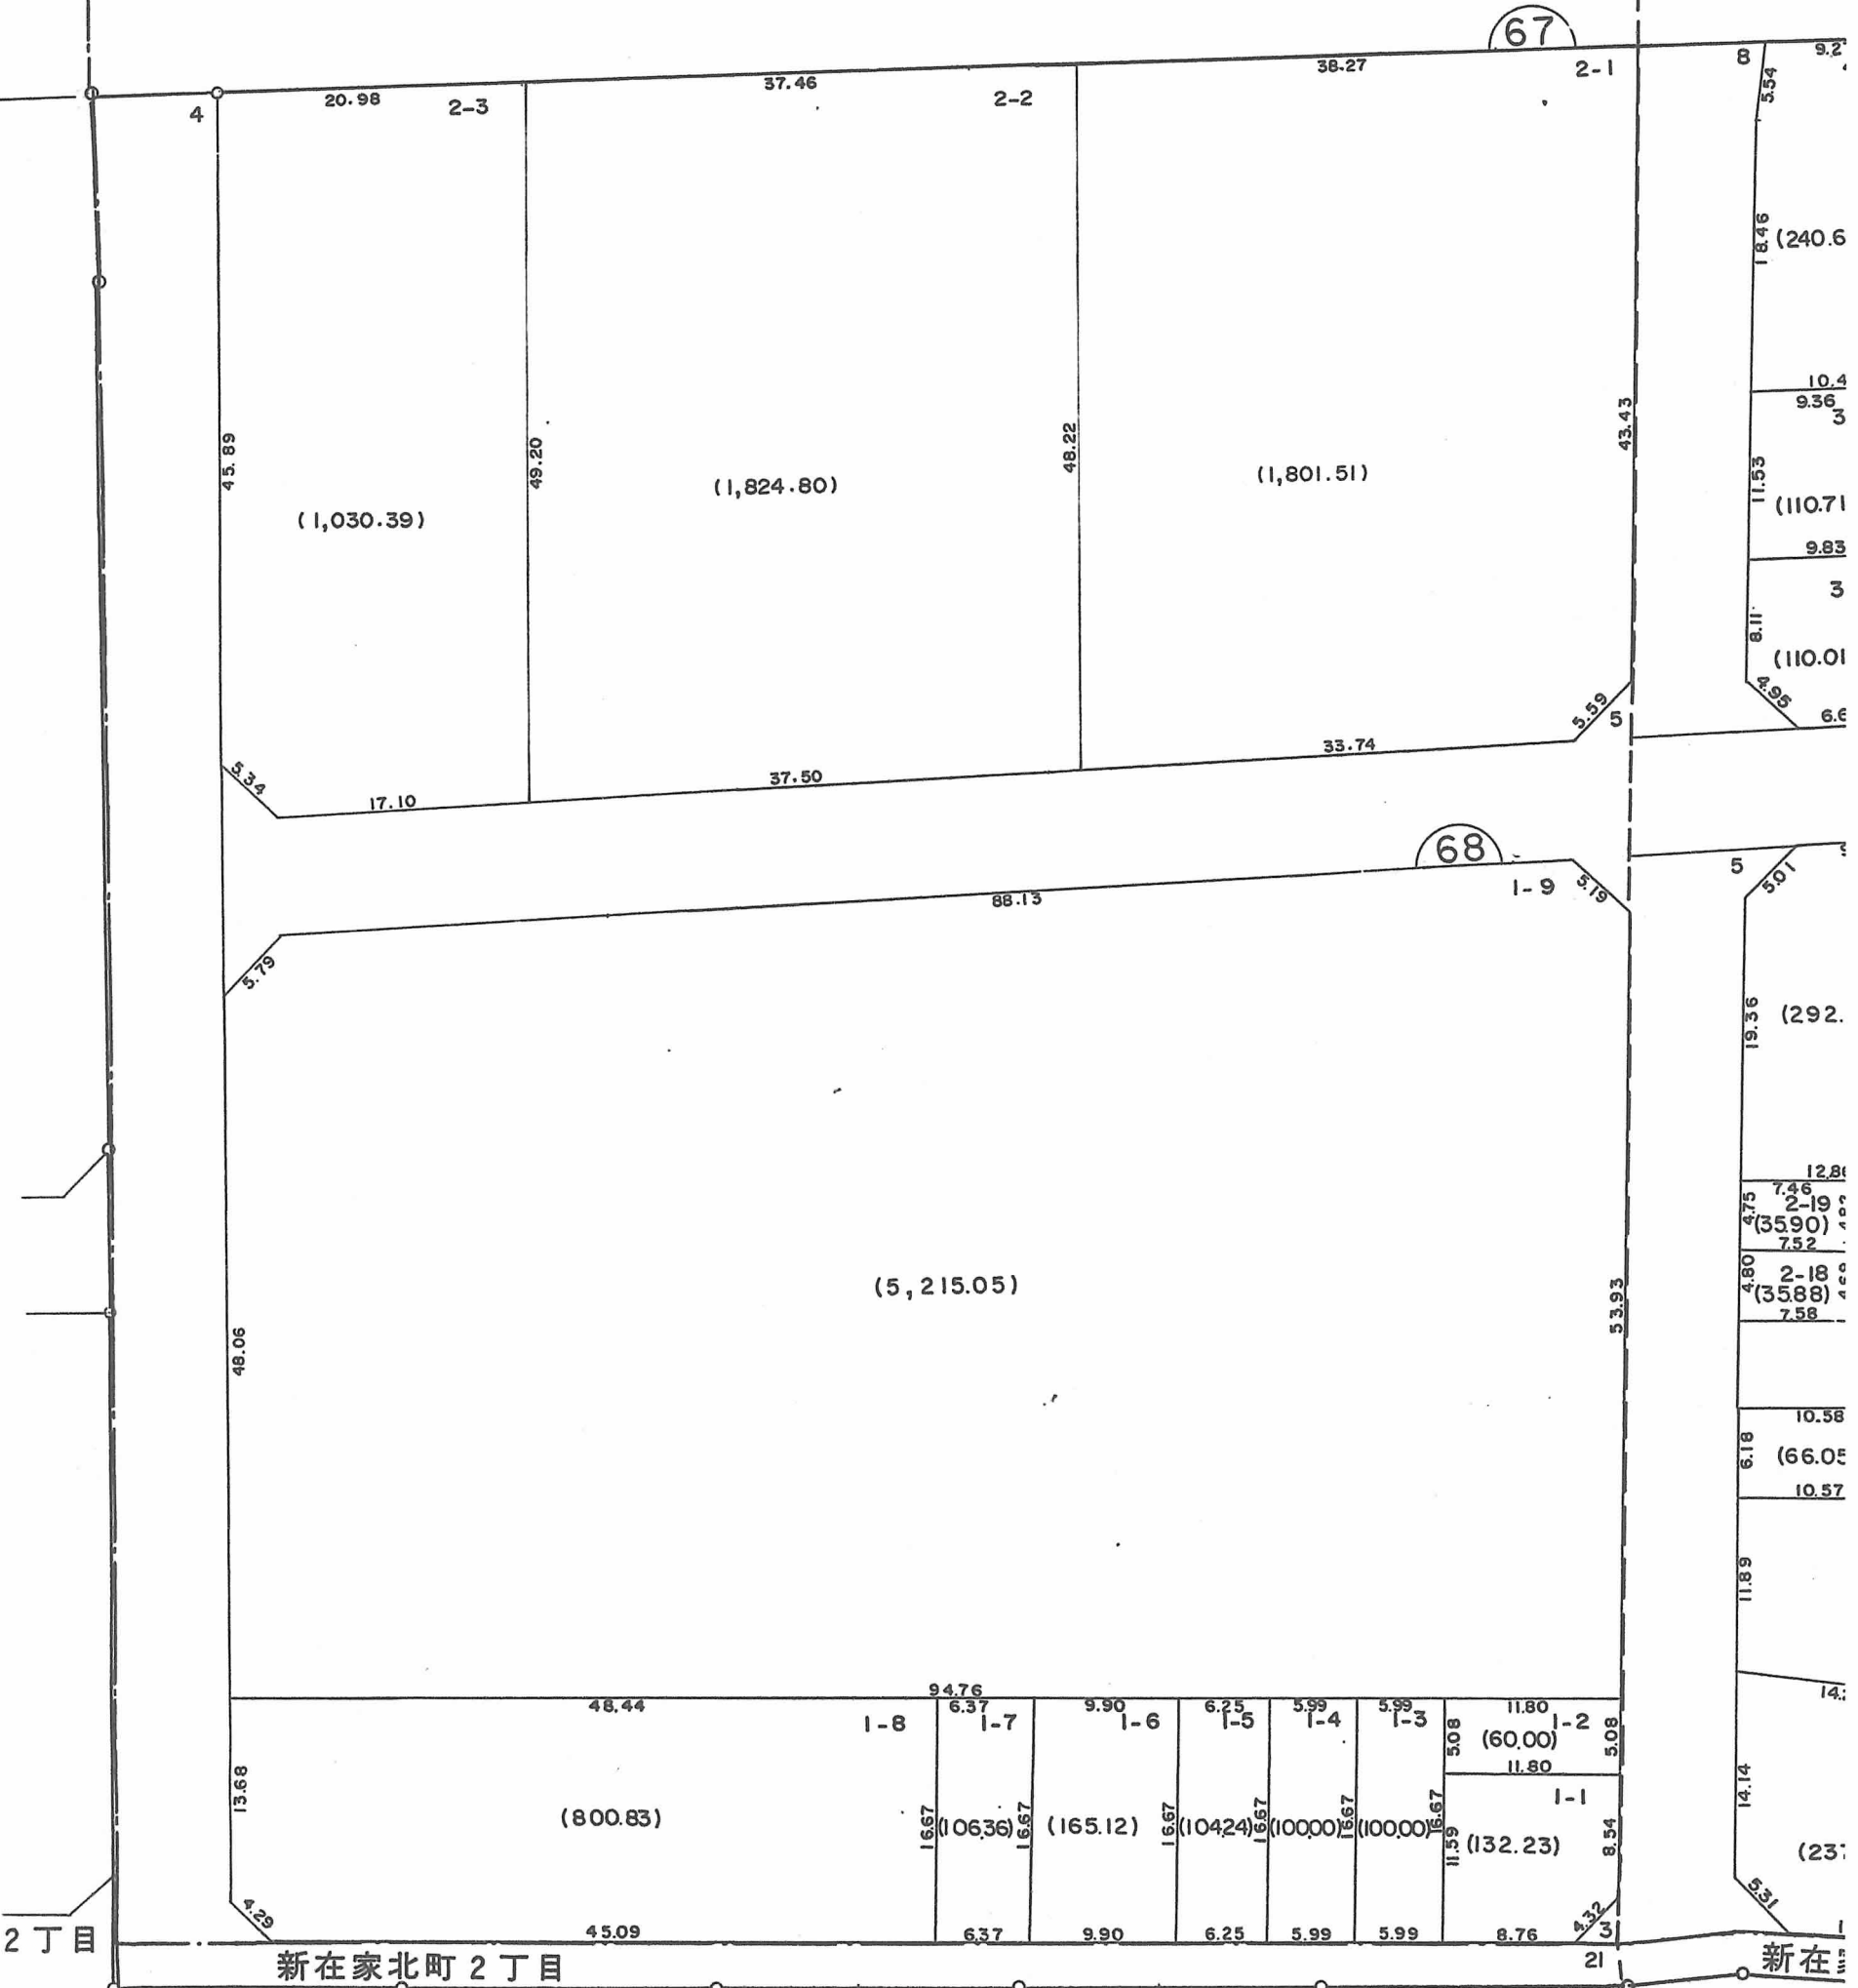

2丁目

新在家北町2丁目

新在

○印が換地です