

閲覧用

換地図 兼 確定図

神戸市灘区大和町 3 丁目

この換地図兼確定図は昭和 61 年 2 月 13 日の
換地処分時の図面です。


略 図

⑥


Ⅱ-38-3



縮尺 1:500

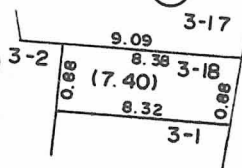

大和町 3 丁目

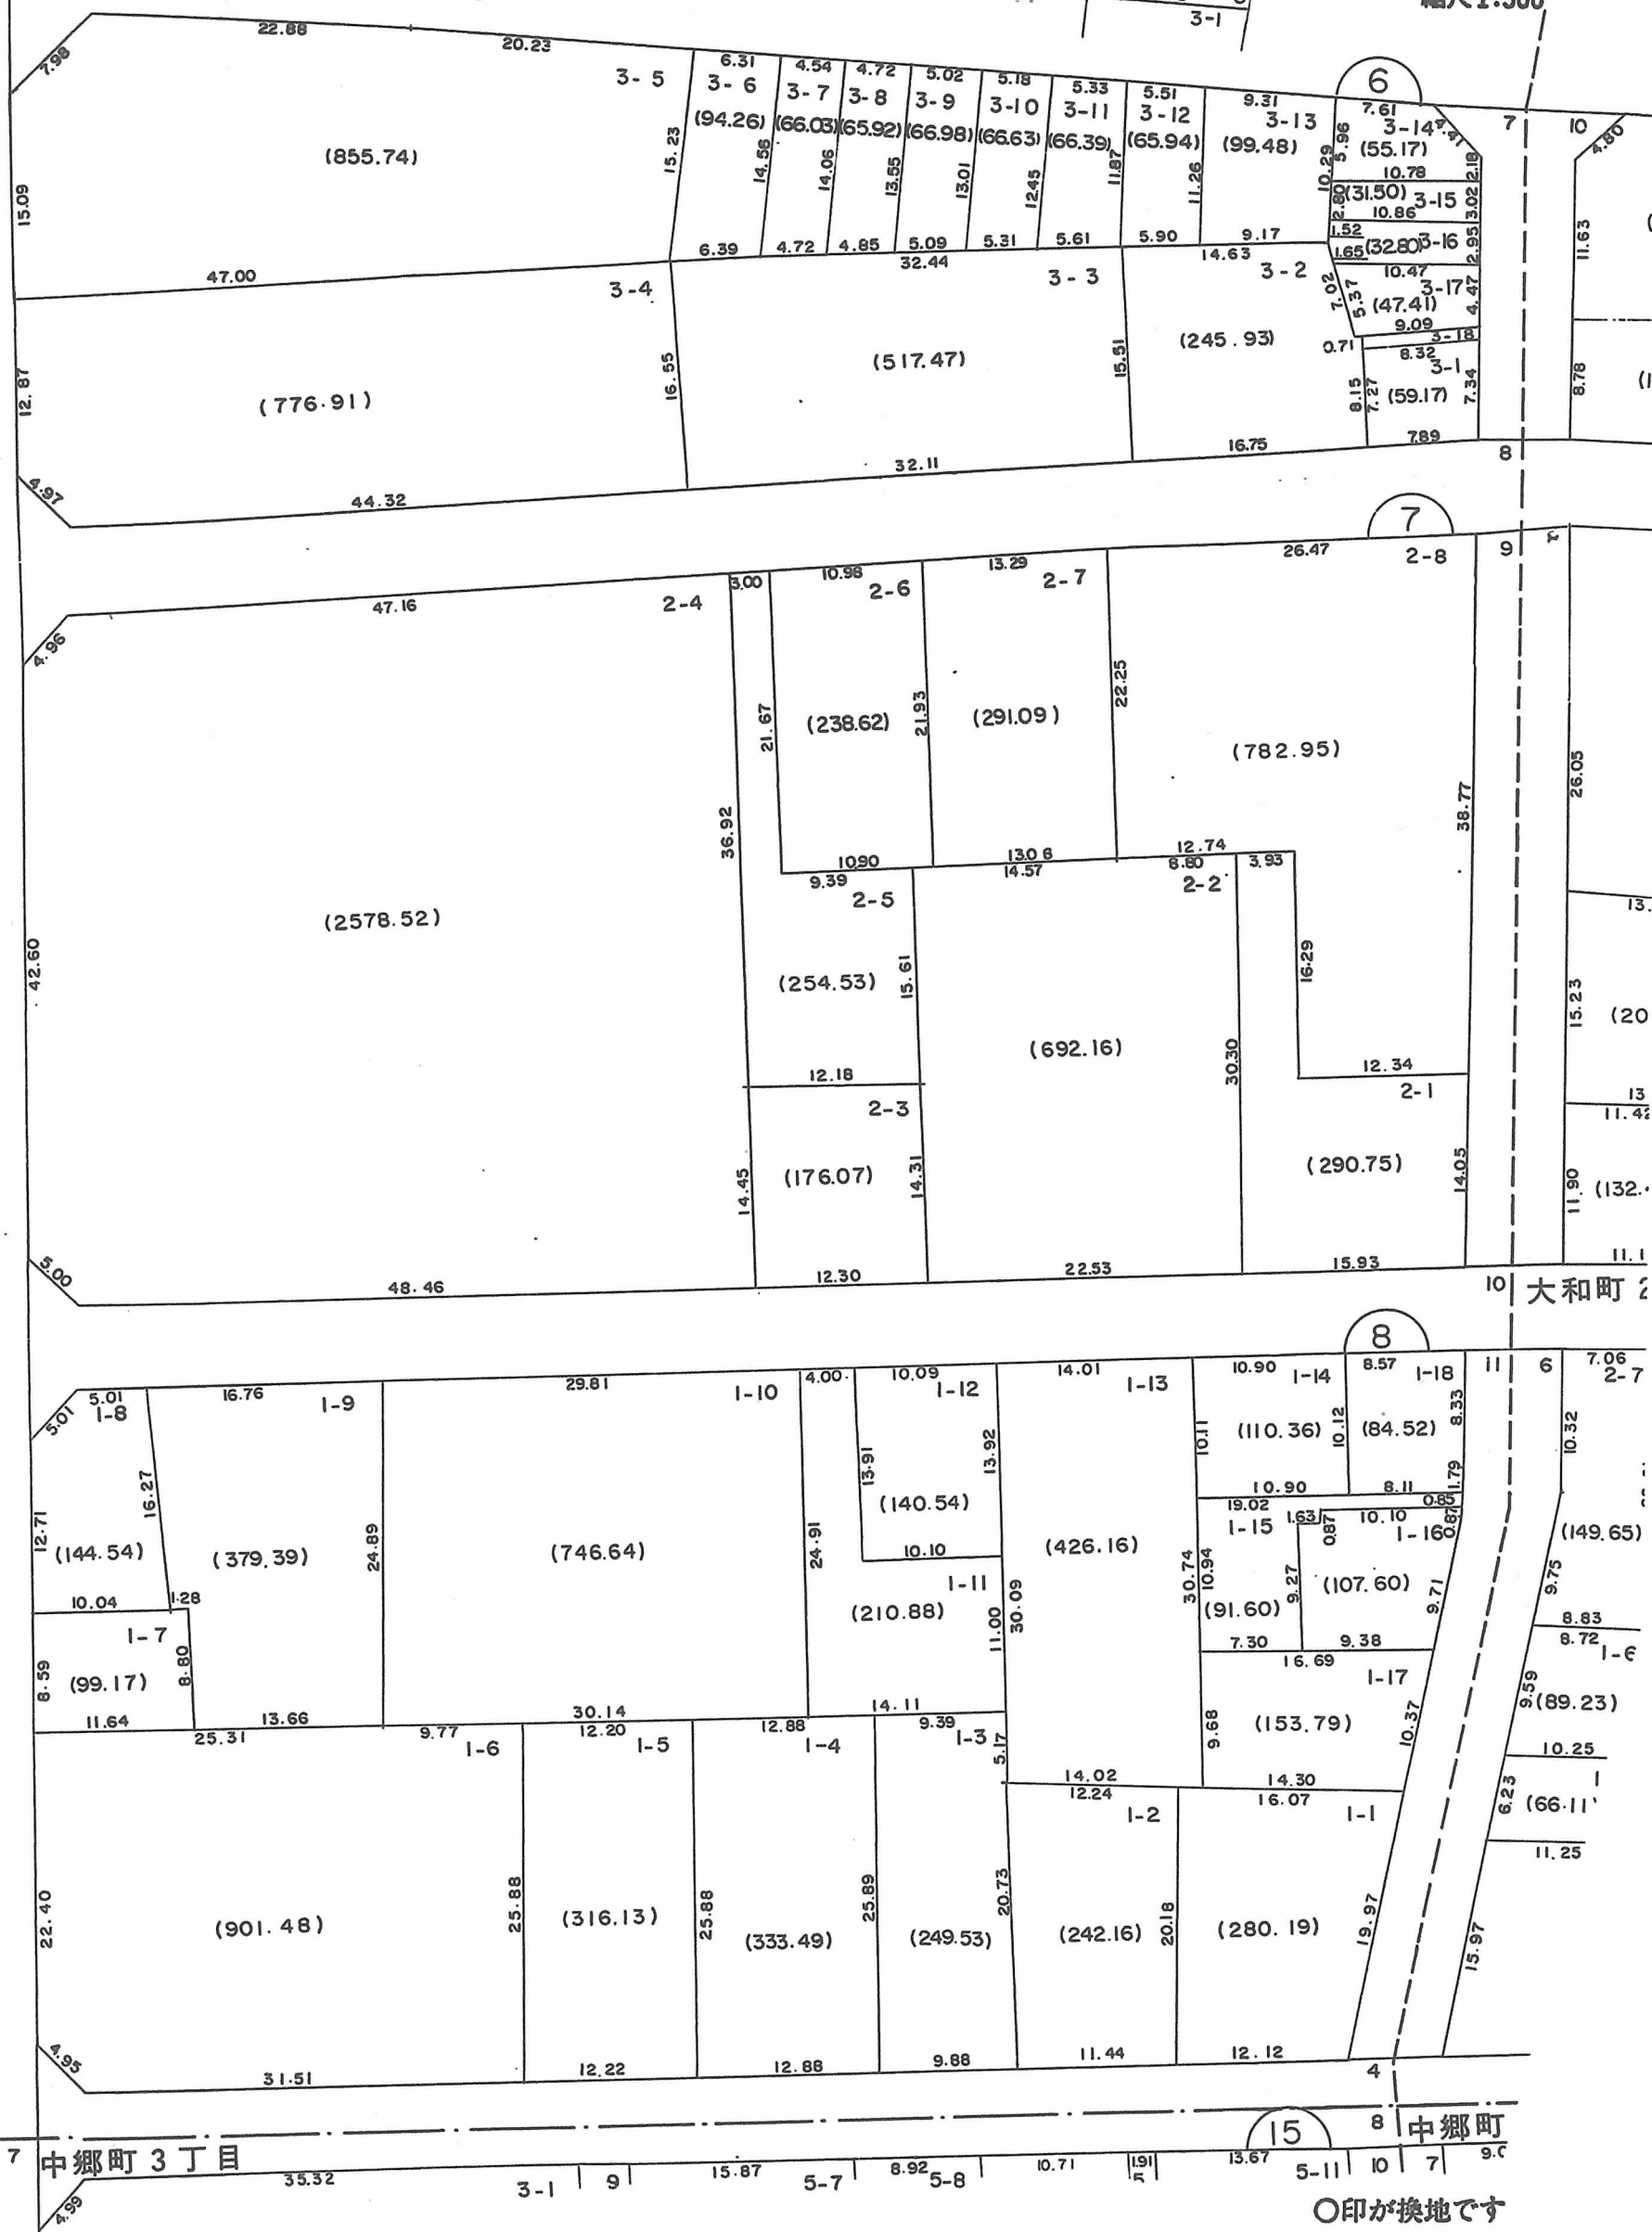

○印が換地です