


神戸市灘区大和町4丁目
この換地図兼確定図は昭和61年2月13日の
換地処分時の図面です。

縮尺 1:500

大和町 4 丁目

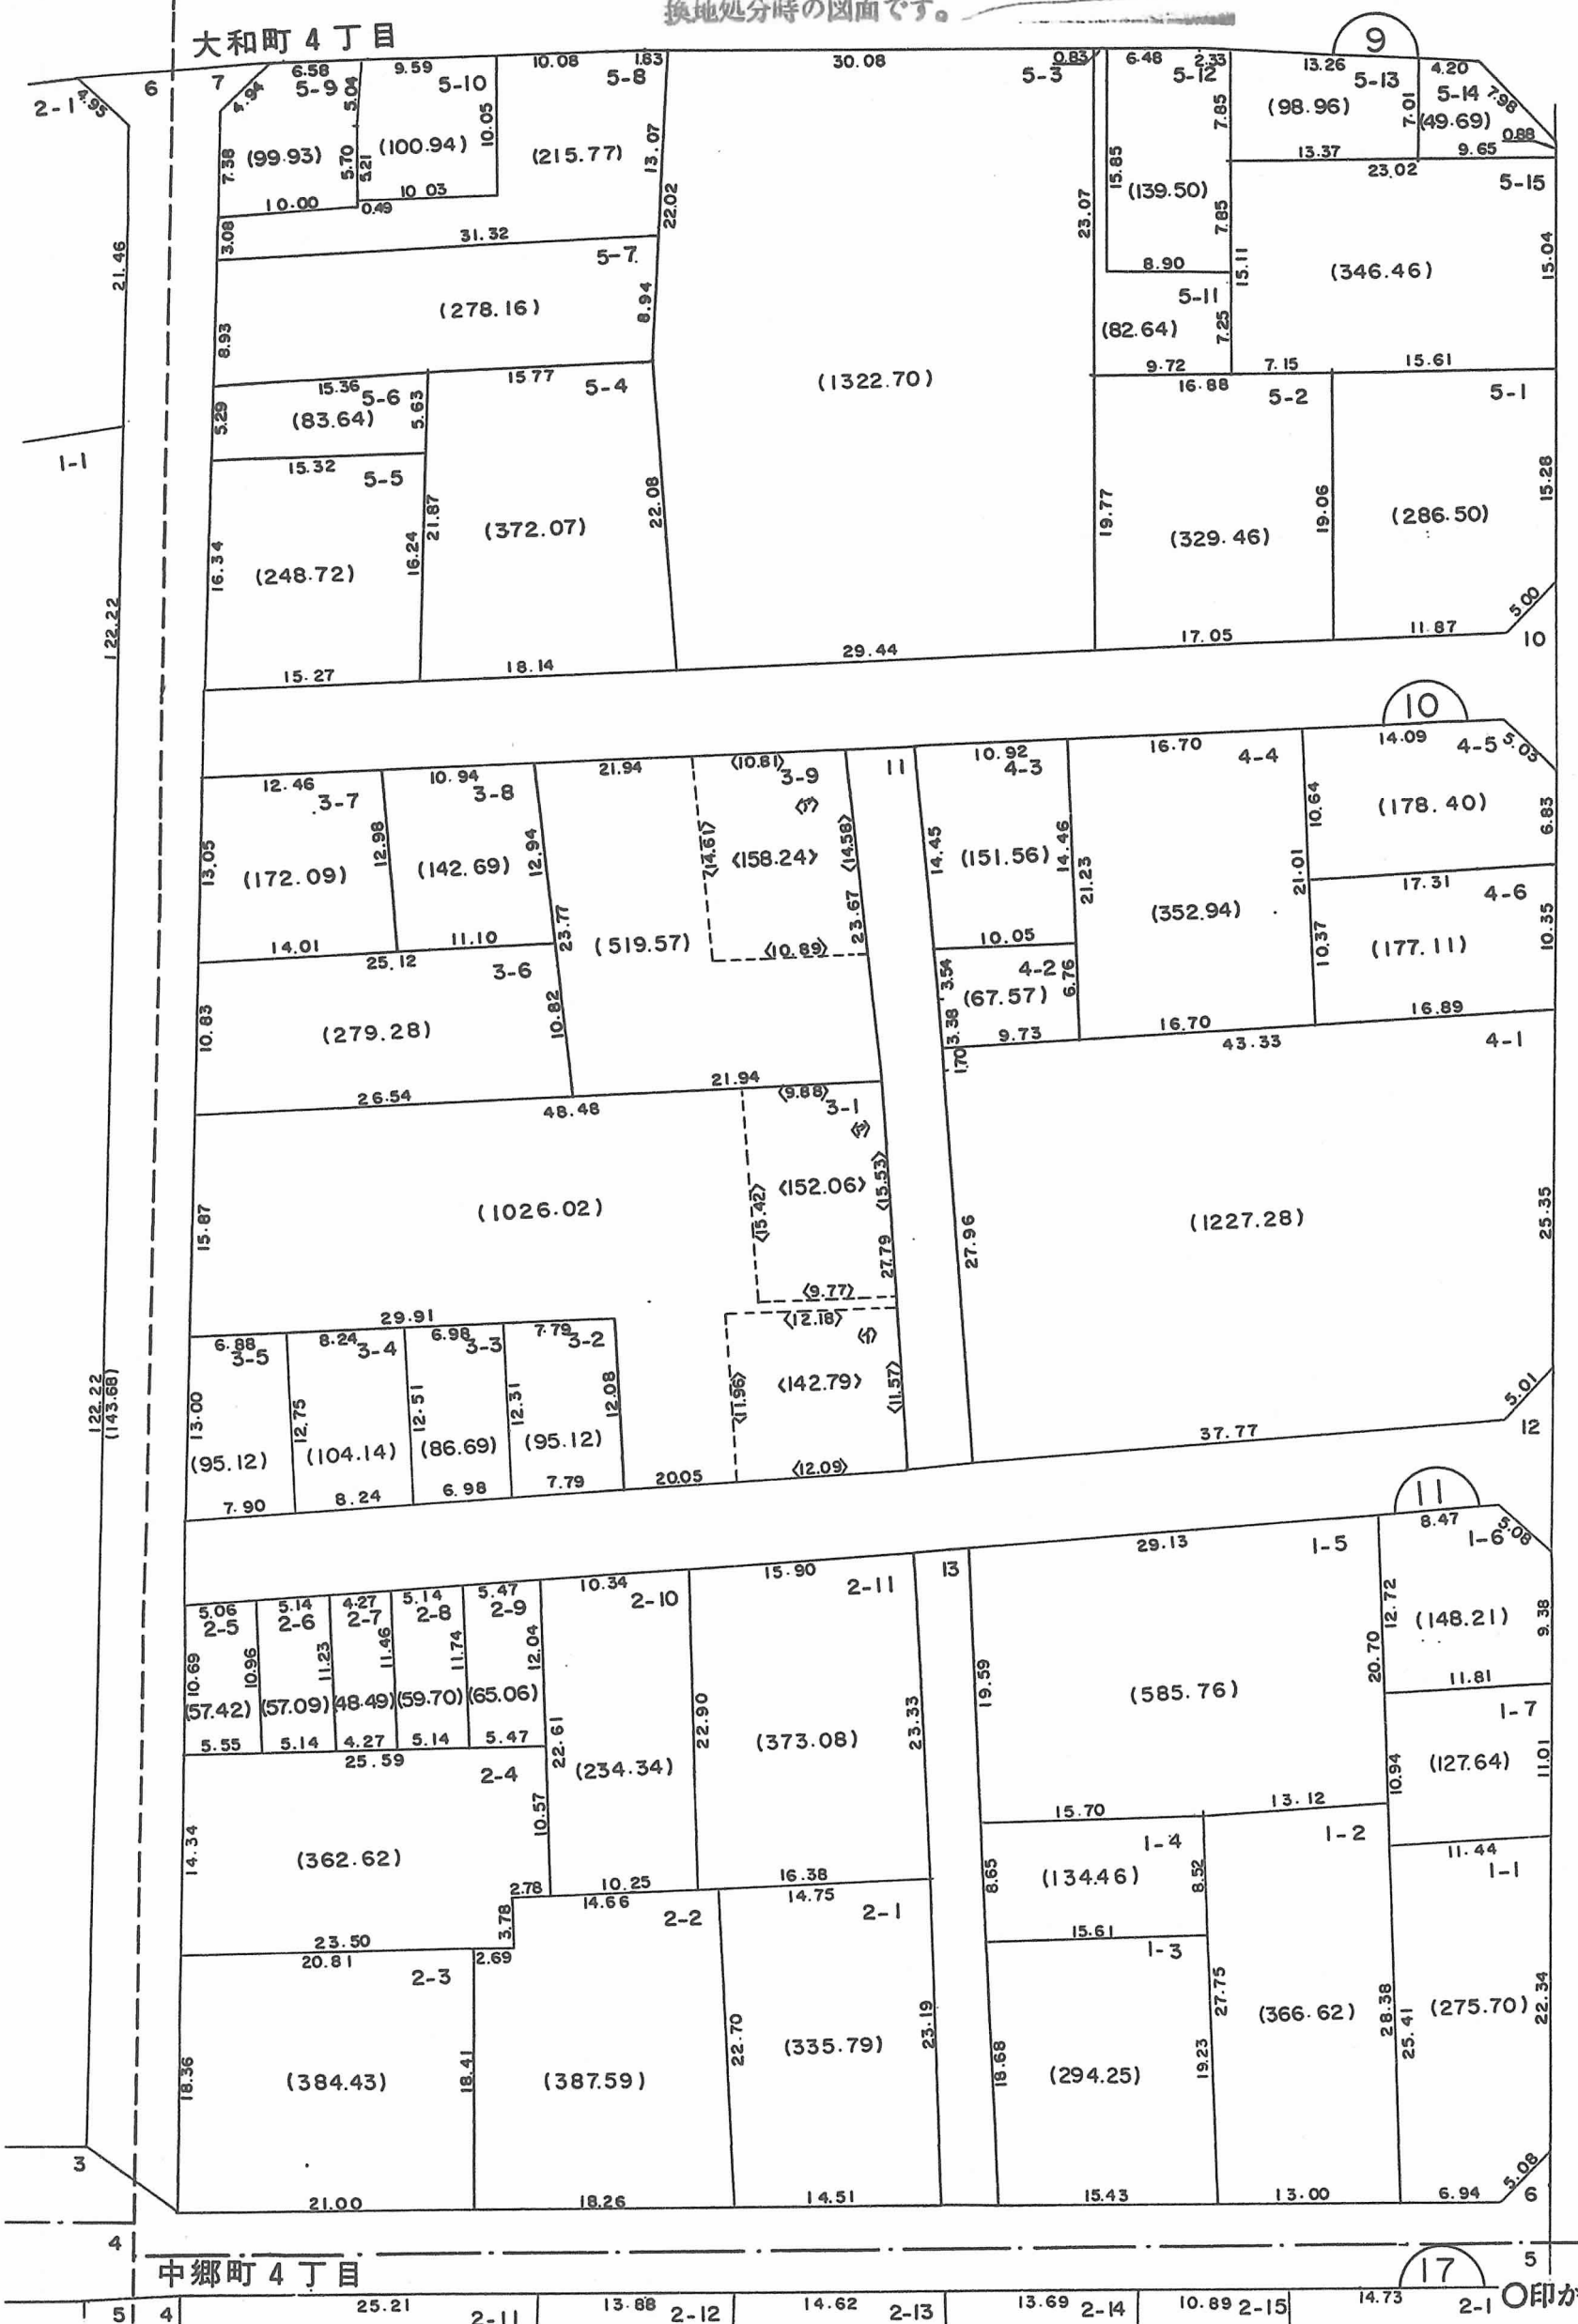

○印が換地です