

この換地図兼確定図は昭和61年2月13日の
換地処分時の図面です。

換地図 兼 確定図


神戸市灘区赤坂通8丁目の一部

Ⅲ-25-10



縮尺 1:500

閲覧用

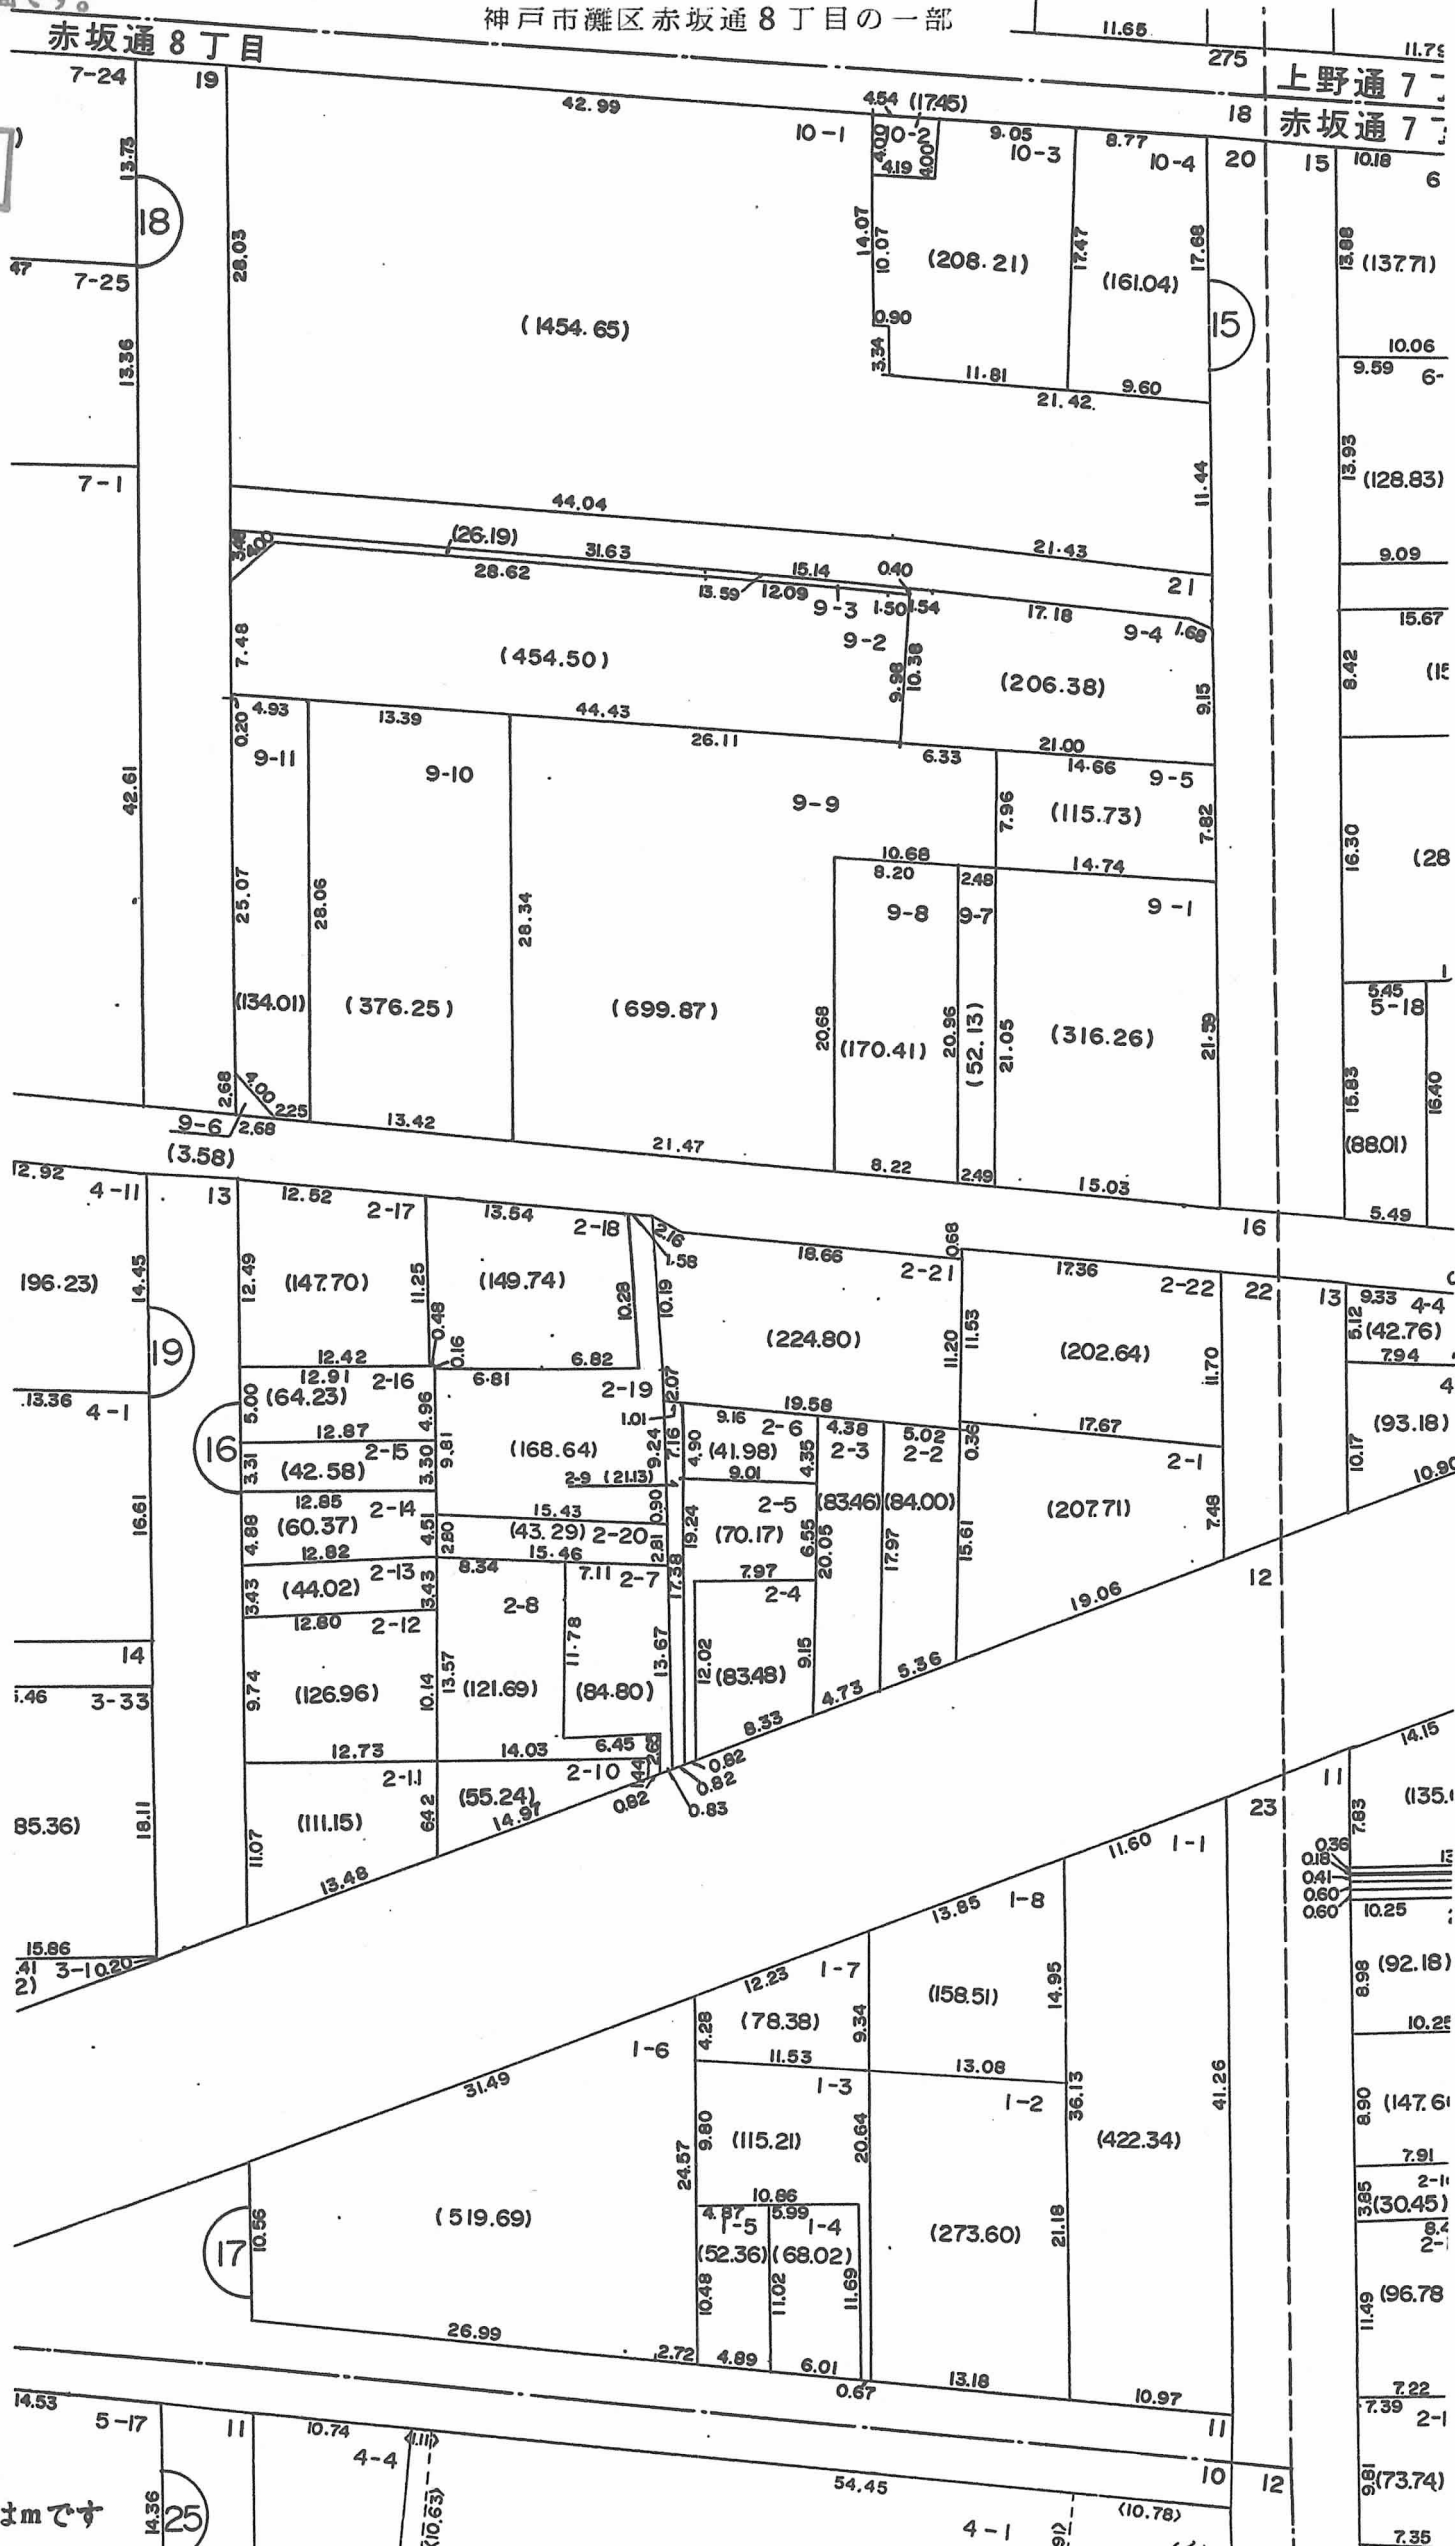

神戸市都市計画局区画整理部

清算第1課

○印が換地です

地積は㎡・辺長はmです