

換地図 兼 確定図


神戸市灘区上野通5丁目の一部



縮尺 1:500

閲覧用

この換地図兼確定図は昭和61年2月13日の
換地処分時の図面です。

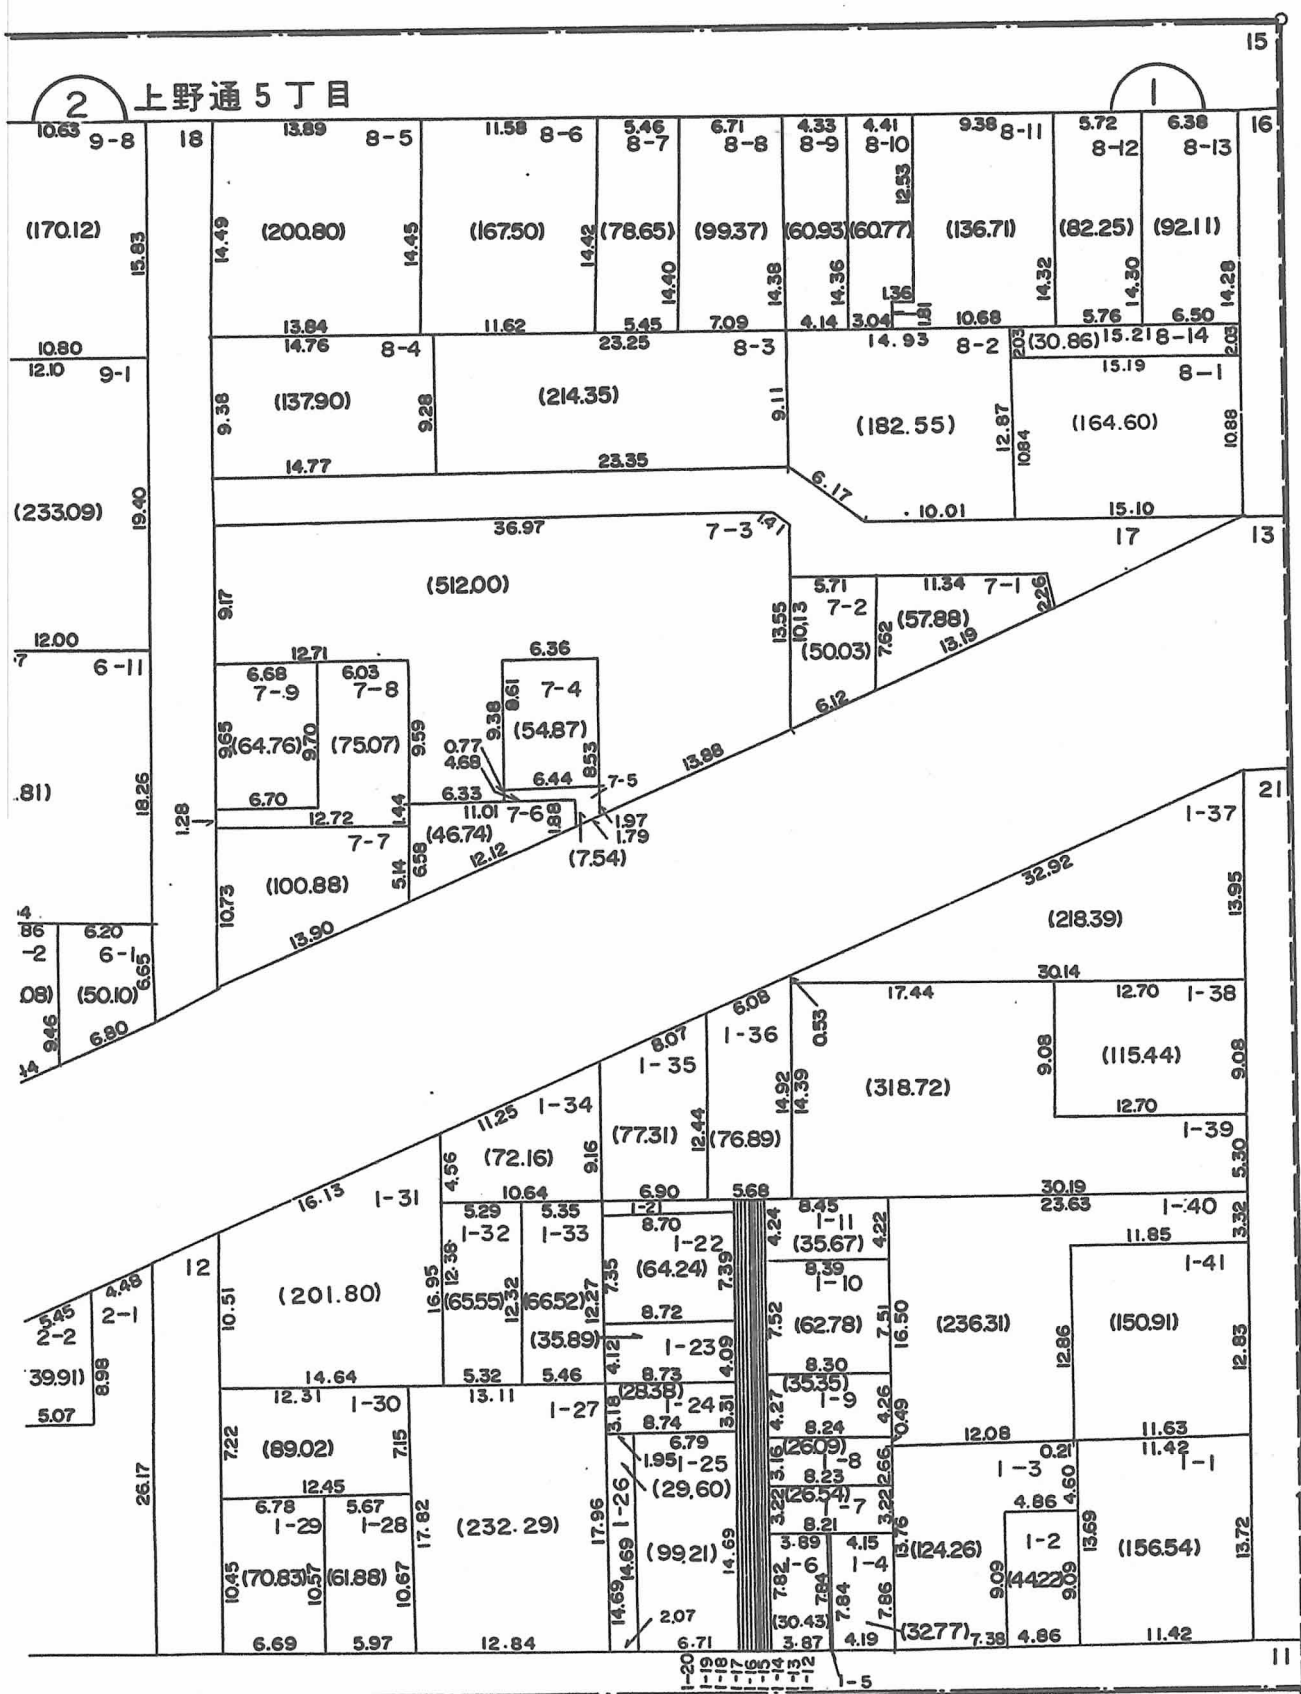

1-34		1-35		略 図										1-36	
1-33	0.69	8.70 (7.18)	1-21 0.76	0.16 1-20	0.16 1-19	0.22 1-18	0.22 1-17	0.22 1-16	0.33 1-15	0.17 1-14	0.16 1-13	0.33 1-12	1-11		
		8.70											1-10		
			1-22										1-9		
				1-23	5.02 30.25	(6.70) 30.25	(6.72) 30.25	(6.69) 30.25	(10.07) 30.25	(5.16) 30.25	(4.96) 30.25	(10.08) 30.25	1-8		
			1-24										1-7		
				1-25									1-6		
					0.16	0.16	0.22	0.22	0.22	0.33	0.17	0.16	0.33		

略図 1-6		略図 1-5		略図 1-4	
1-6	0.17	1-5	0.17	1-4	0.17
	7.84		7.84		7.84
	(1.10)		(1.10)		(1.10)
	0.10		0.10		0.10

○印が換地です

地積は m^2 ・辺長は m です