


閱覽用

換地図 兼 確定図

神戸市灘天城通5丁目

この換地図兼確定図は昭和61年2月13日の換地処分時の図面です。

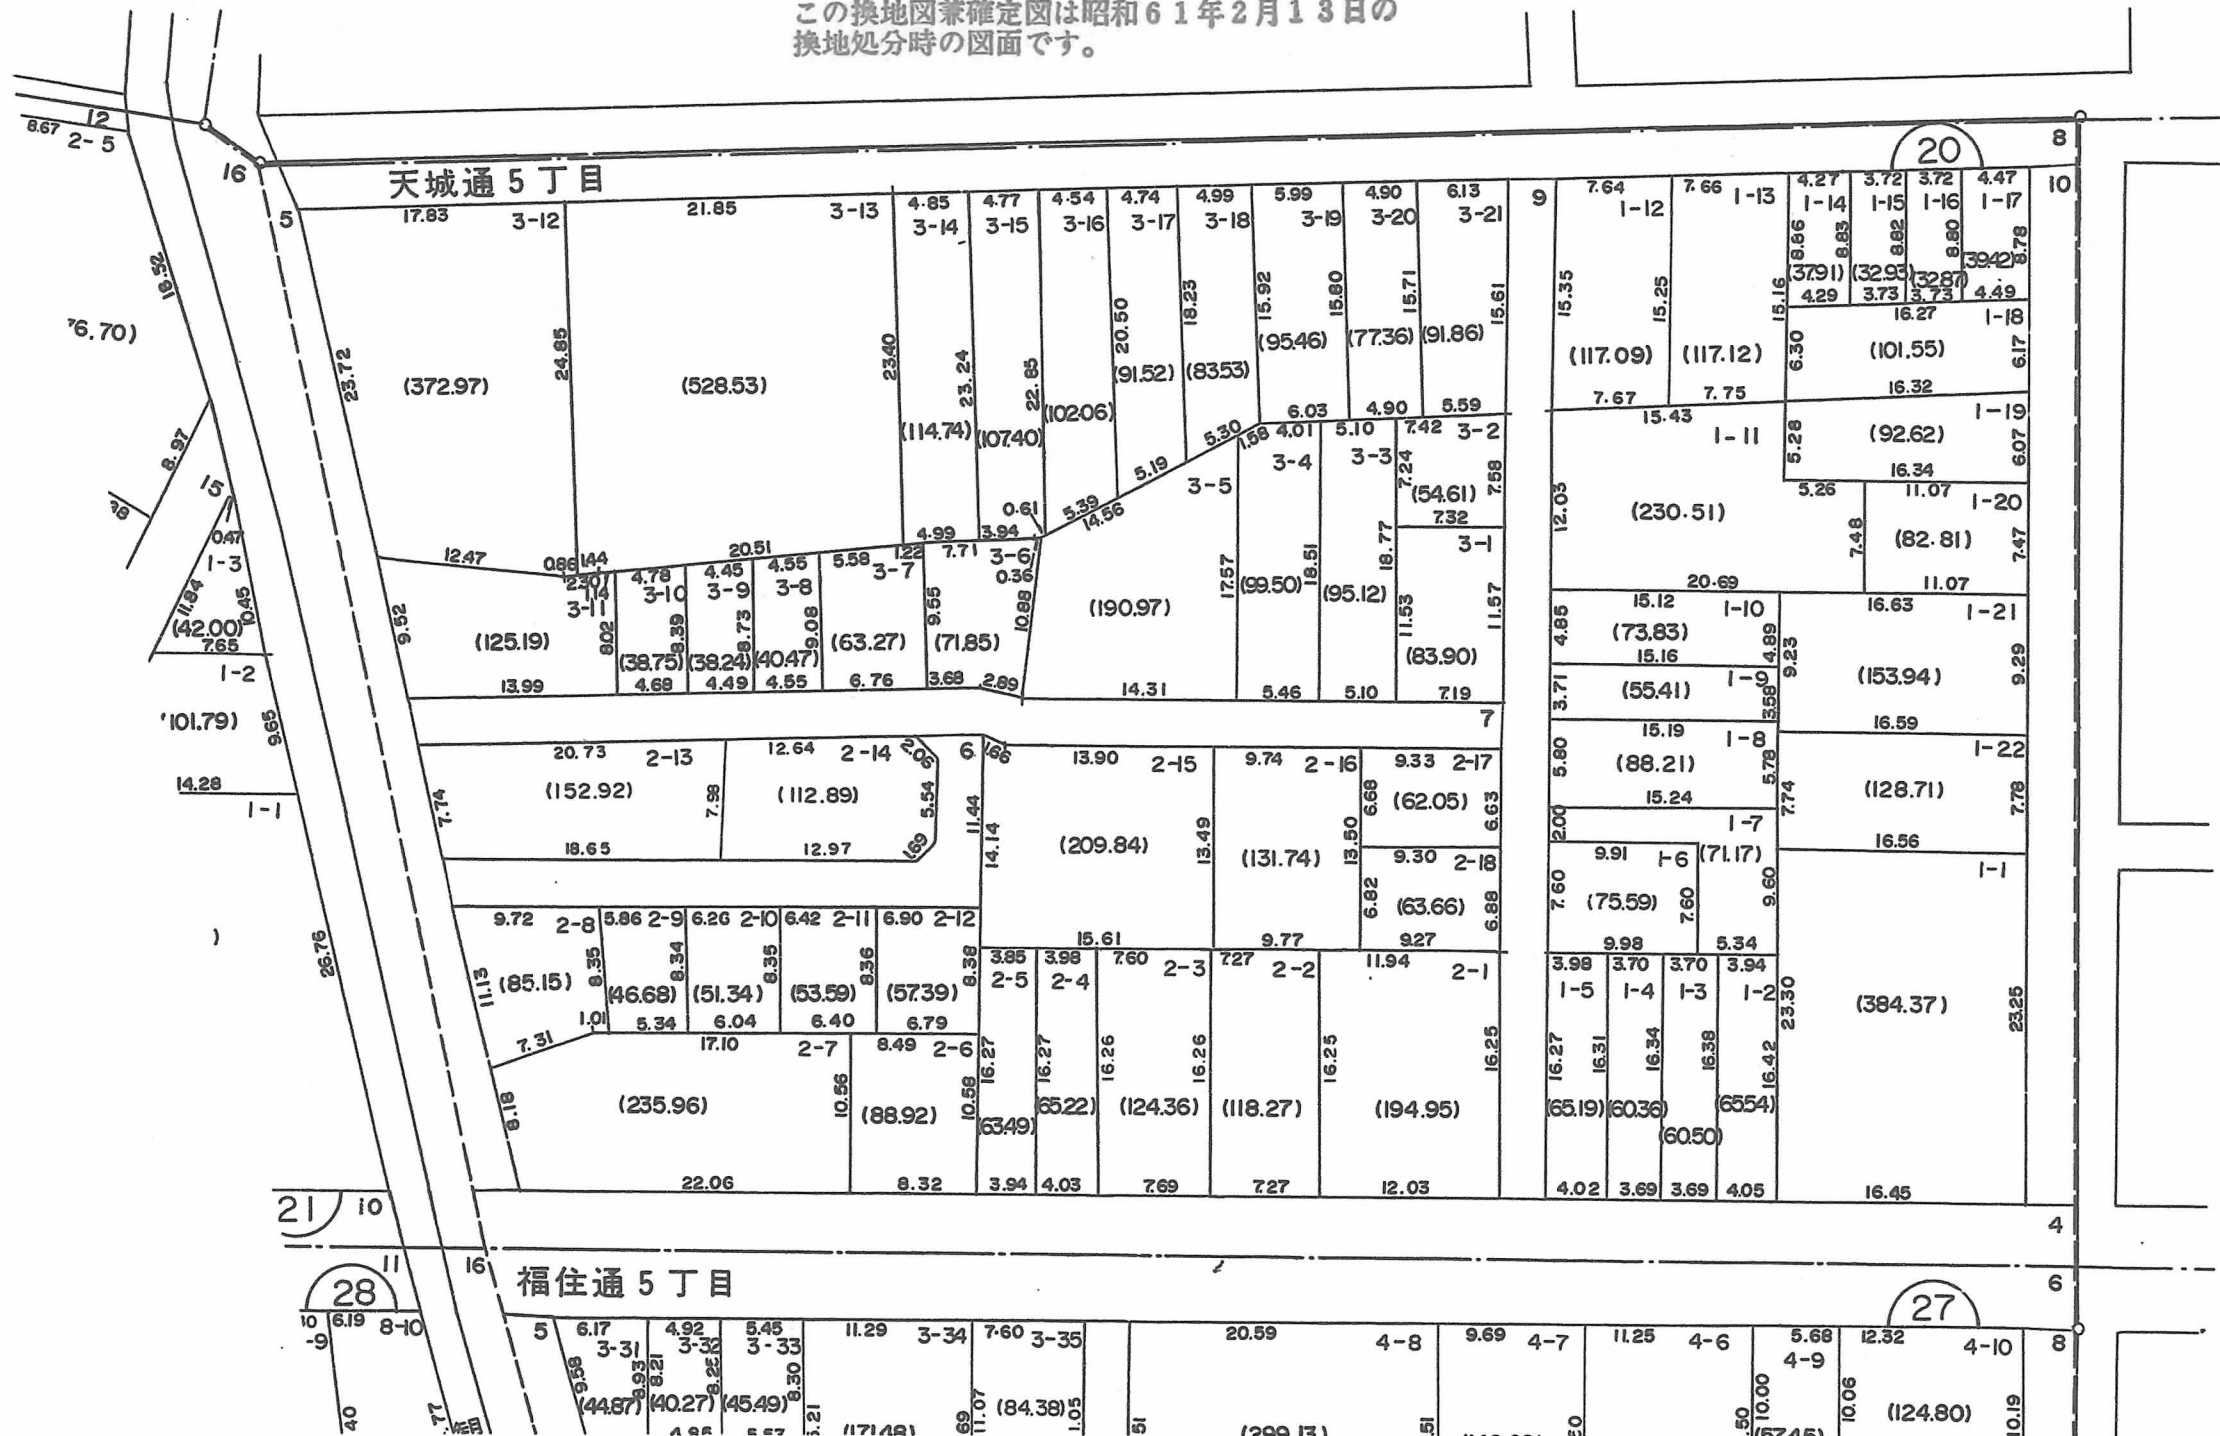

○印が換地です

地積は m^2 ・辺長は m です