

閲覧用

換地図 兼 確定図


神戸市灘区天城通 6 丁目の一部

この換地図兼確定図は昭和61年2月13日の
換地処分時の図面です。

Ⅲ-25-13



縮尺 1:500

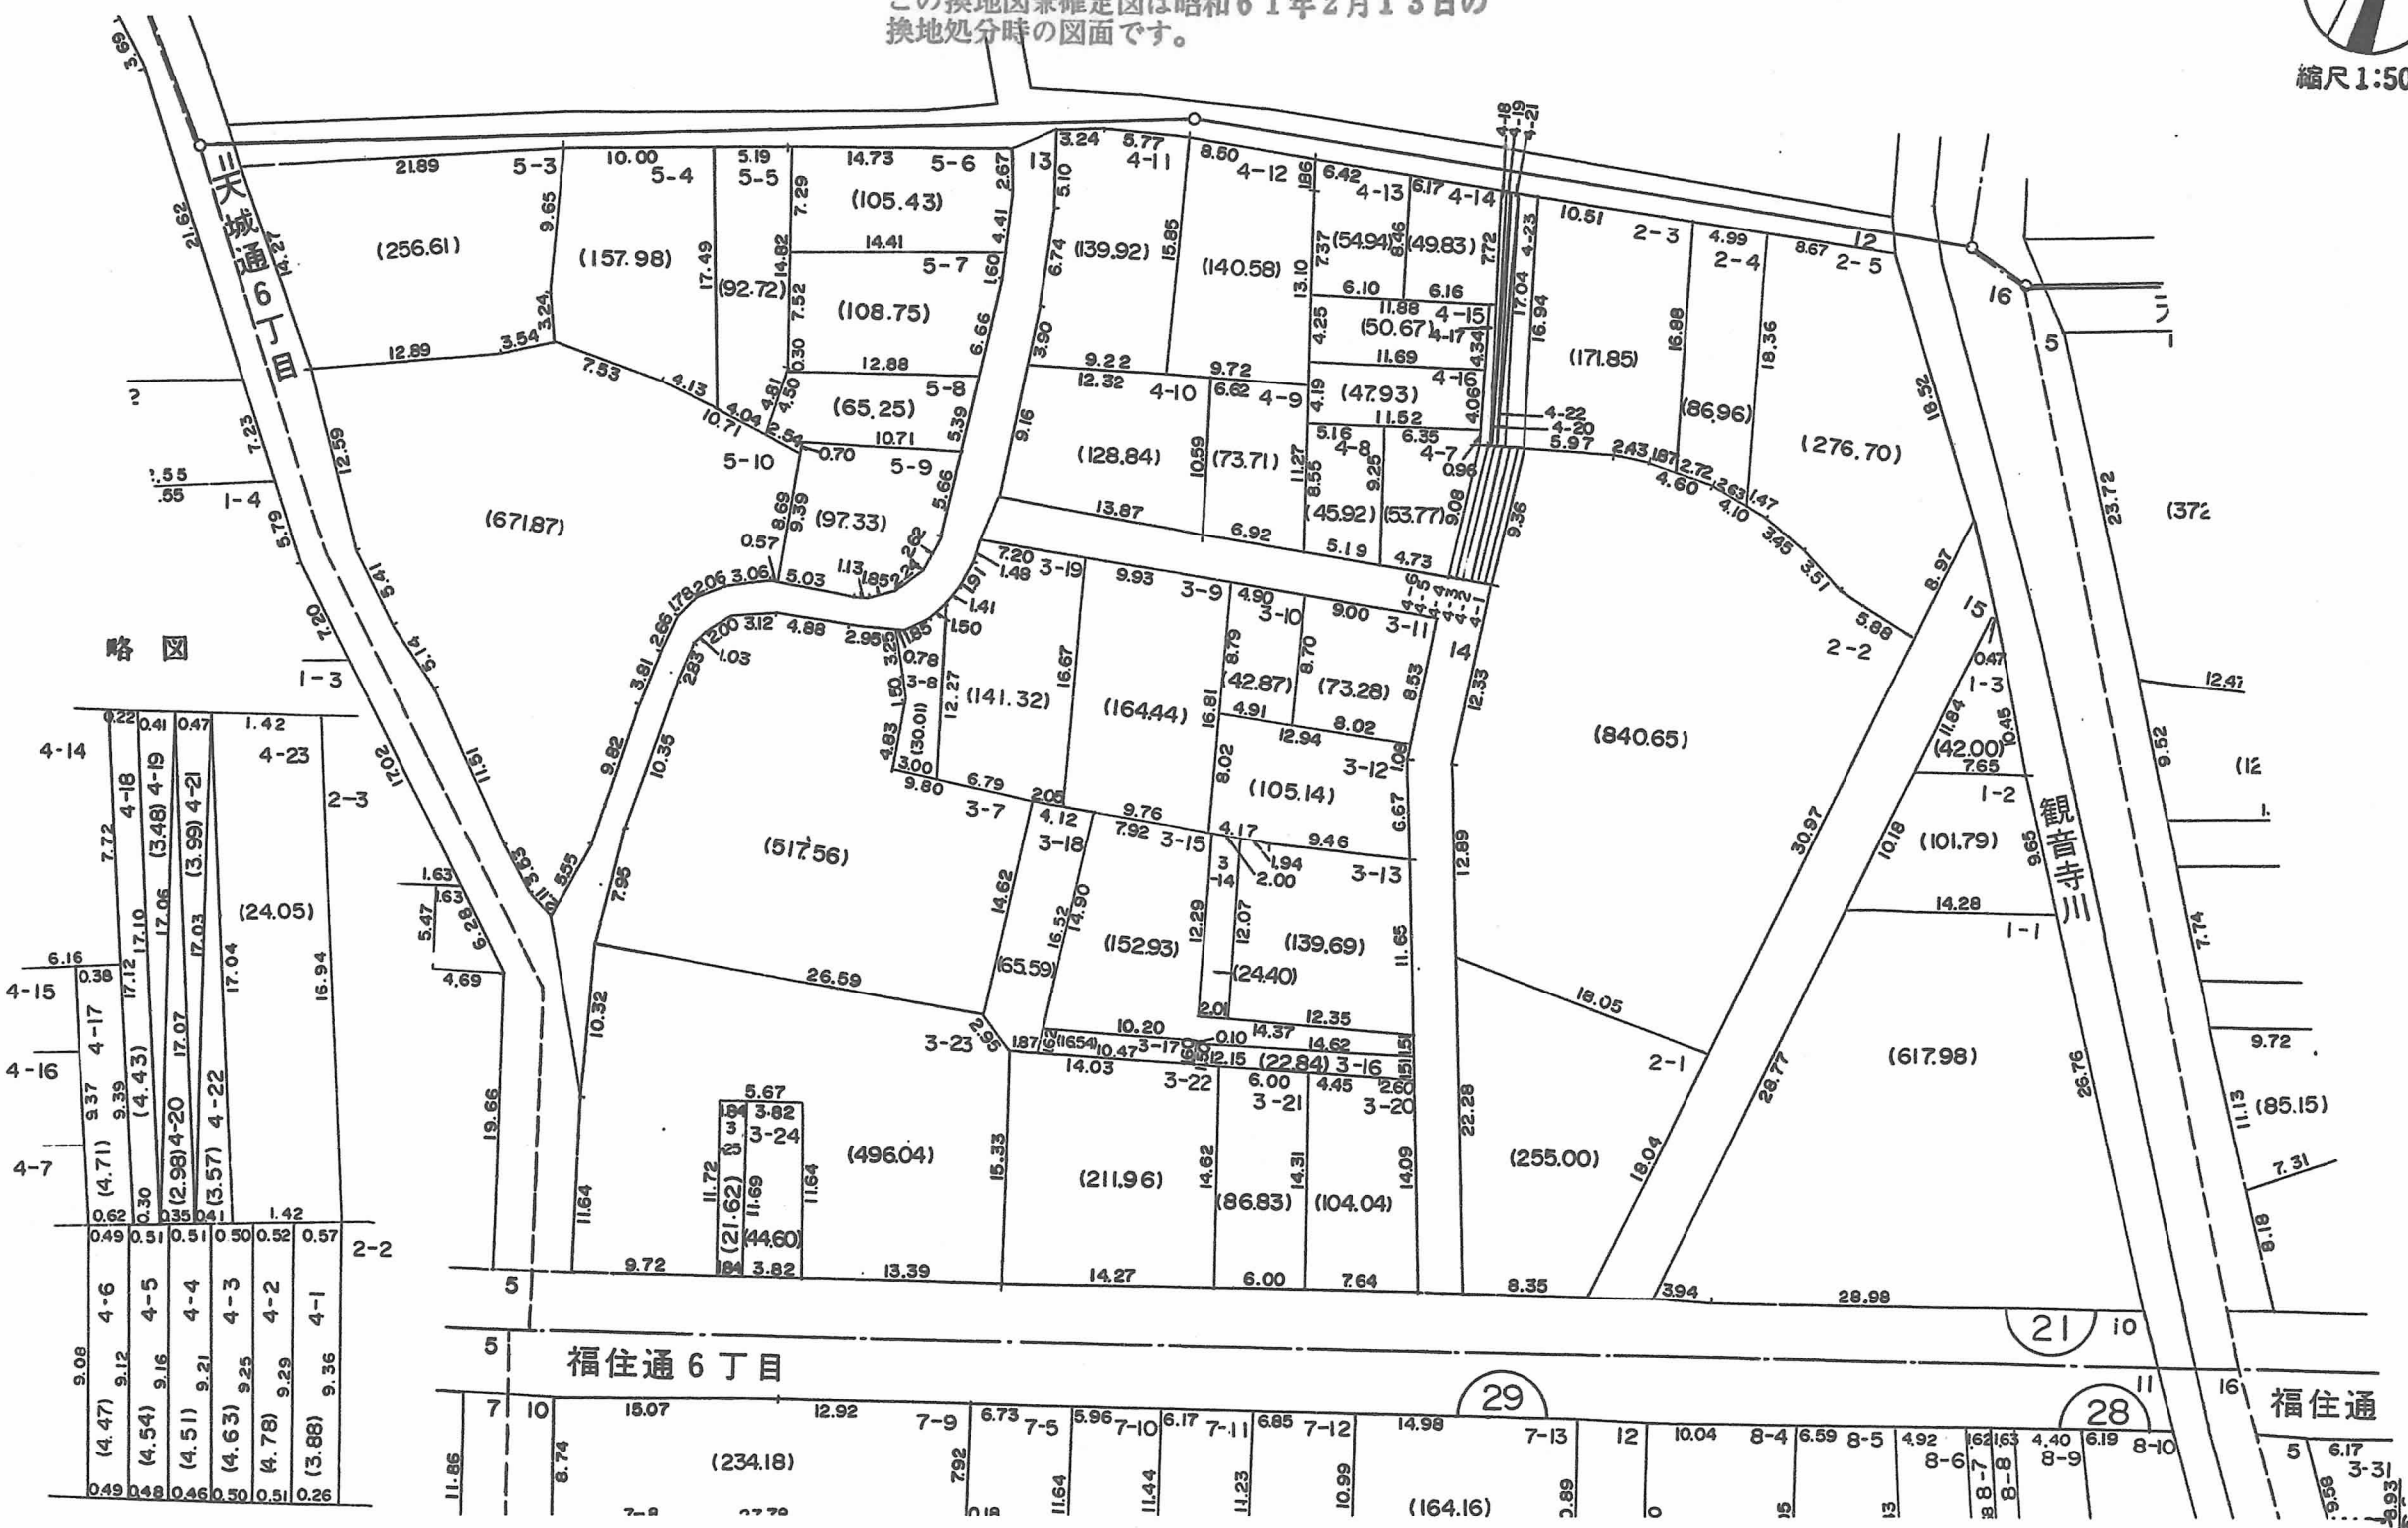

○印が換地です

地積は㎡・辺長はmです