

換地図 兼 確定図

閲覧用


Ⅲ-25-15



縮尺 1:500

この換地図兼確定図は昭和61年2月13日の
換地処分時の図面です。

神戸市灘区天城通8丁目の一部

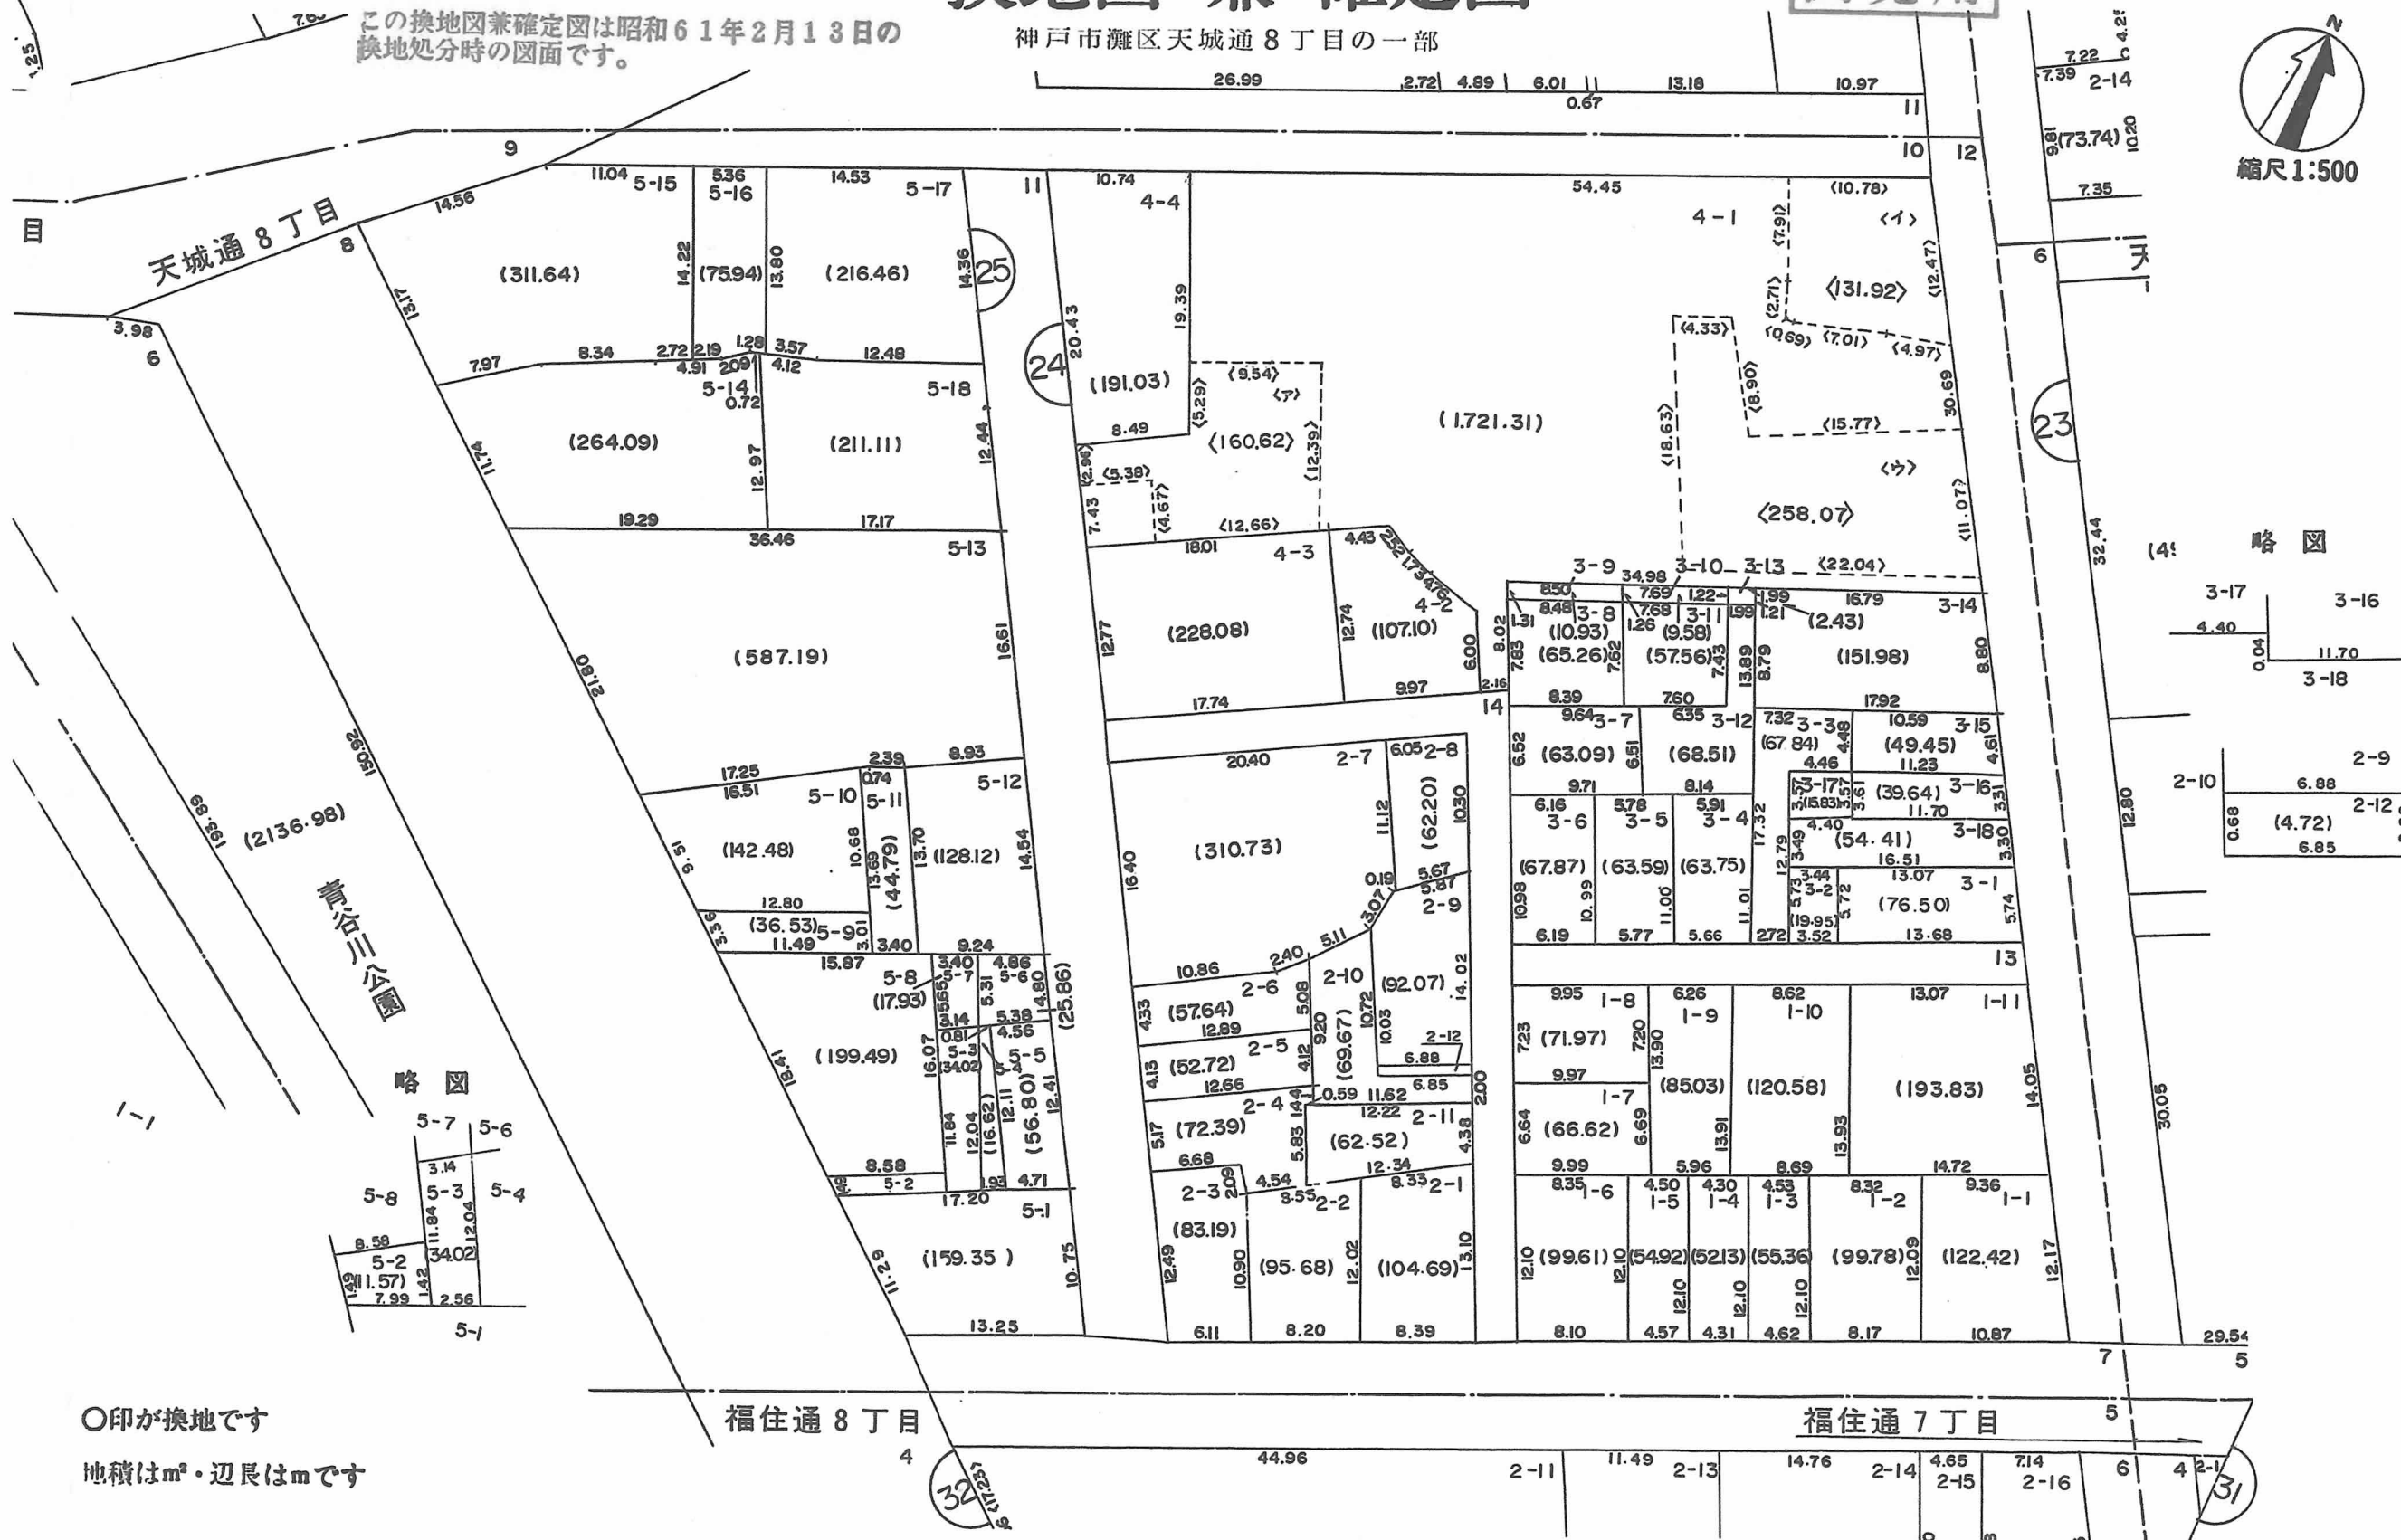

○印が換地です

地積は m^2 ・辺長は m です