

閲覧用

換地図 兼 確定図

この換地図兼確定図は昭和61年2月13日の
換地処分時の図面です。

Ⅲ-25-17




略図

縮尺1:50

神戸市灘区福住通6丁目

福住通6丁目

福住通5

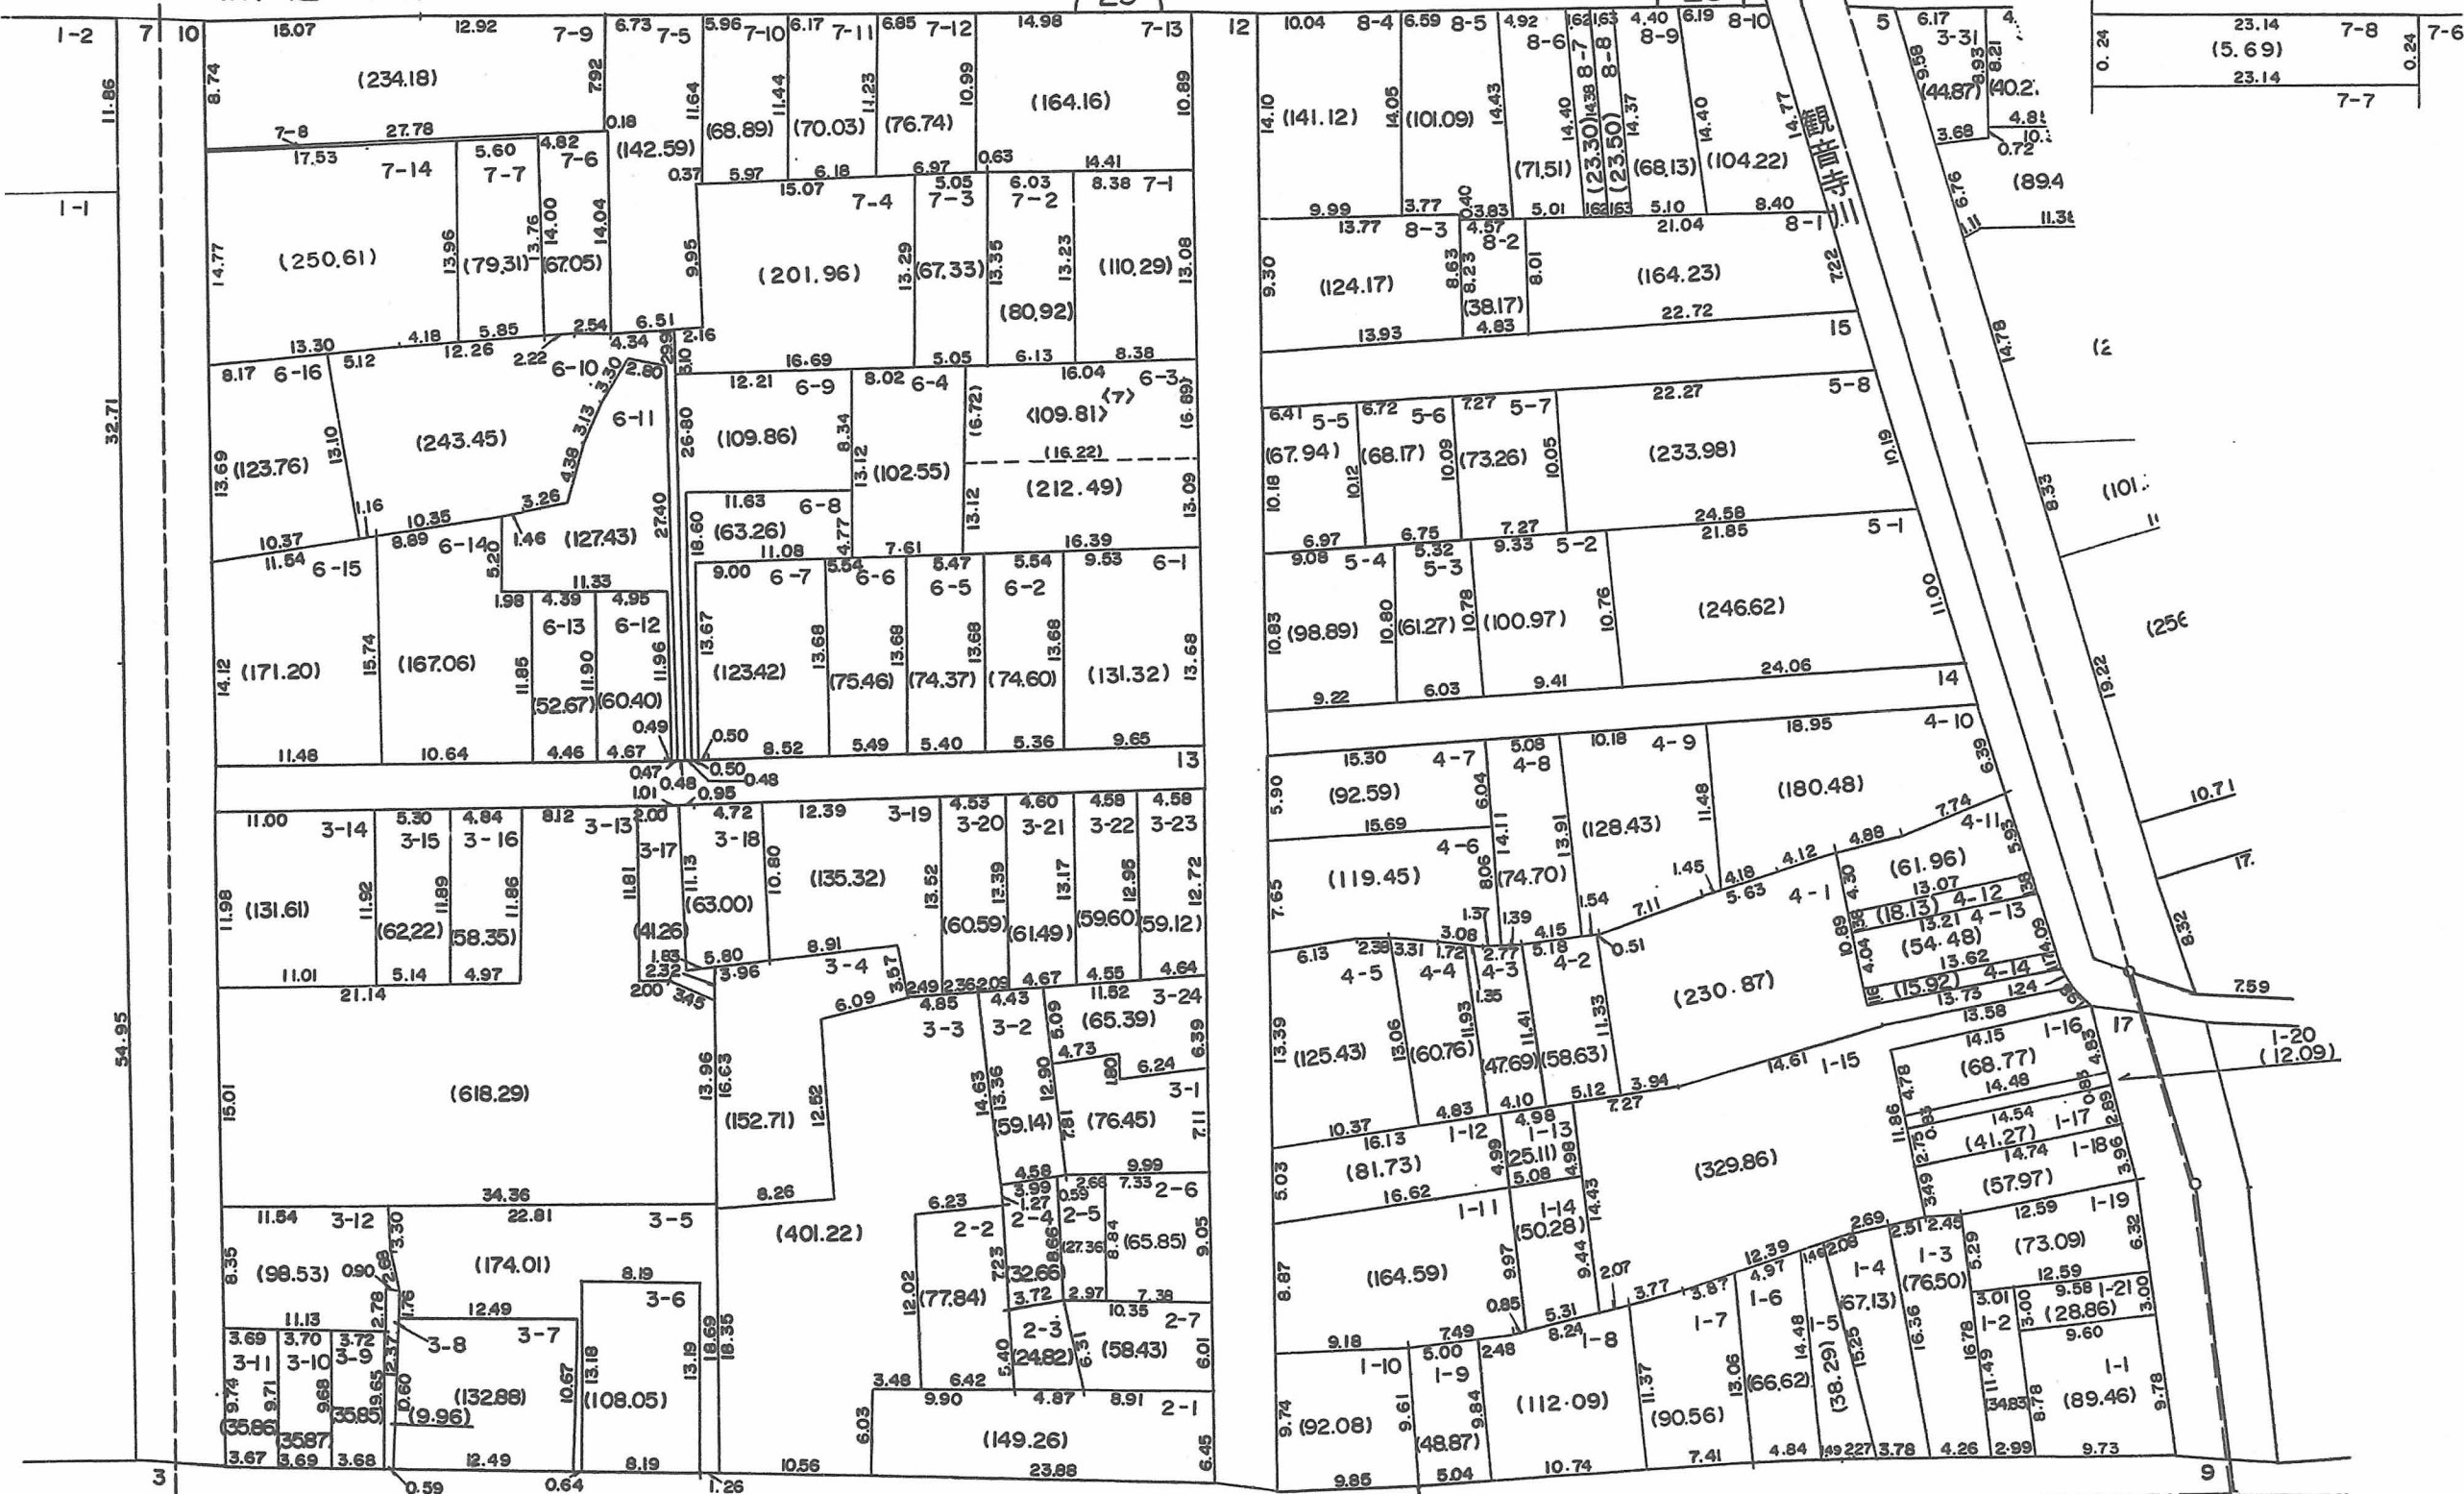

神戸市都市計画局区画整理部

清算第1課

○印が換地です

地積は㎡・辺長はmです