

閲覧用

換地図 兼 確定図

Ⅲ-25-18




天城通 7 丁目

福住通 7 丁目

神戸市灘区福住通 7 丁目

この換地図兼確定図は昭和61年2月13日の
換地処分時の図面です。

縮尺 1:500

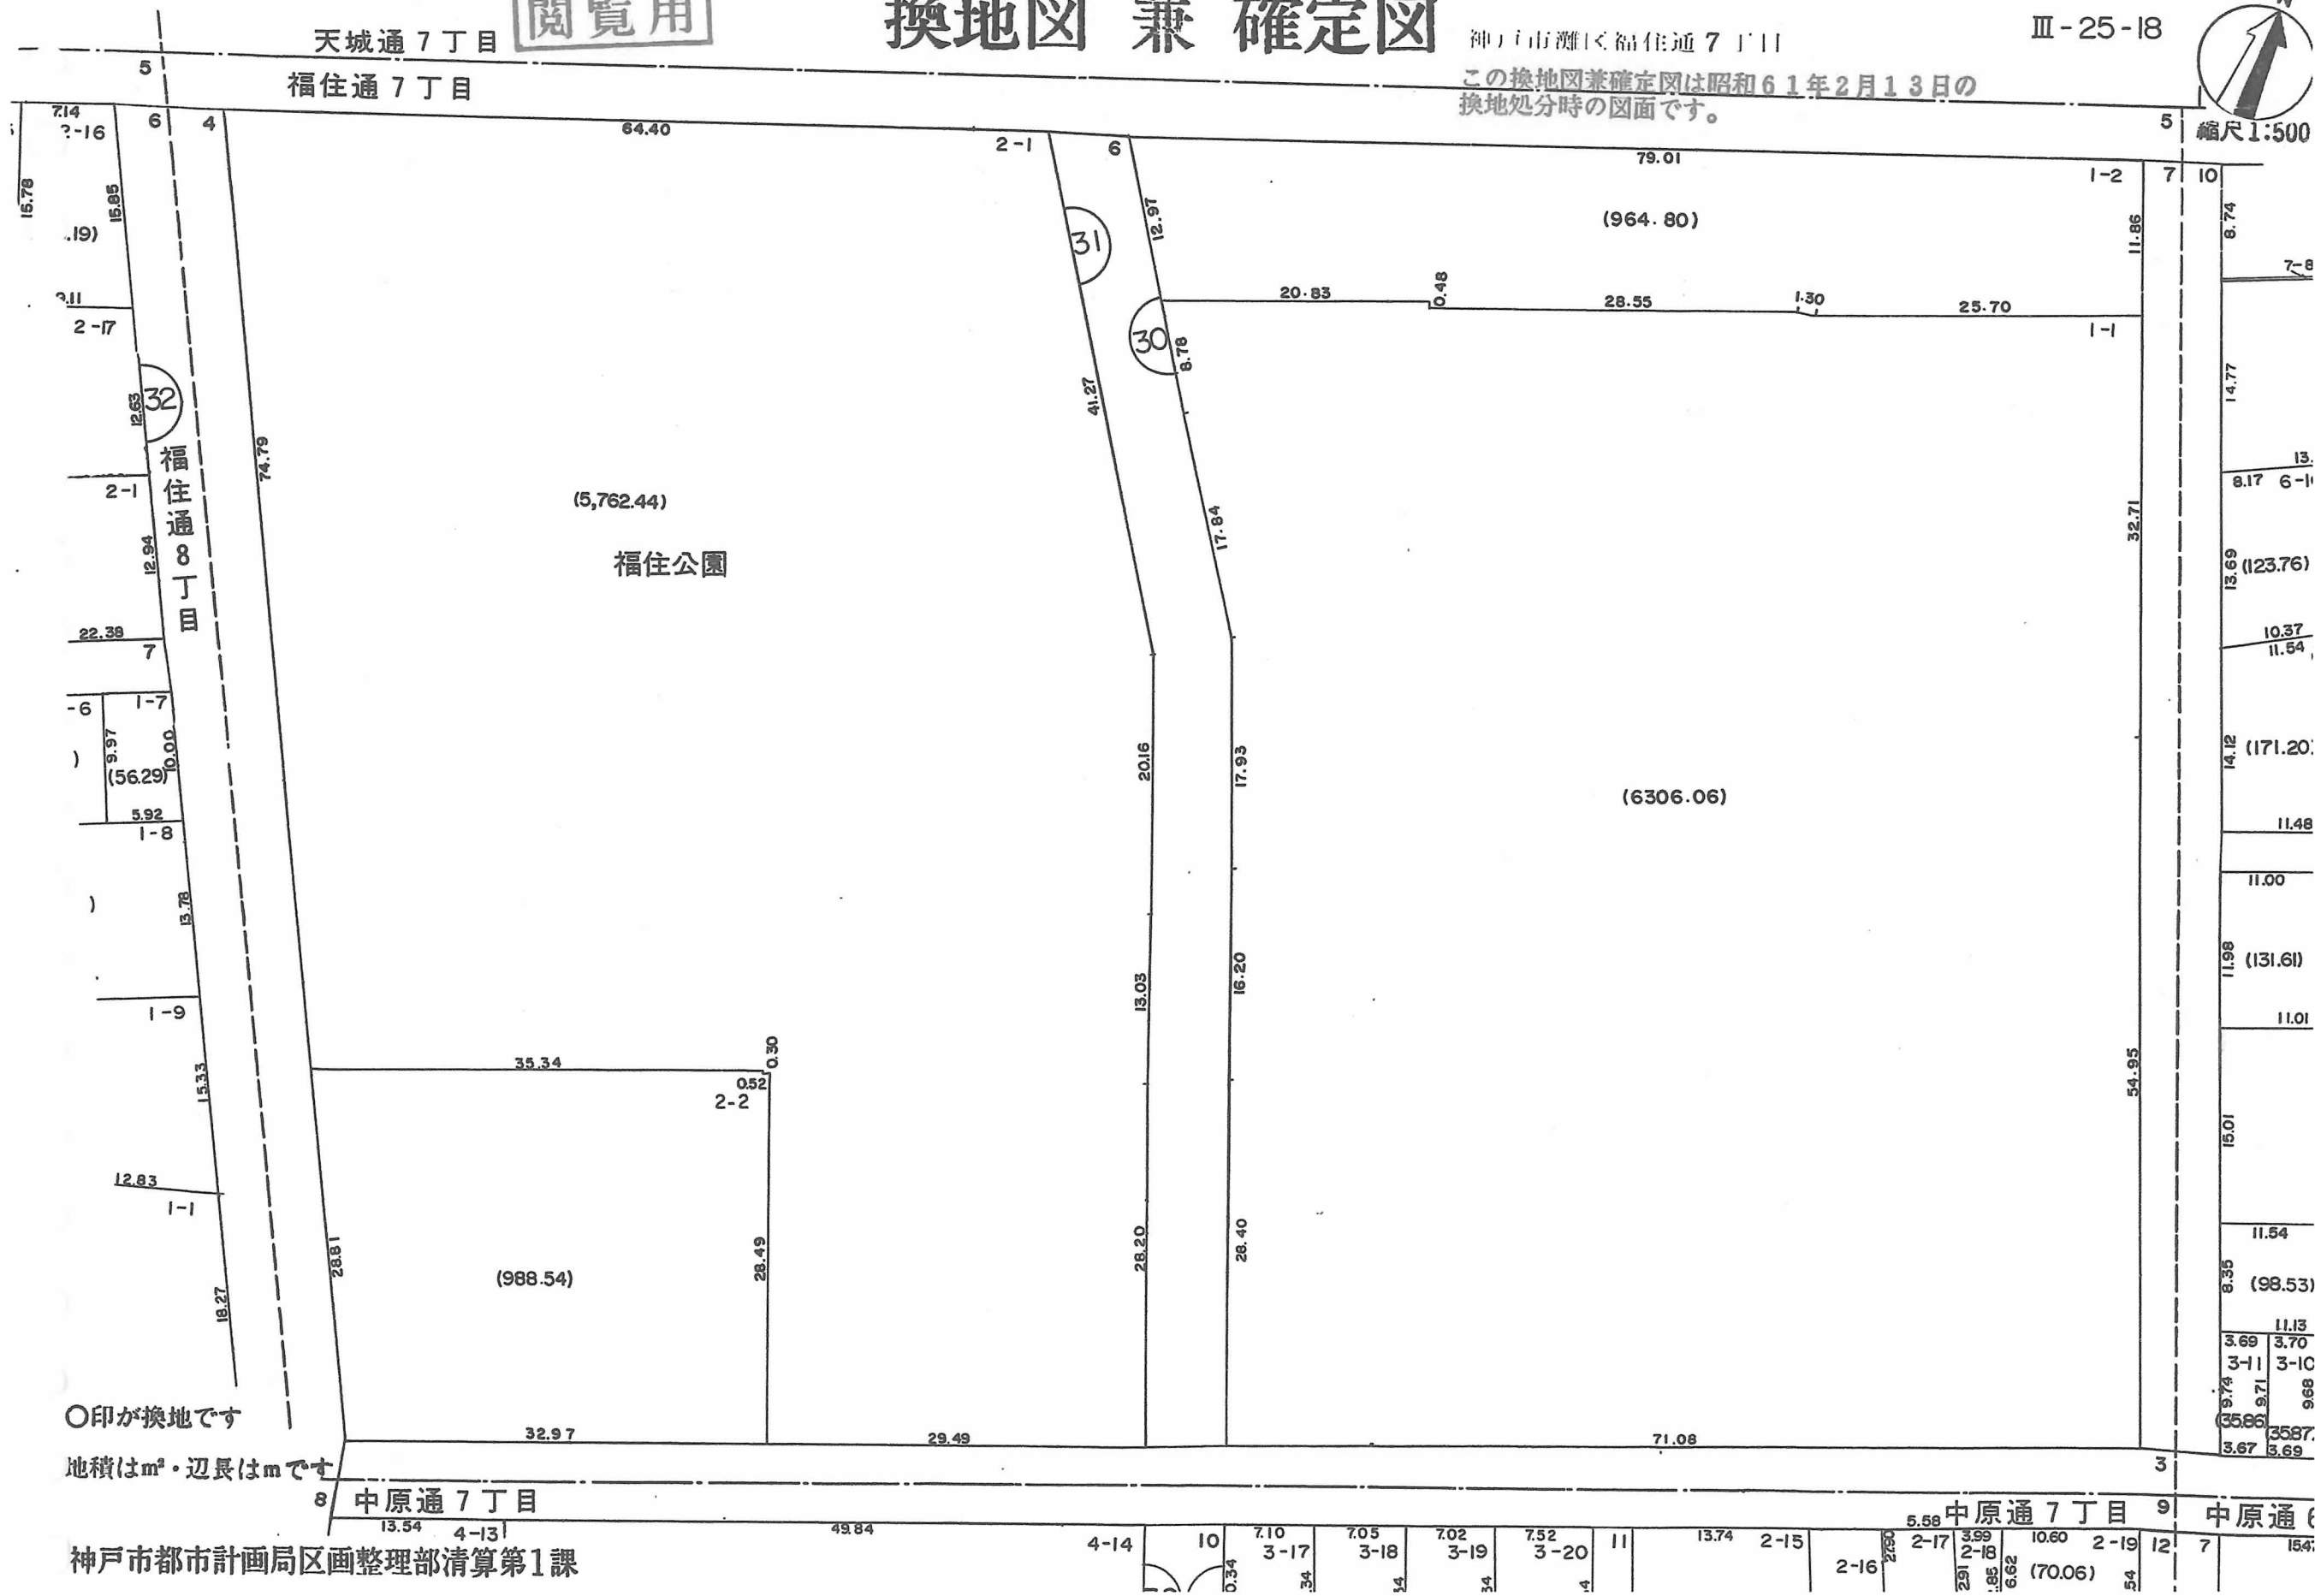

○印が換地です

地積は㎡・辺長はmです