

換地図 兼 確定図


Ⅲ-25-19

神戸市灘区福住通8丁目の一部



縮尺 1:500

閲覧用

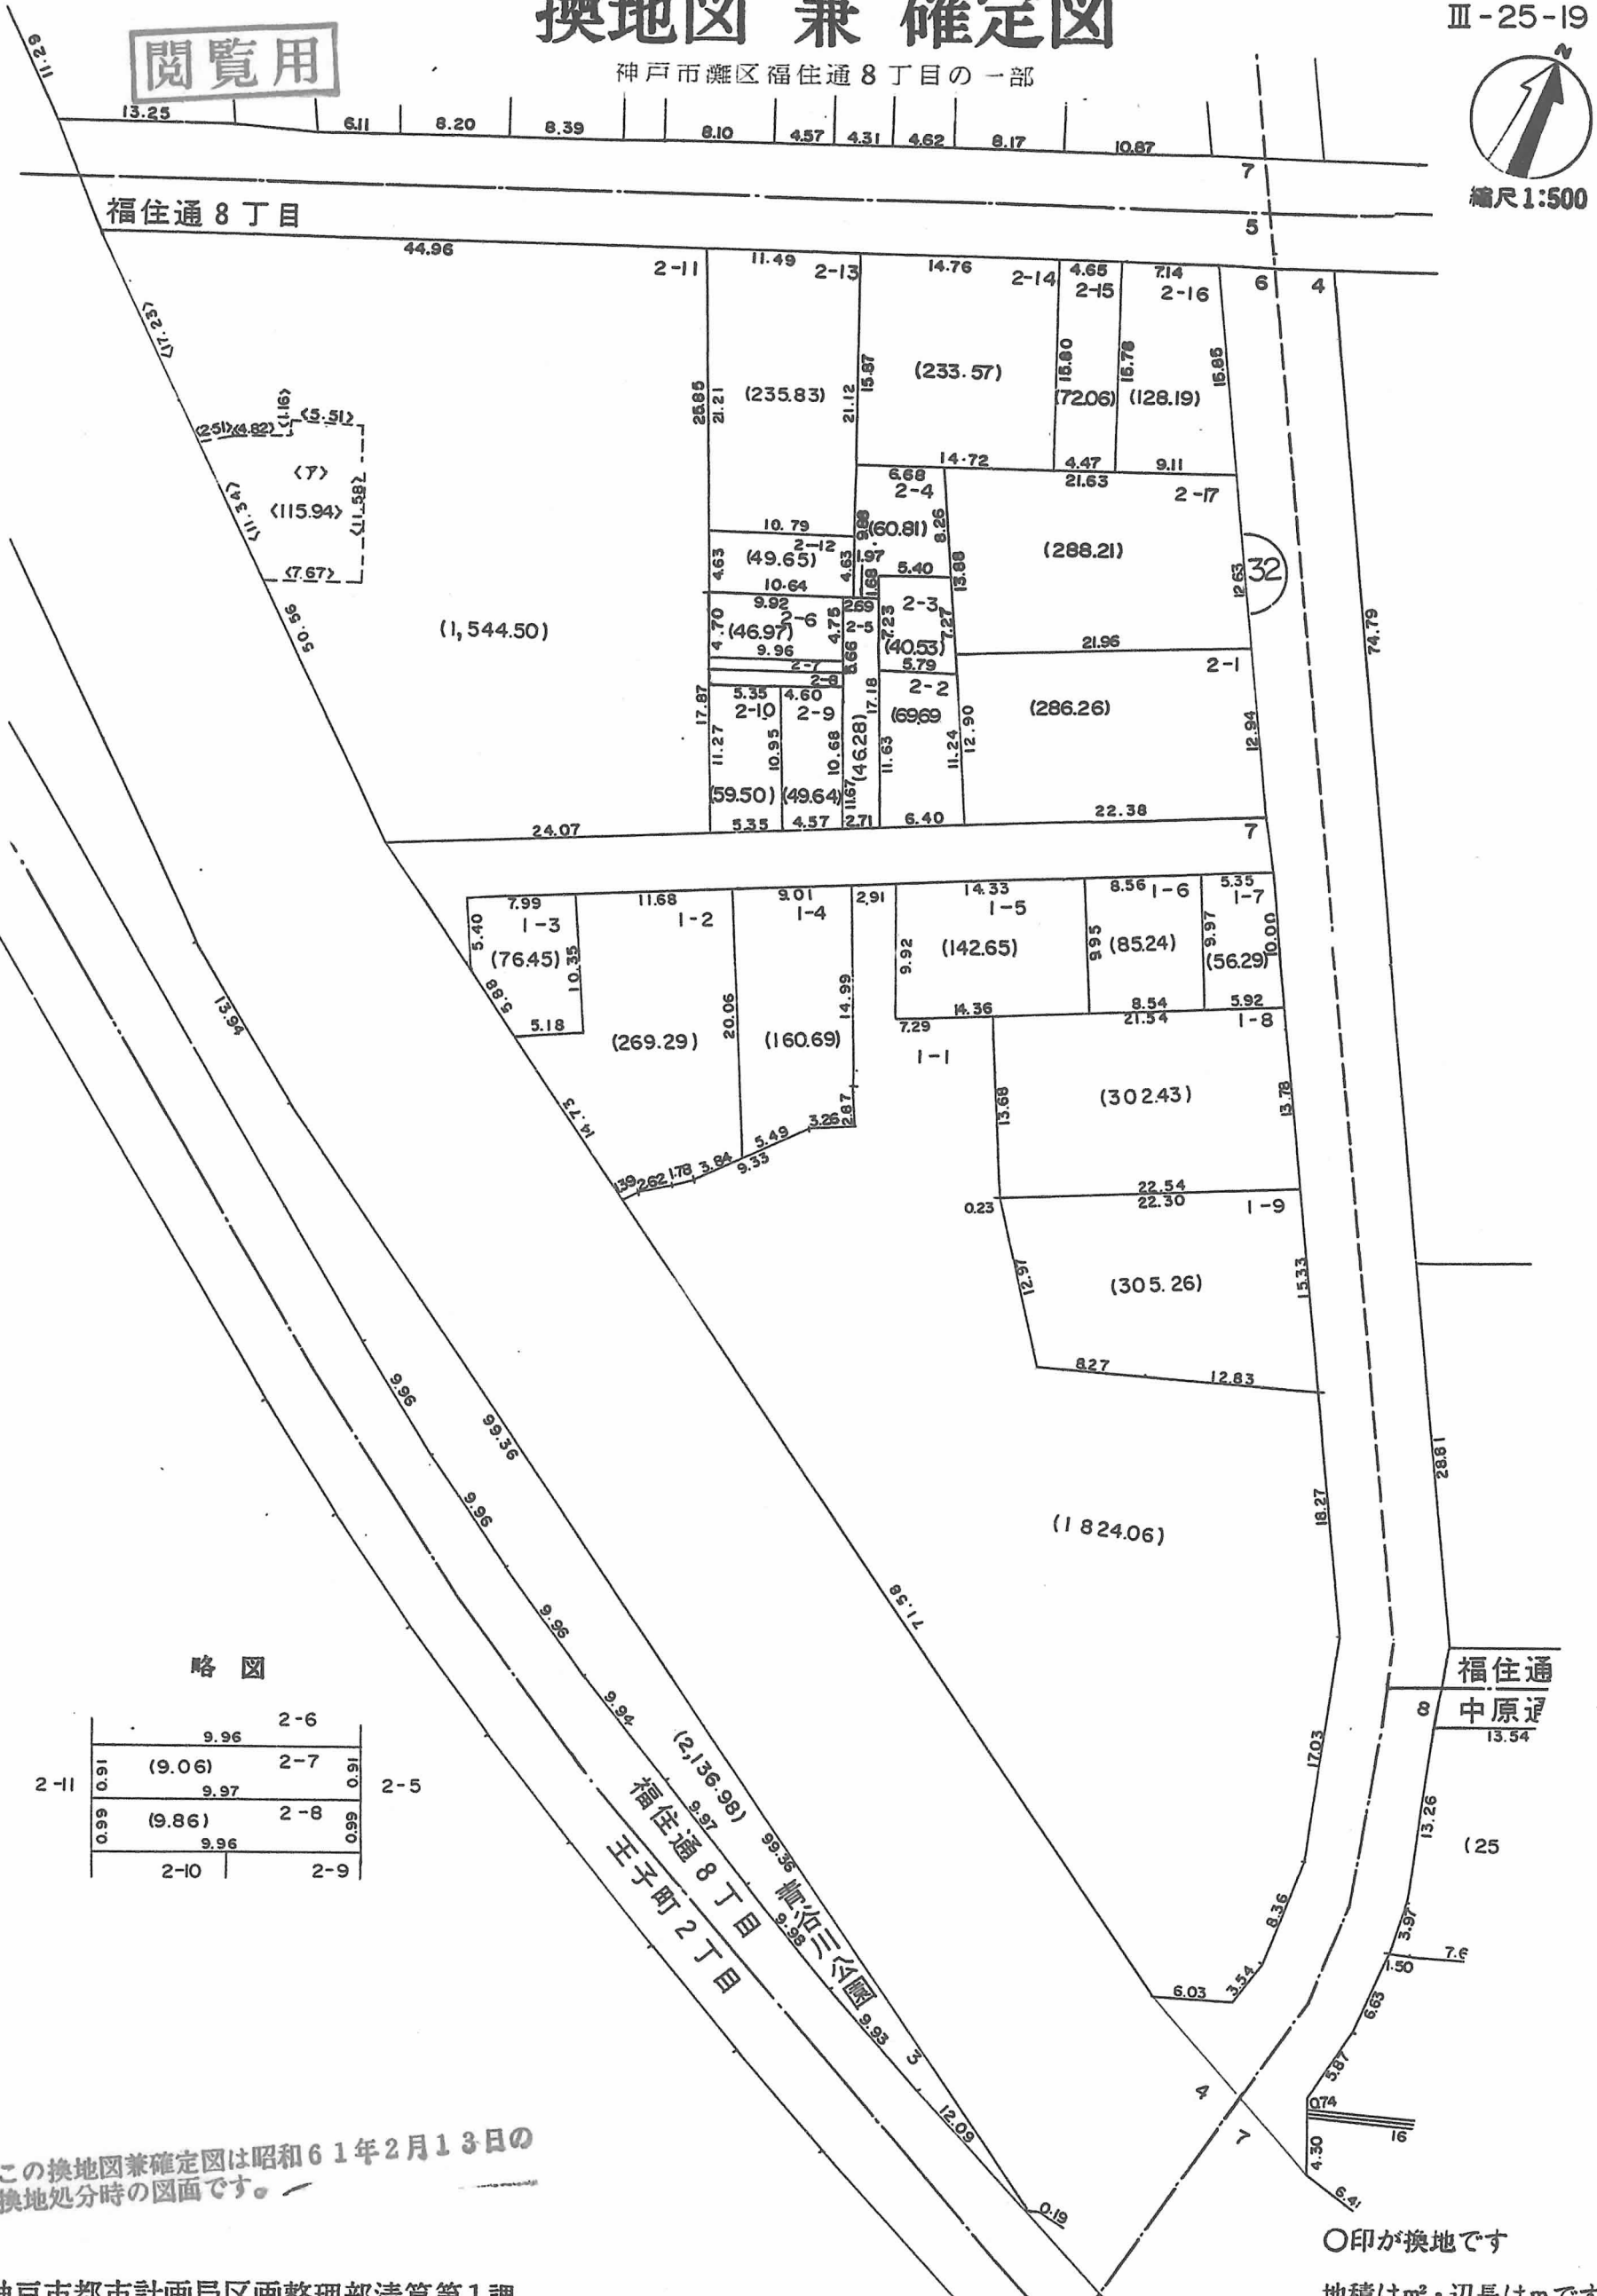

略図

2-11	9.96	2-6	0.91
0.91	(9.06)	2-7	0.91
0.99	9.97	2-8	0.99
0.99	(9.86)	2-9	0.99
	9.96		
	2-10		2-9

この換地図兼確定図は昭和61年2月13日の換地処分時の図面です。

○印が換地です

地積は㎡・辺長はmです