


閱覽用

この換地図兼確定図は昭和61年2月13日の
換地処分時の図面です。

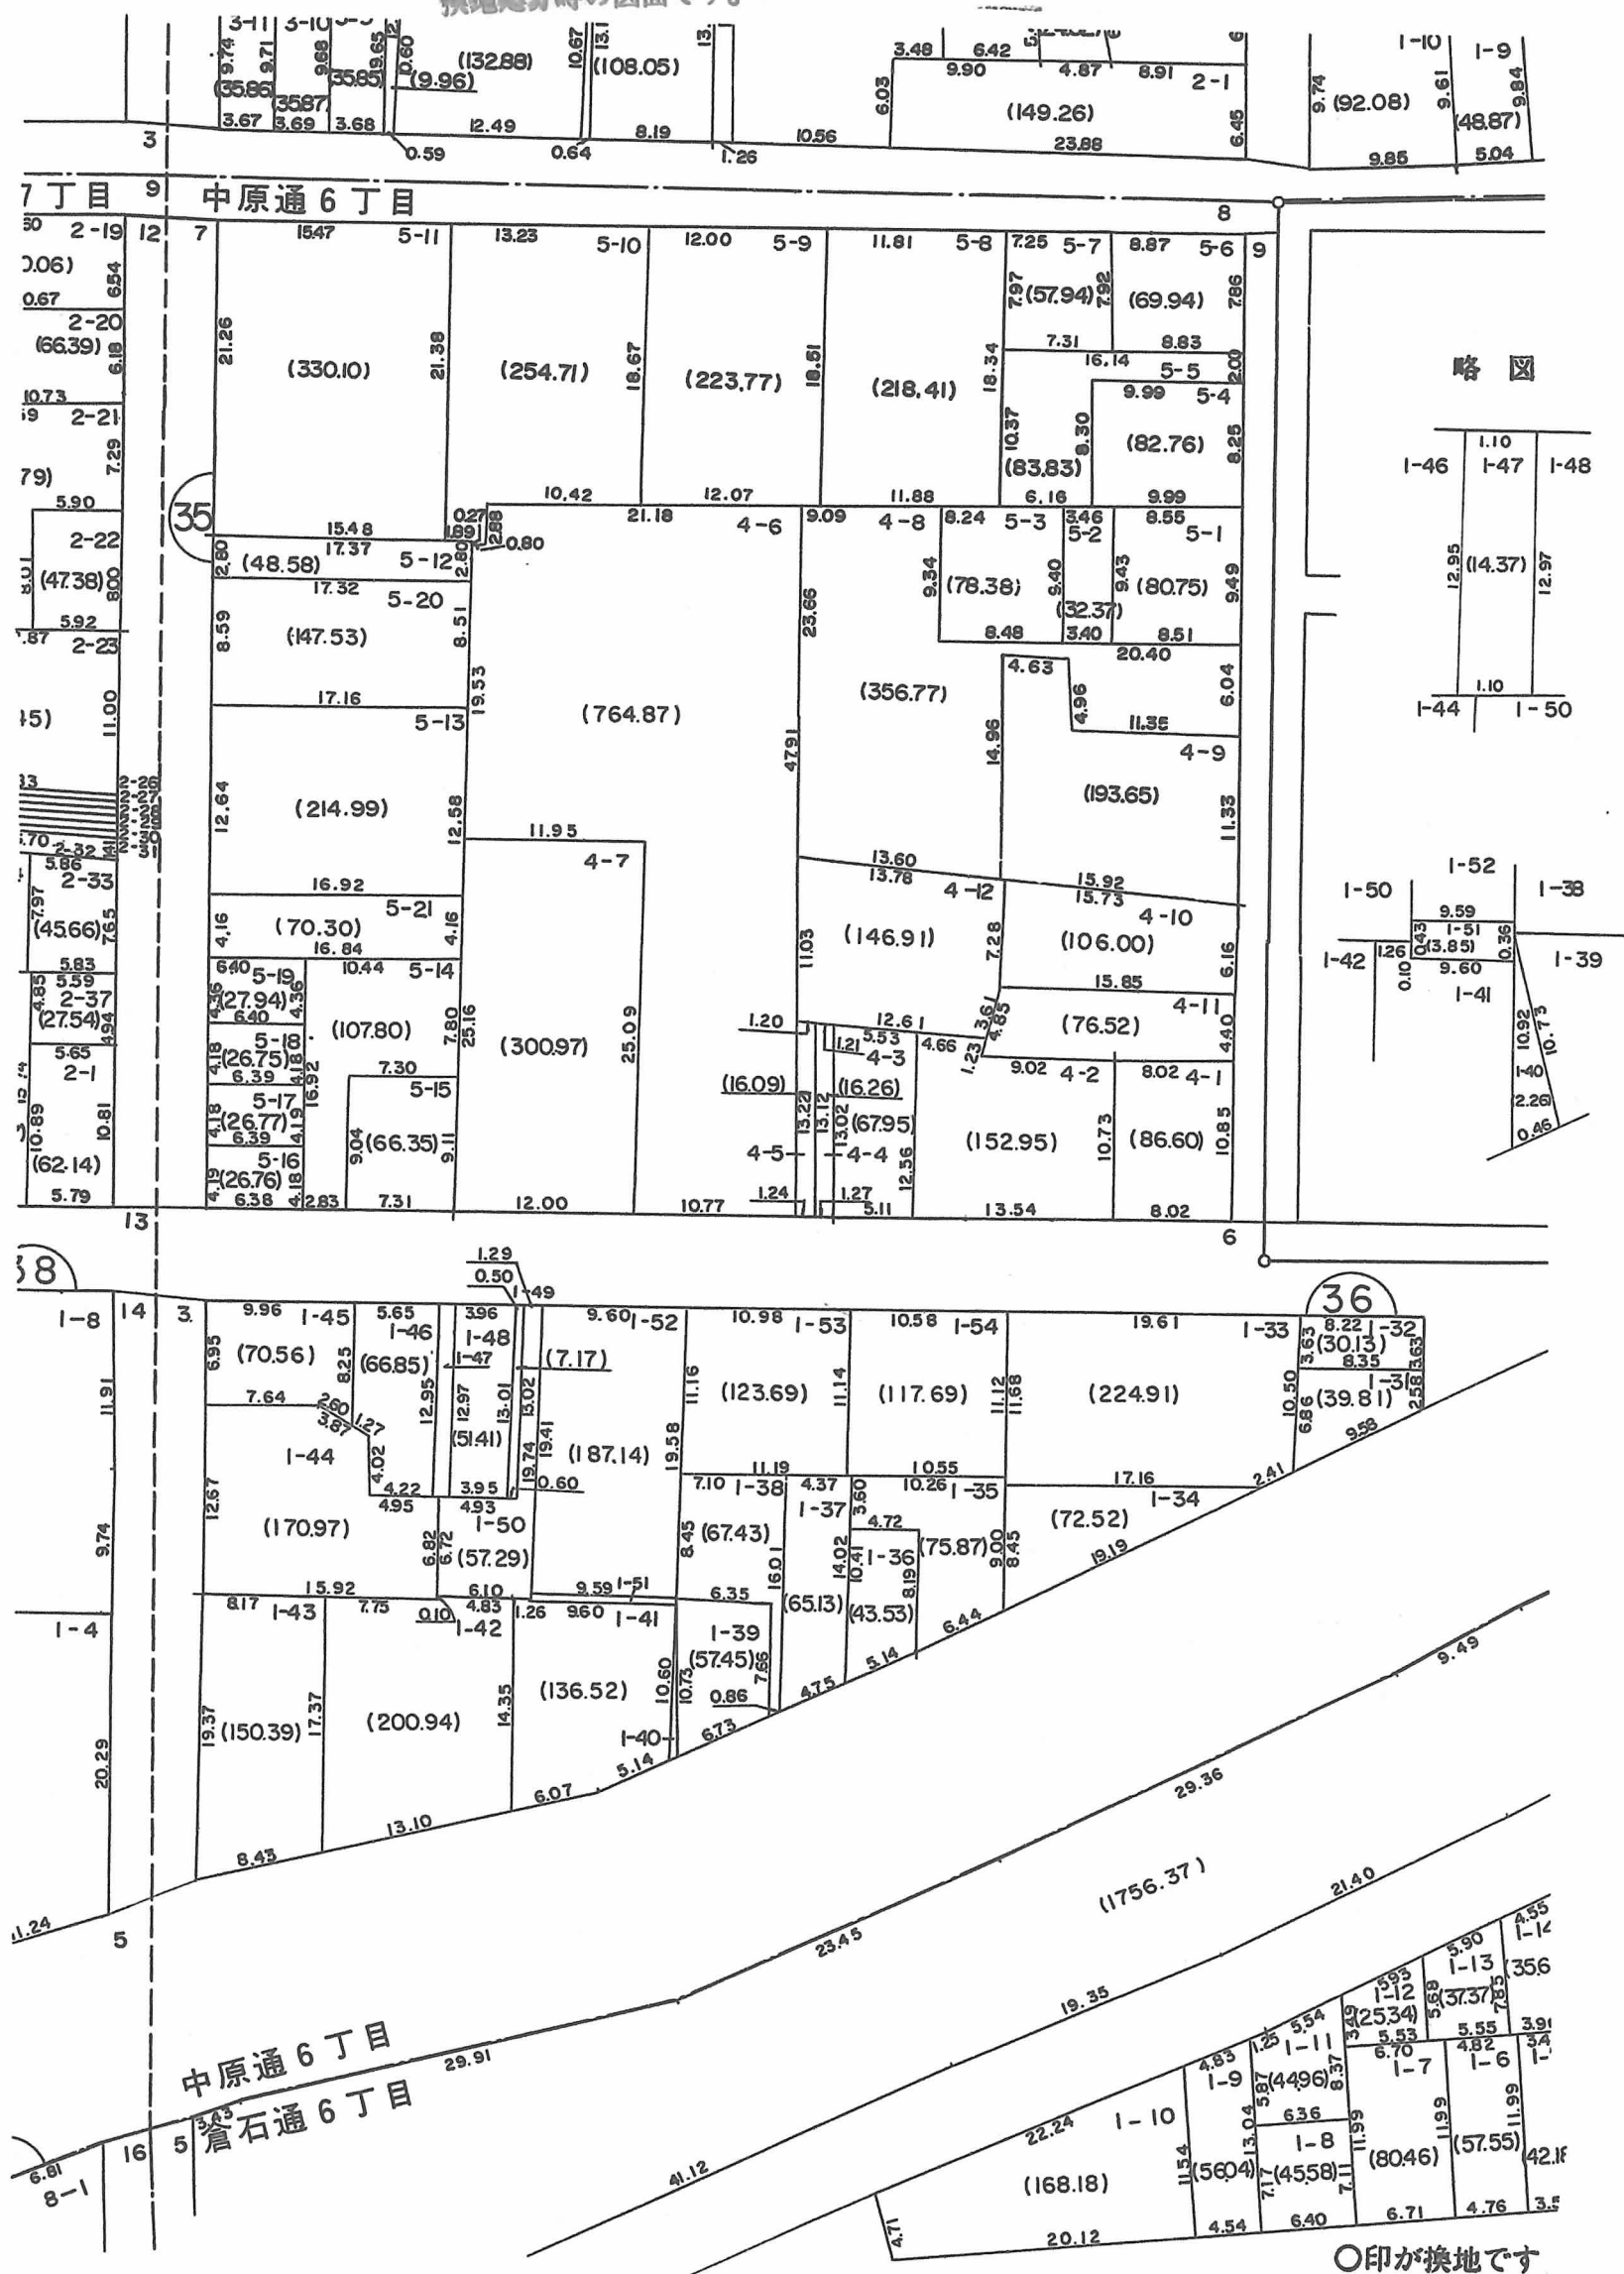

○印が換地です

地積は m^2 ・辺長は m です