
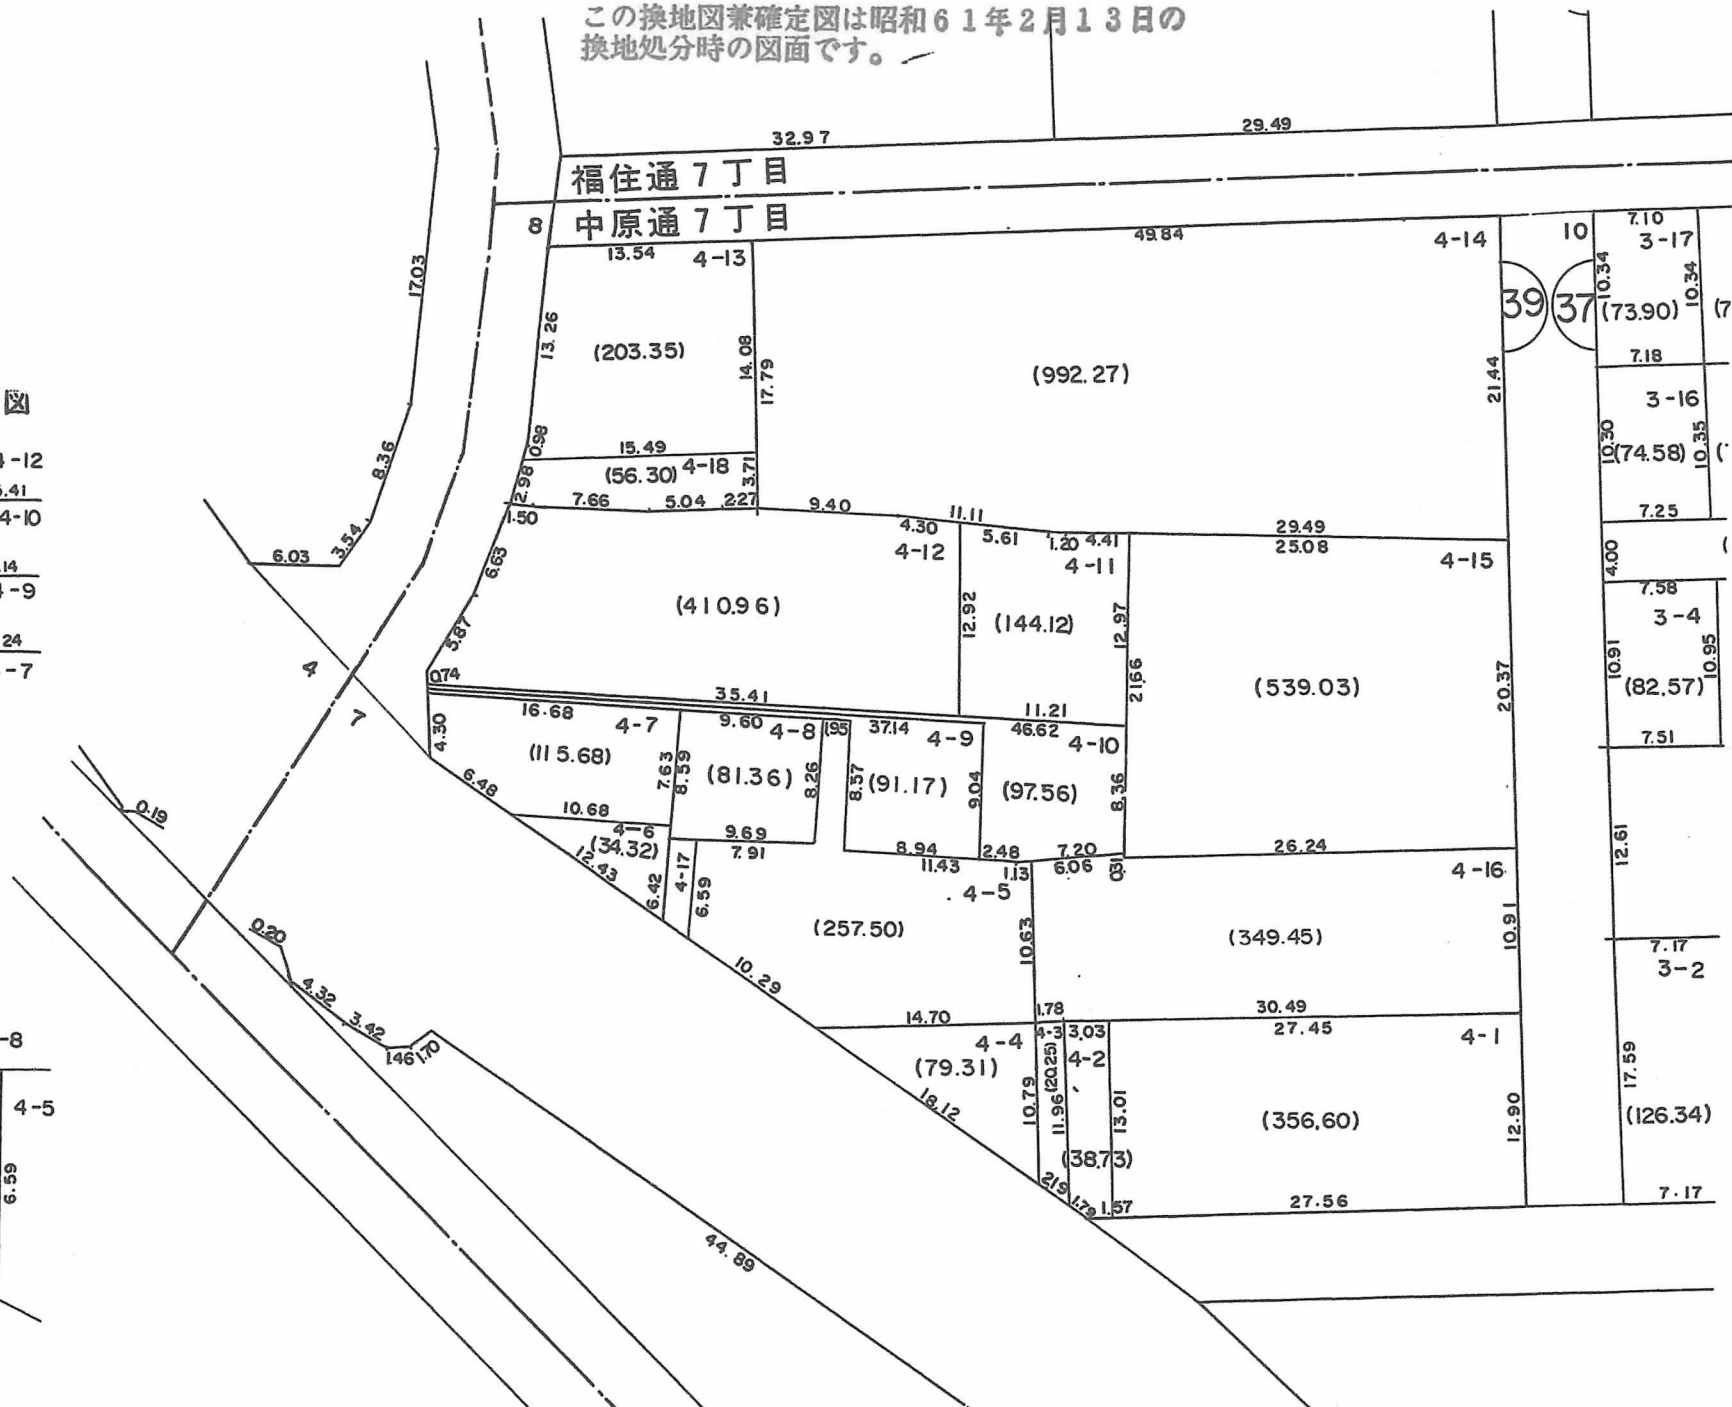
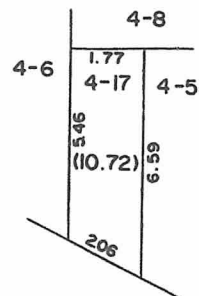


閱覽用

神戸市灘区中原通7丁目の一部

略 凶

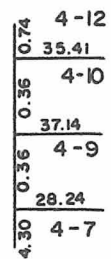

地積は m^2 ・辺長は m です