

換地図 兼 確定図

神戸市灘区青谷町2丁目の一部


Ⅲ-25-24




縮尺1:500

閲覧用

この換地図兼確定図は昭和61年2月13日の換地処分時の図面です。

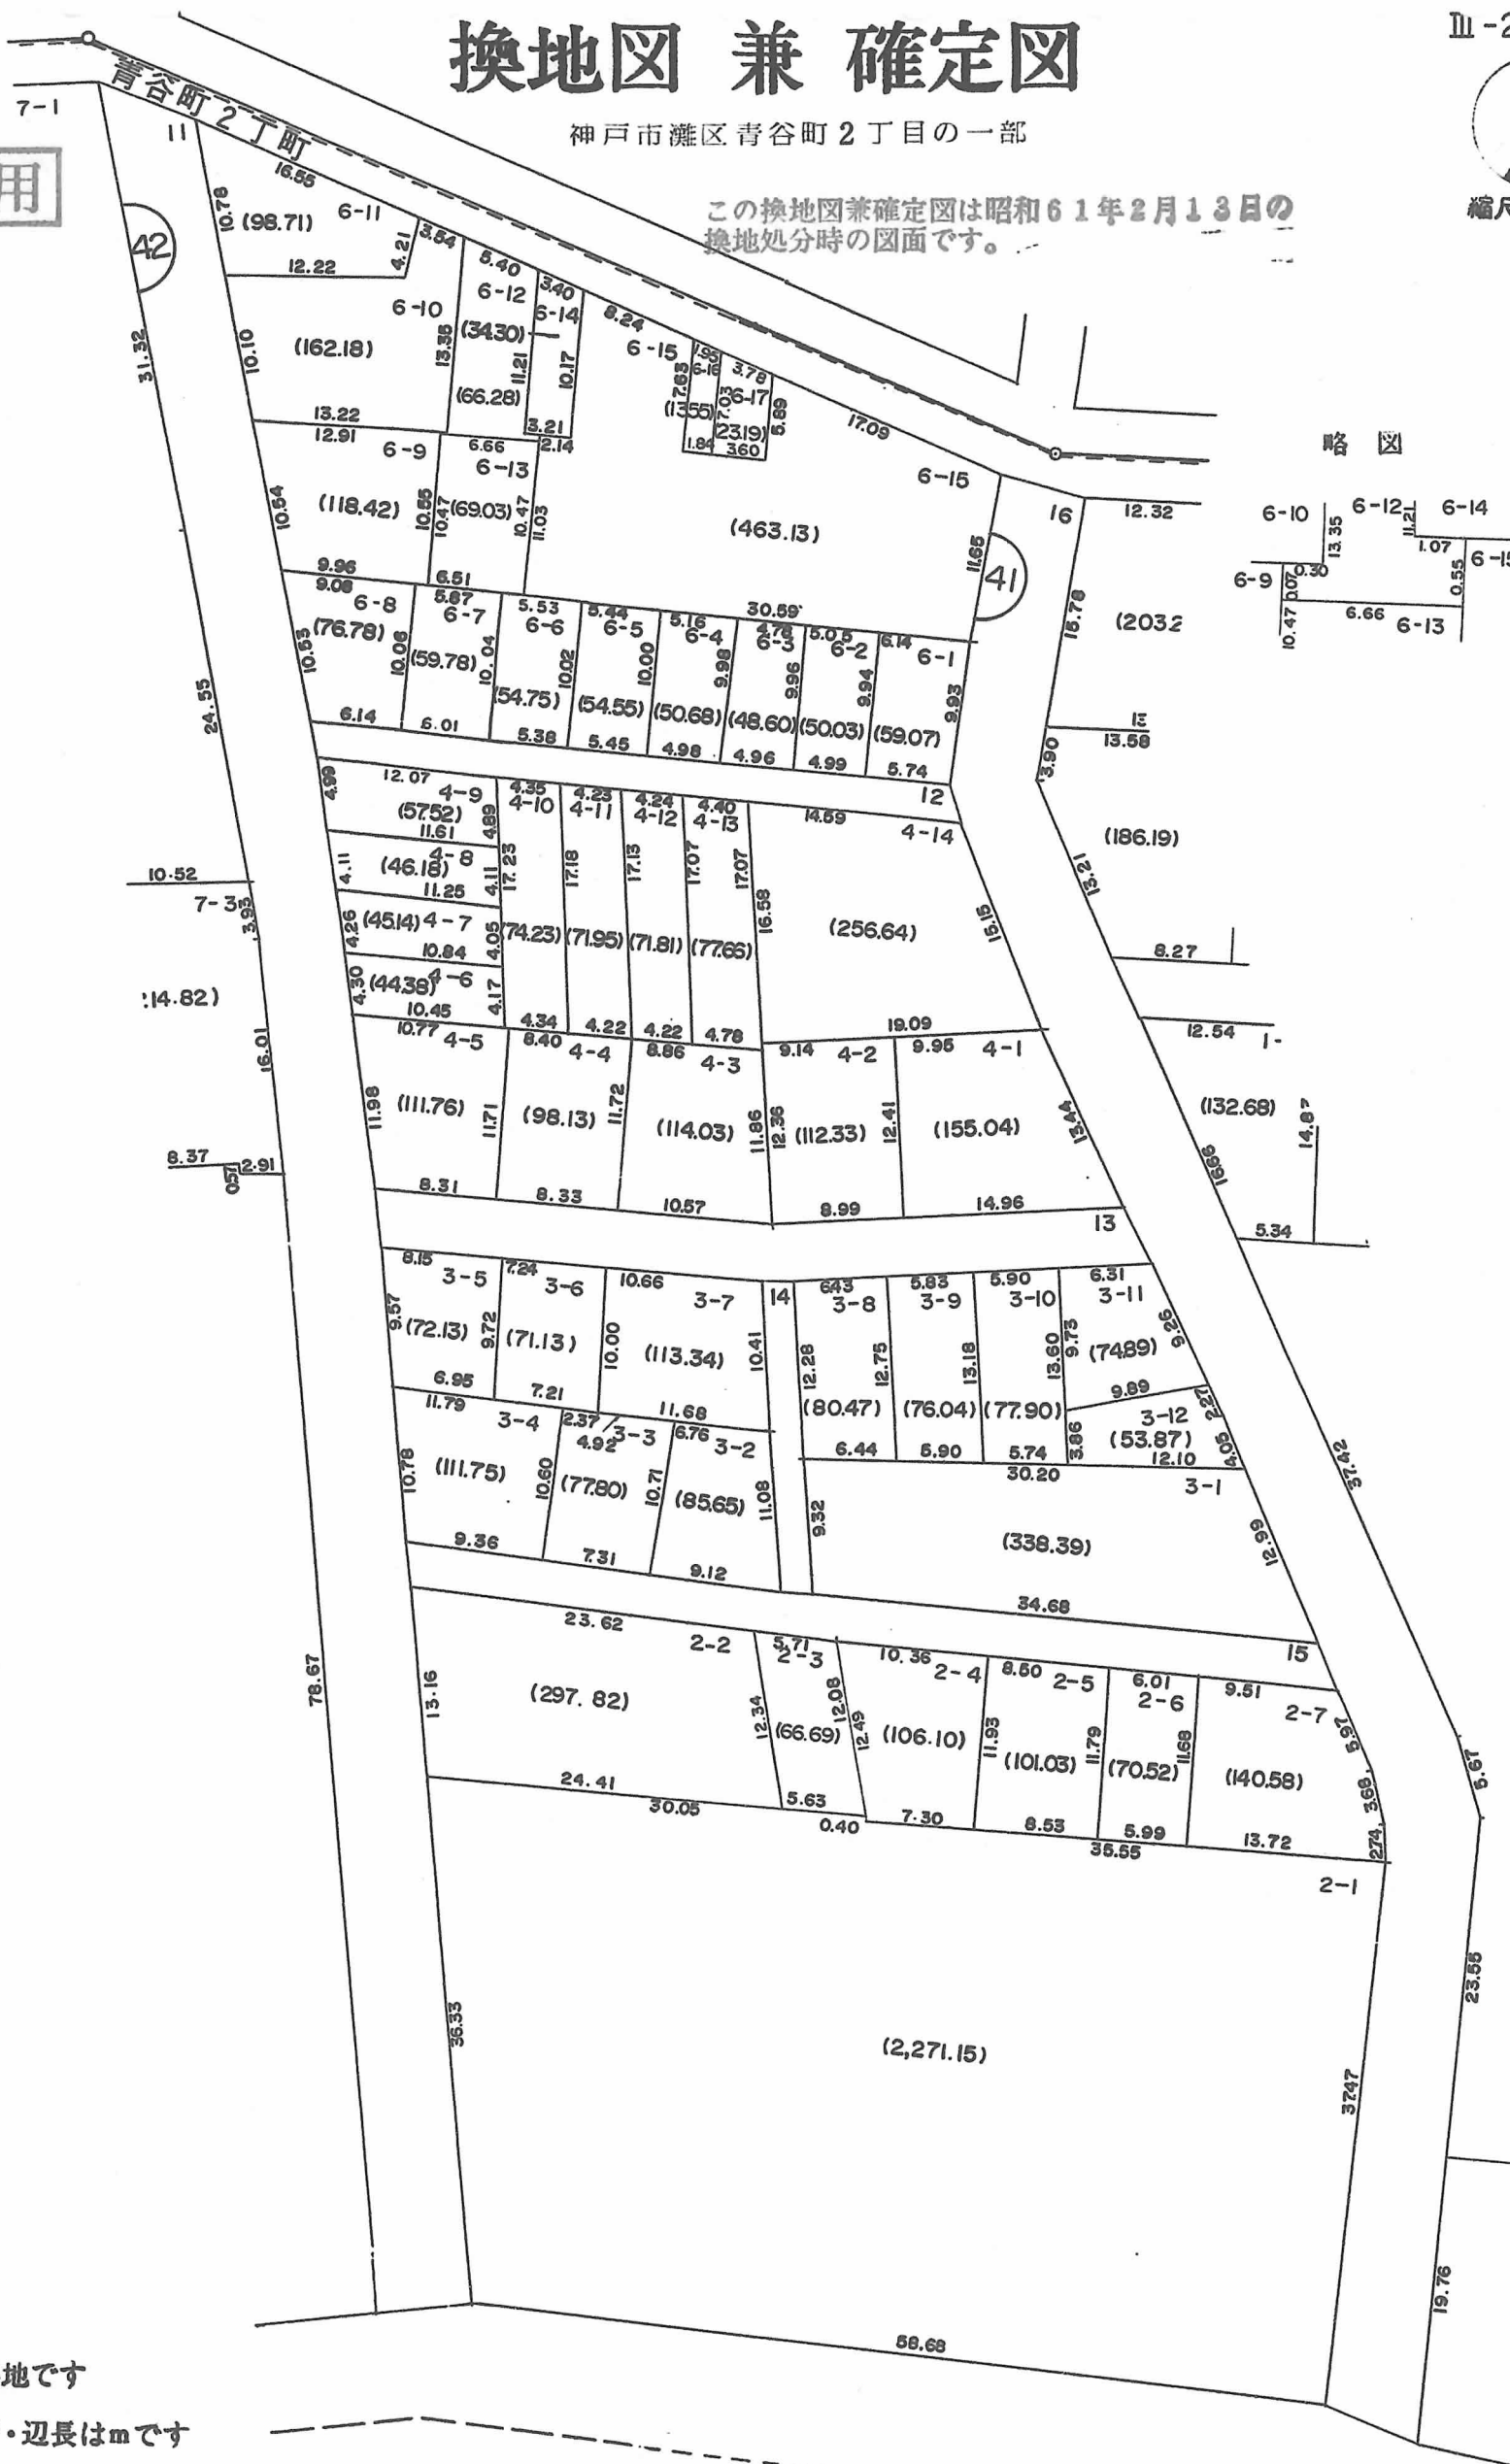

略図

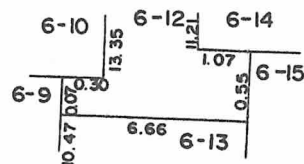

○印が換地です

地積は㎡・辺長はmです