
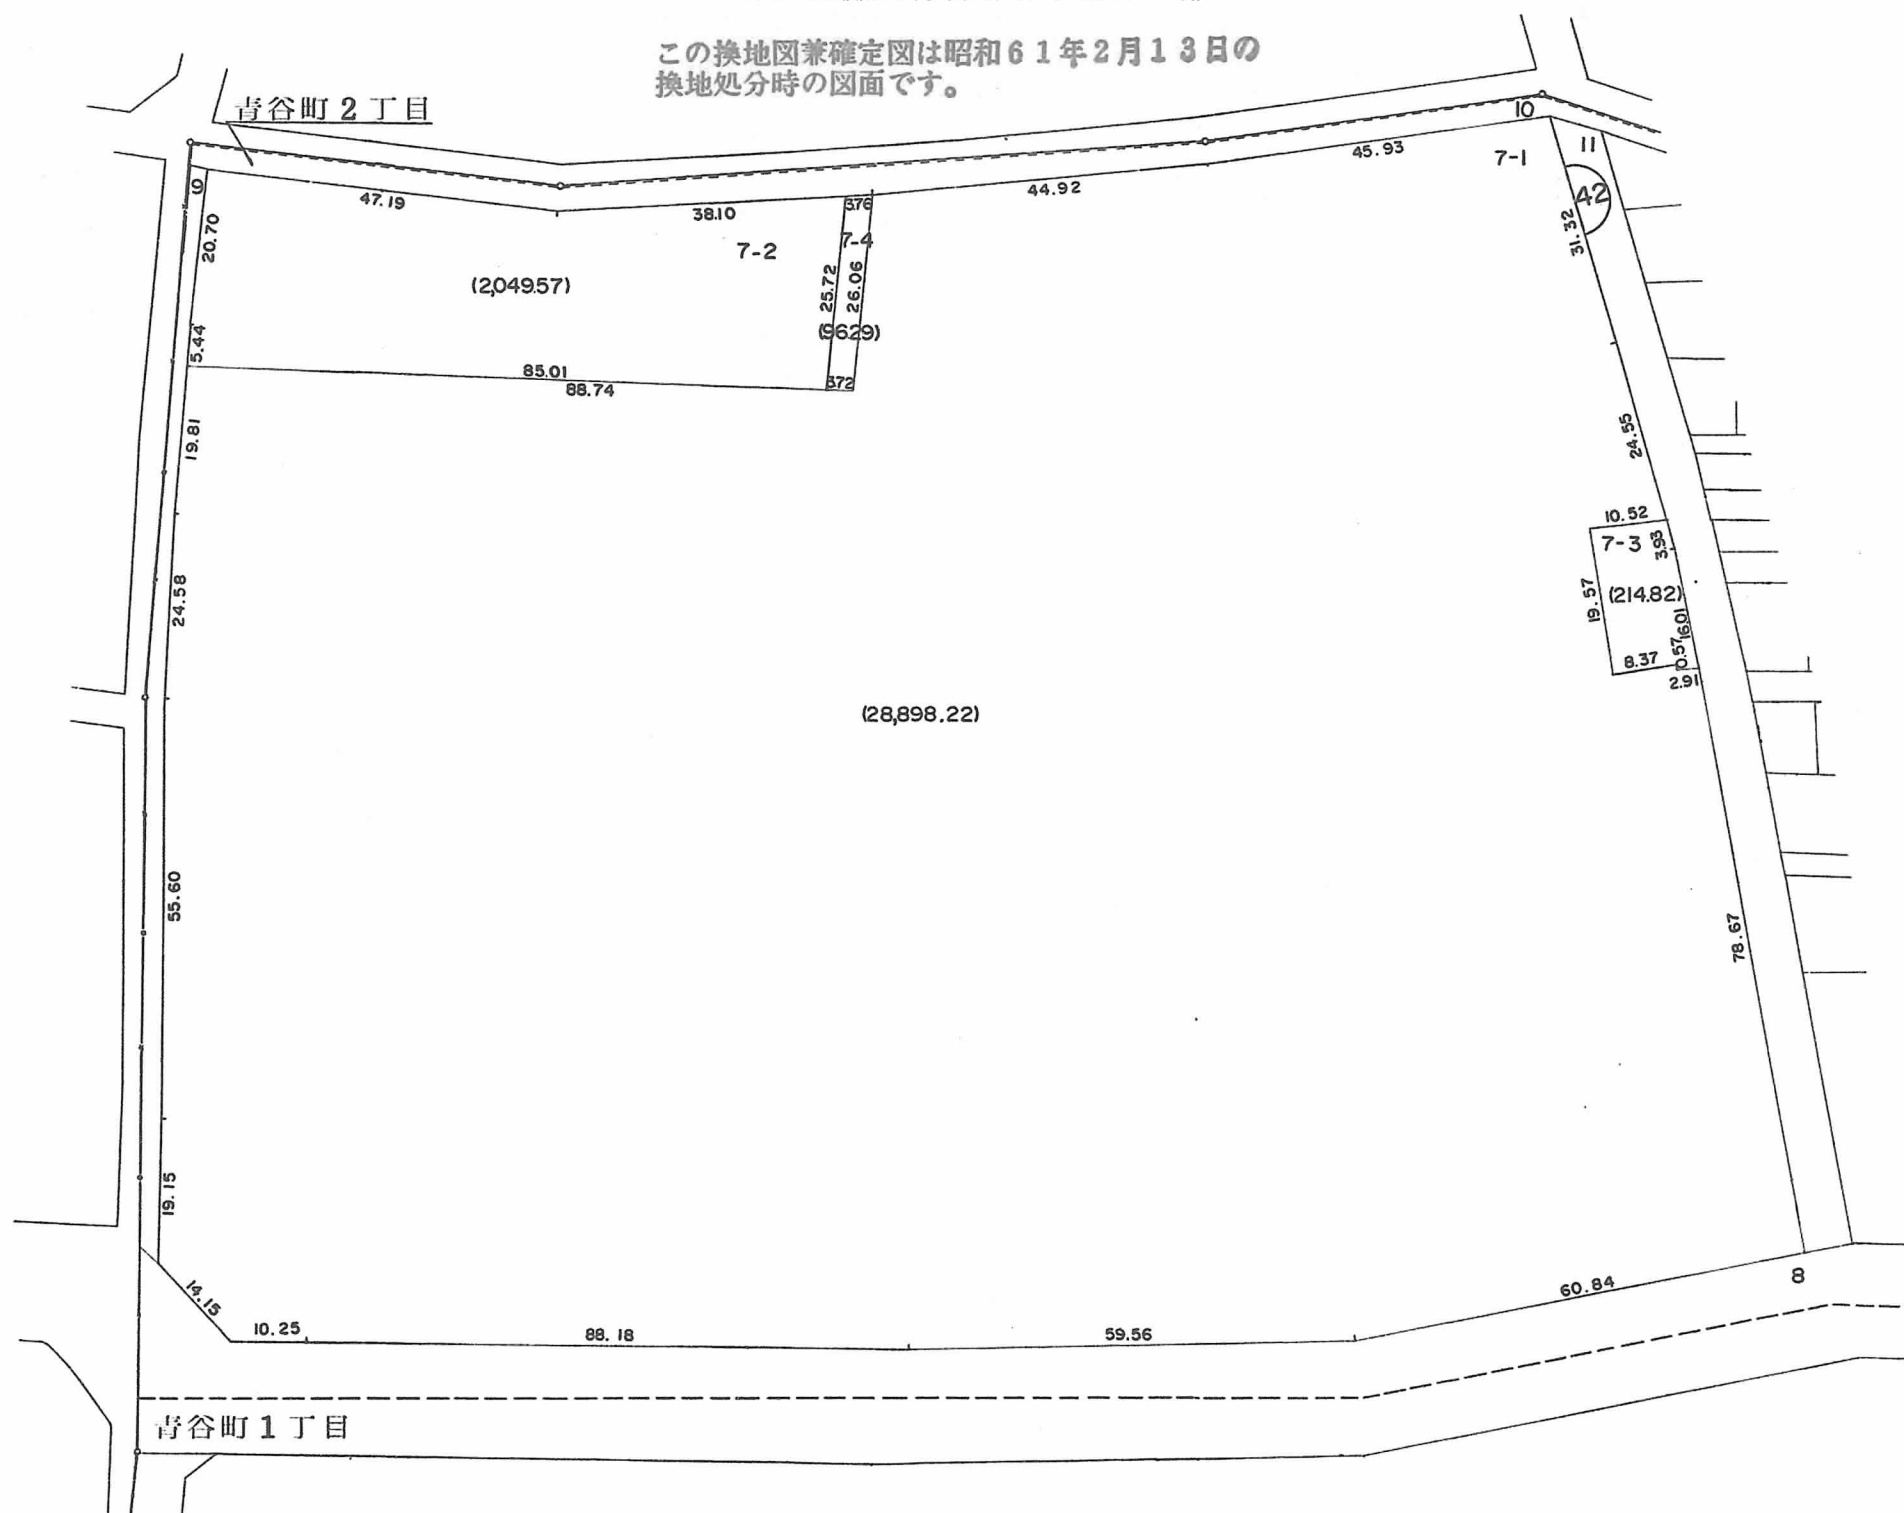


換地図 兼 確定図

Ⅲ-25-25

神戸市灘区青谷町2丁目の一部

この換地図兼確定図は昭和61年2月13日の
換地処分時の図面です。

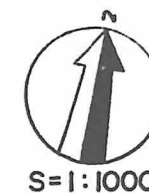

○印が換地です

地積は m^2 ・辺長はmです