



縮尺1:500

閲覧用


換地図 兼 確定図

略図


⑧

神戸市灘区上野通8丁目の一部

この換地図兼確定図は昭和61年2月13日の
換地処分時の図面です。

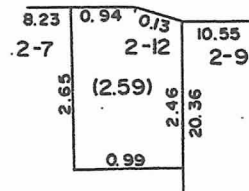

上野通8丁目

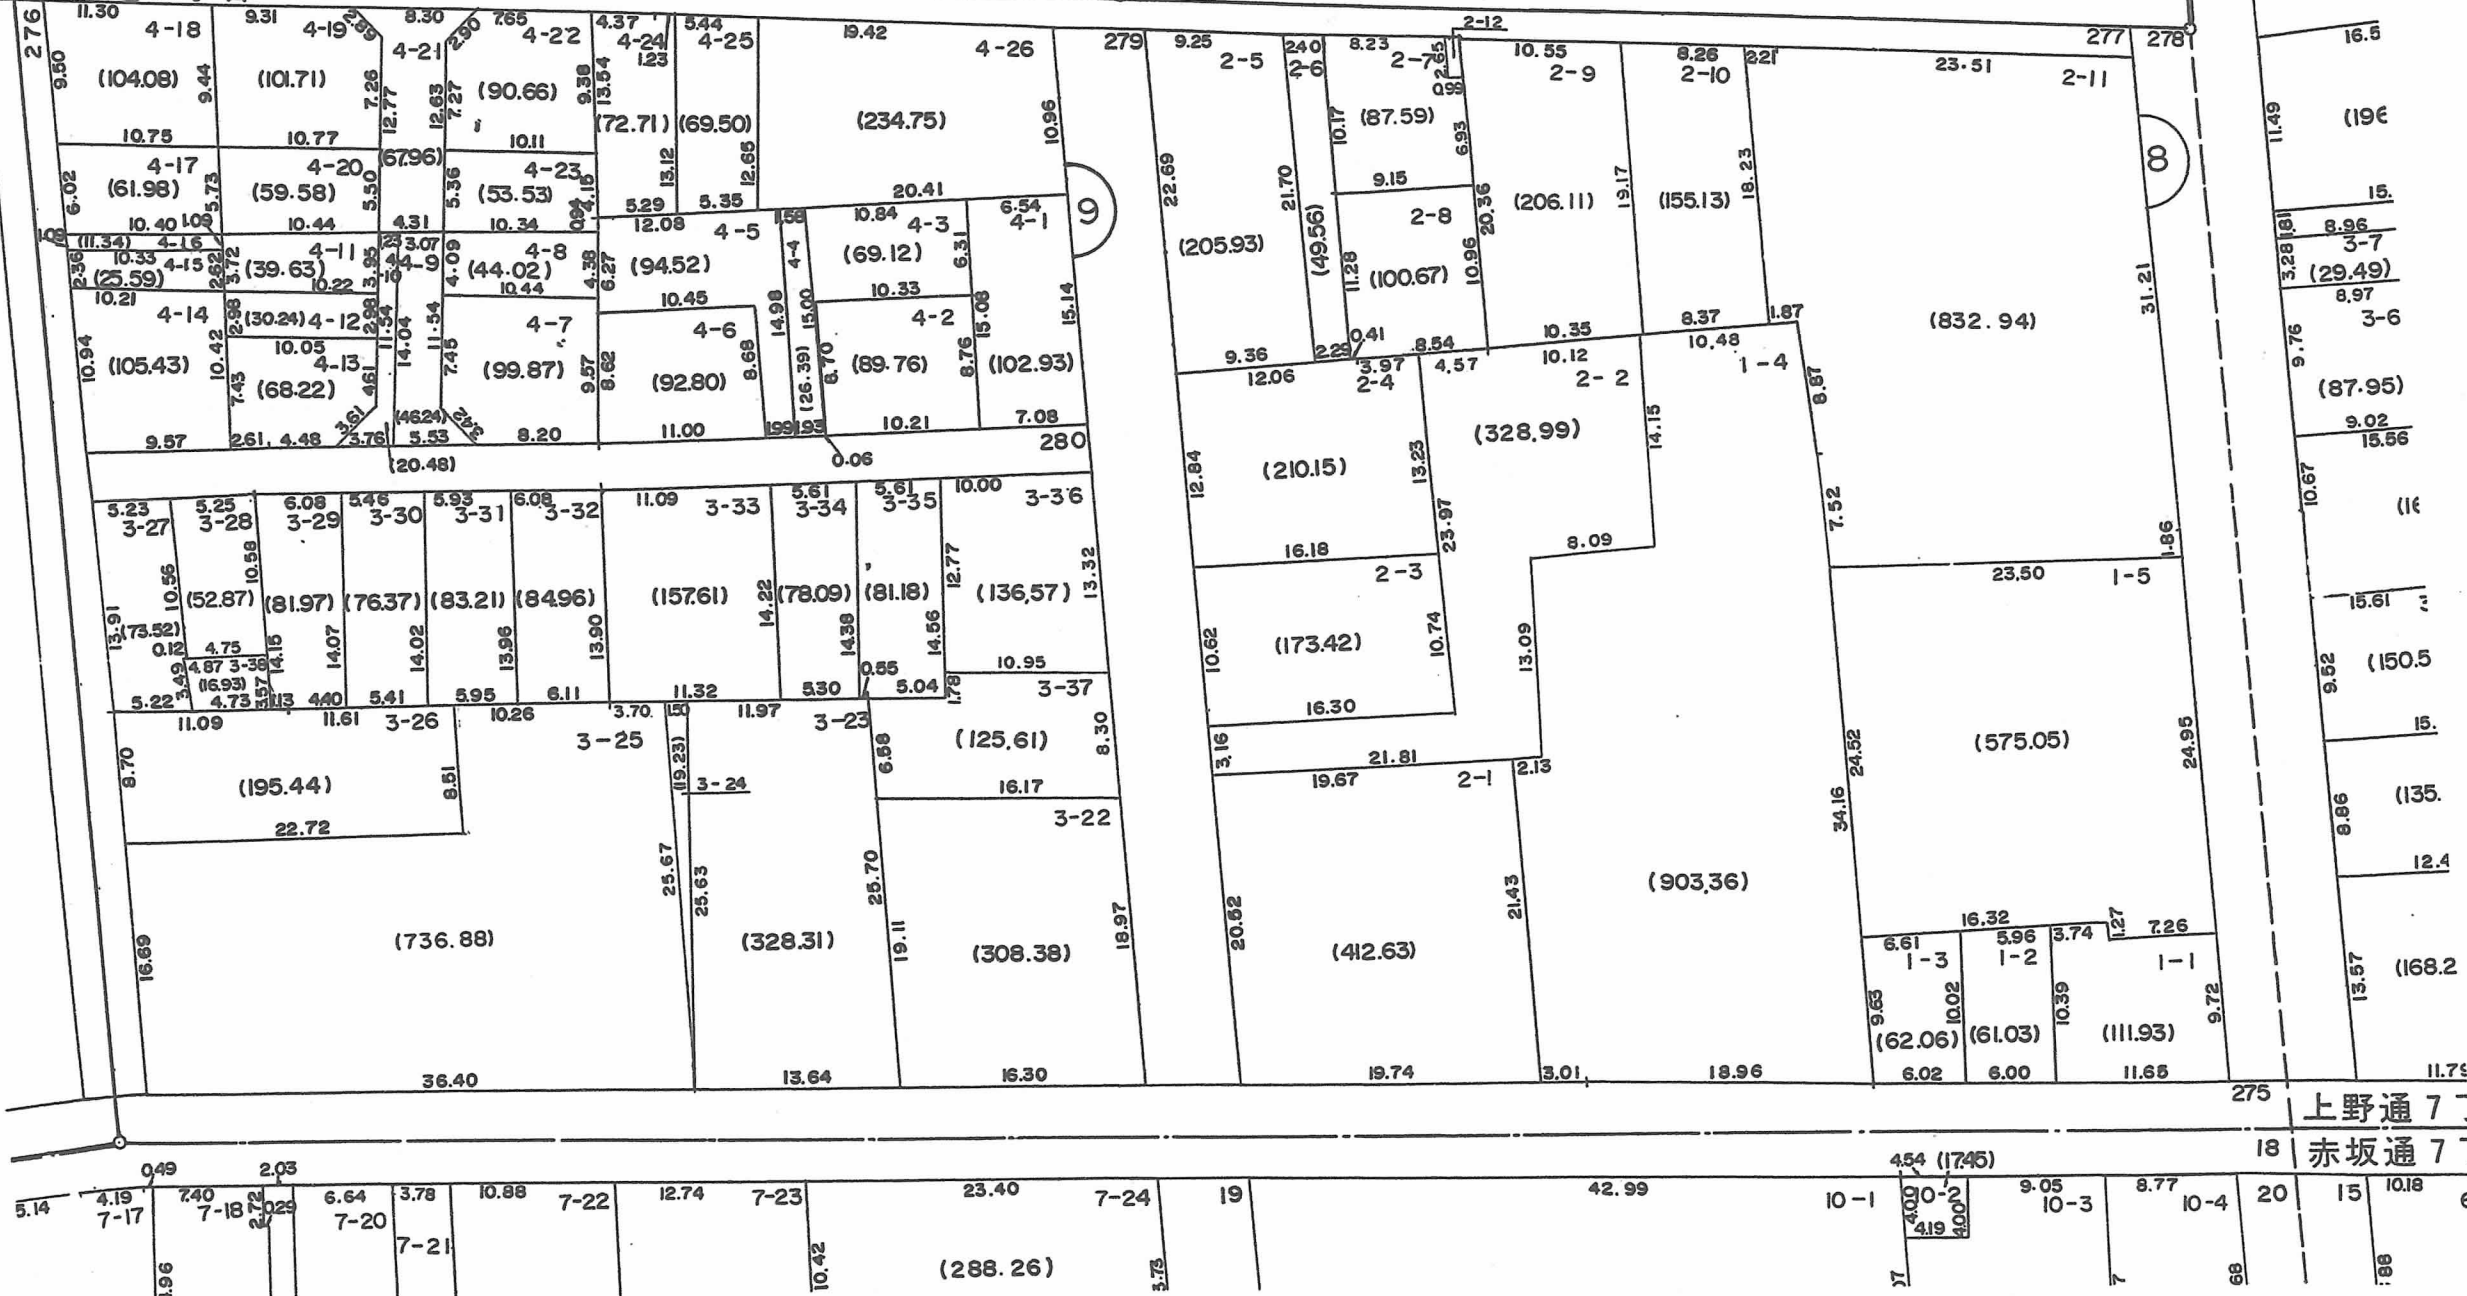

○印が換地です

地積は㎡・辺長はmです