

219

217

215


218

換地図兼確定図

閱覽用

神戸市長田区東尻池町3丁目 縮尺1:500

この換地図兼確定図は昭和56年7月1日の換地処分時の図面です。

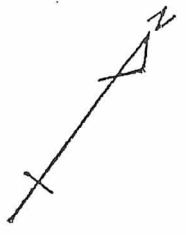


東尻池町2丁目

東尻池町3丁目

115

26

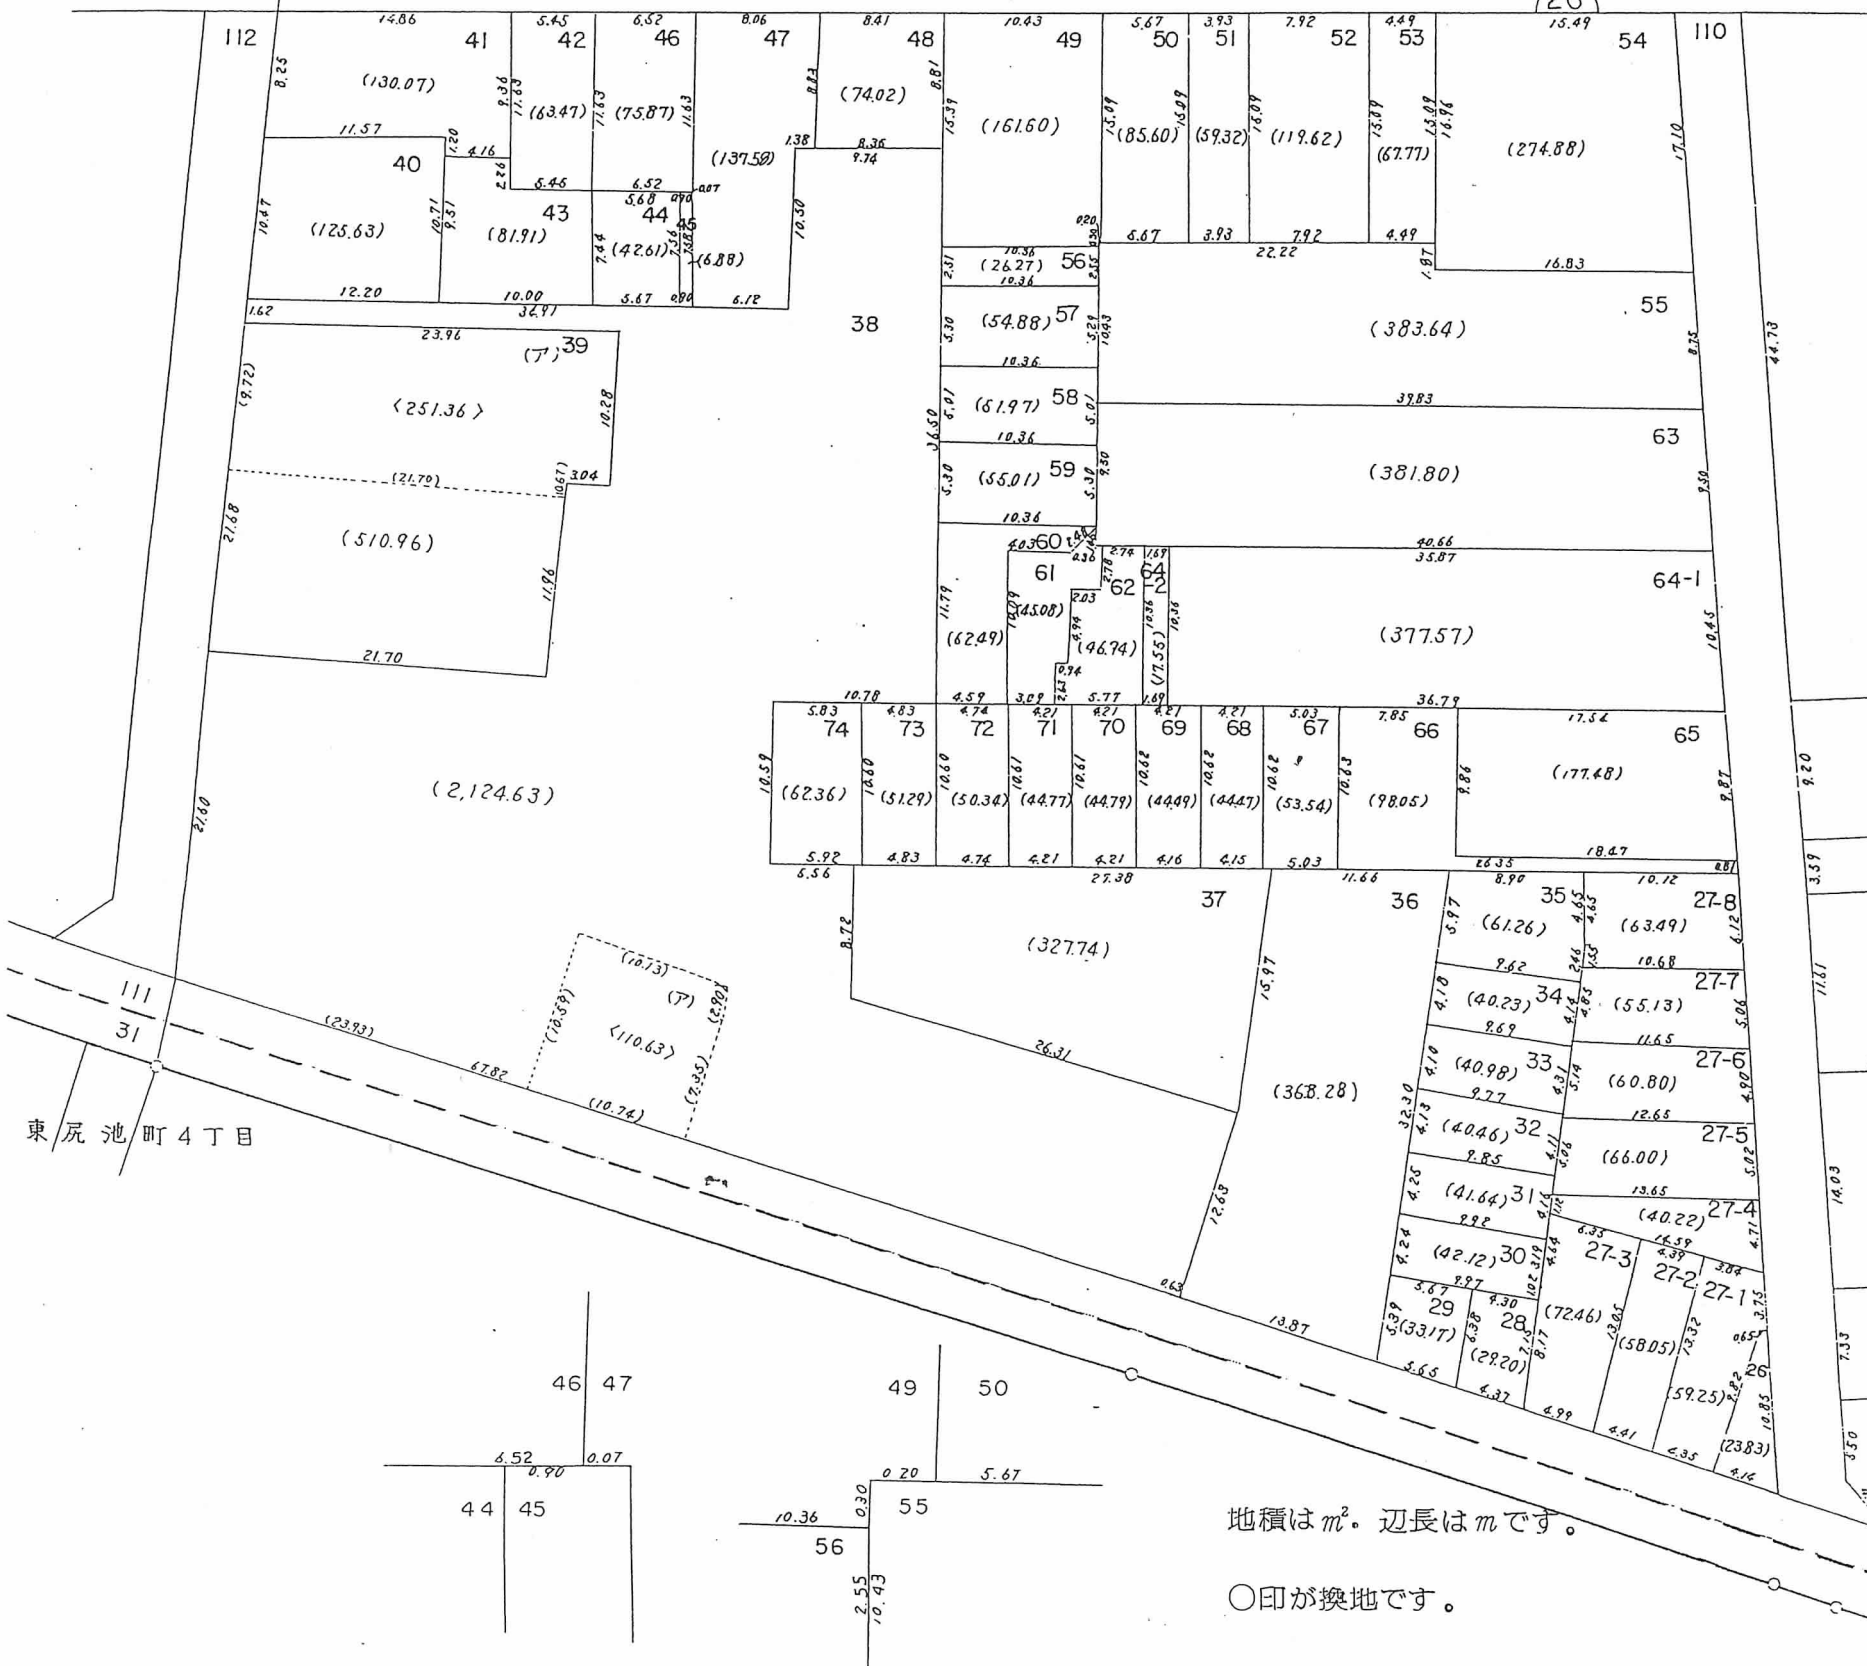

地積は m^2 。辺長は m です。

○印が換地です。