


換地図兼確定図

閲覧用

神戸市長田区東尻池町1丁目 縮尺1:500

この換地図兼確定図は昭和56年7月1日の換地処分時の図面です。

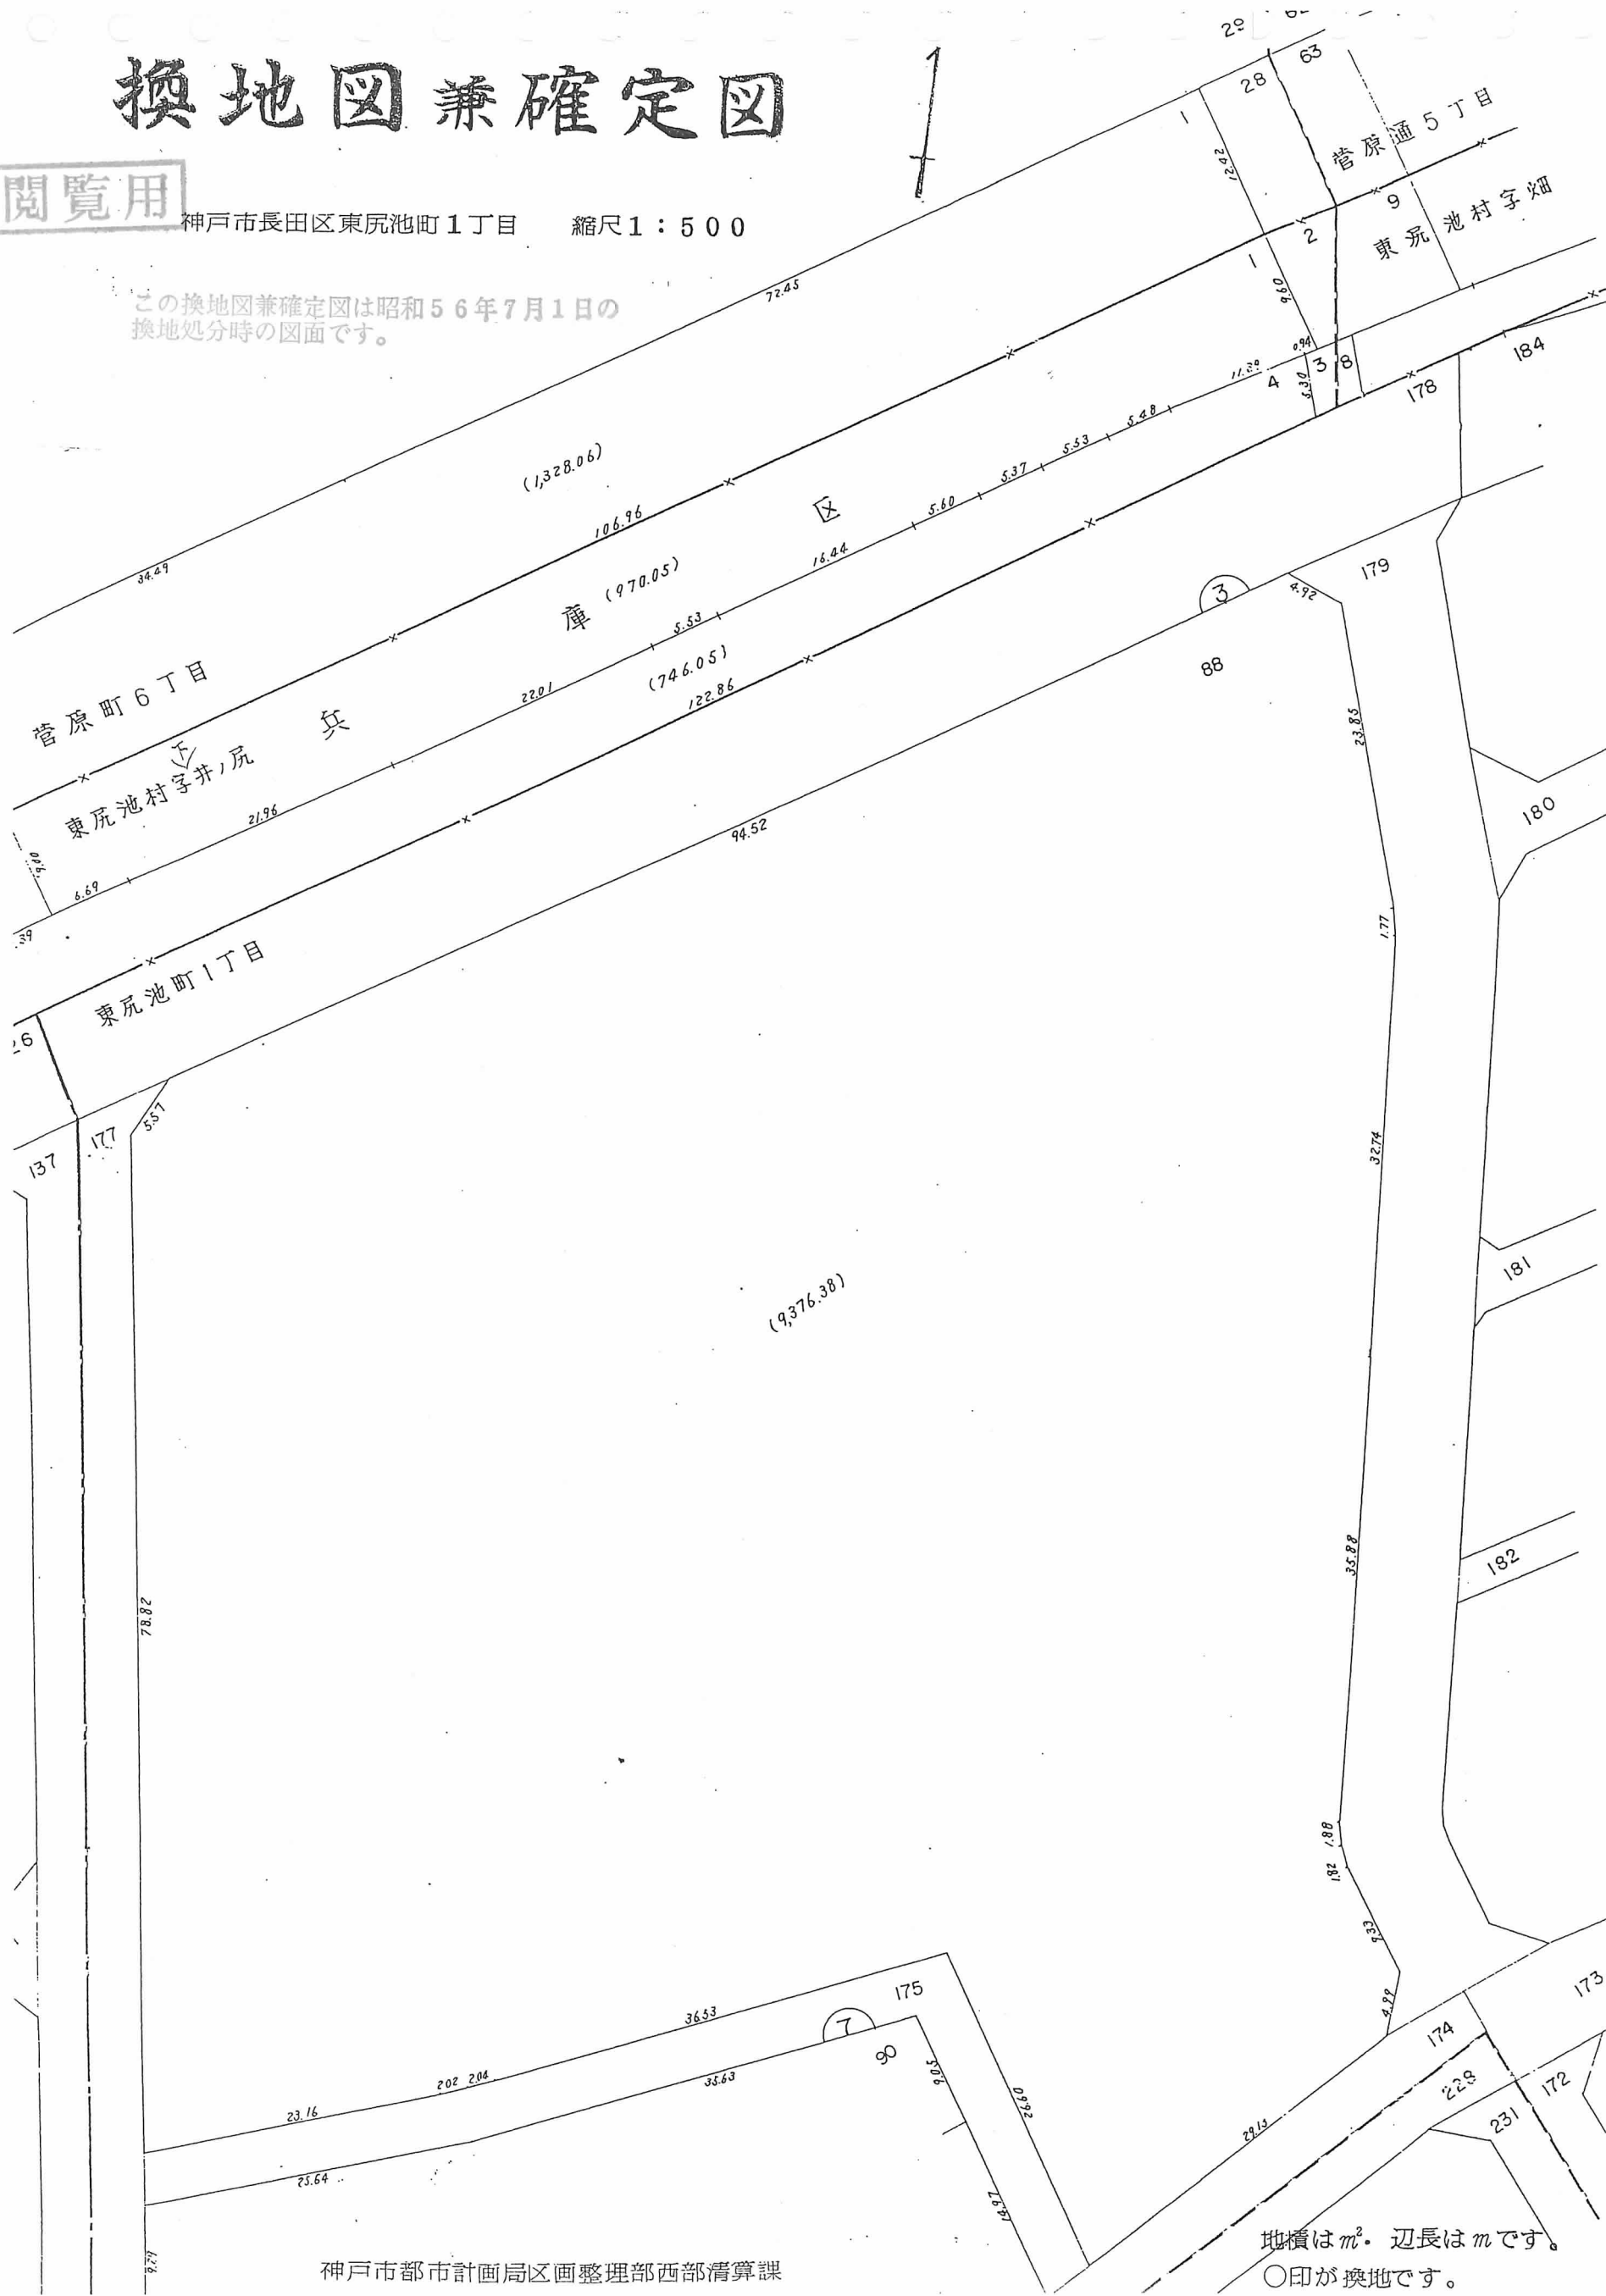

地積は m^2 。辺長は m です。
○印が換地です。