


# 換地図兼確定図

閲覧用

神戸市長田区荻藻通7丁目 縮尺1:500

この換地図兼確定図は昭和56年7月1日の換地処分時の図面です。

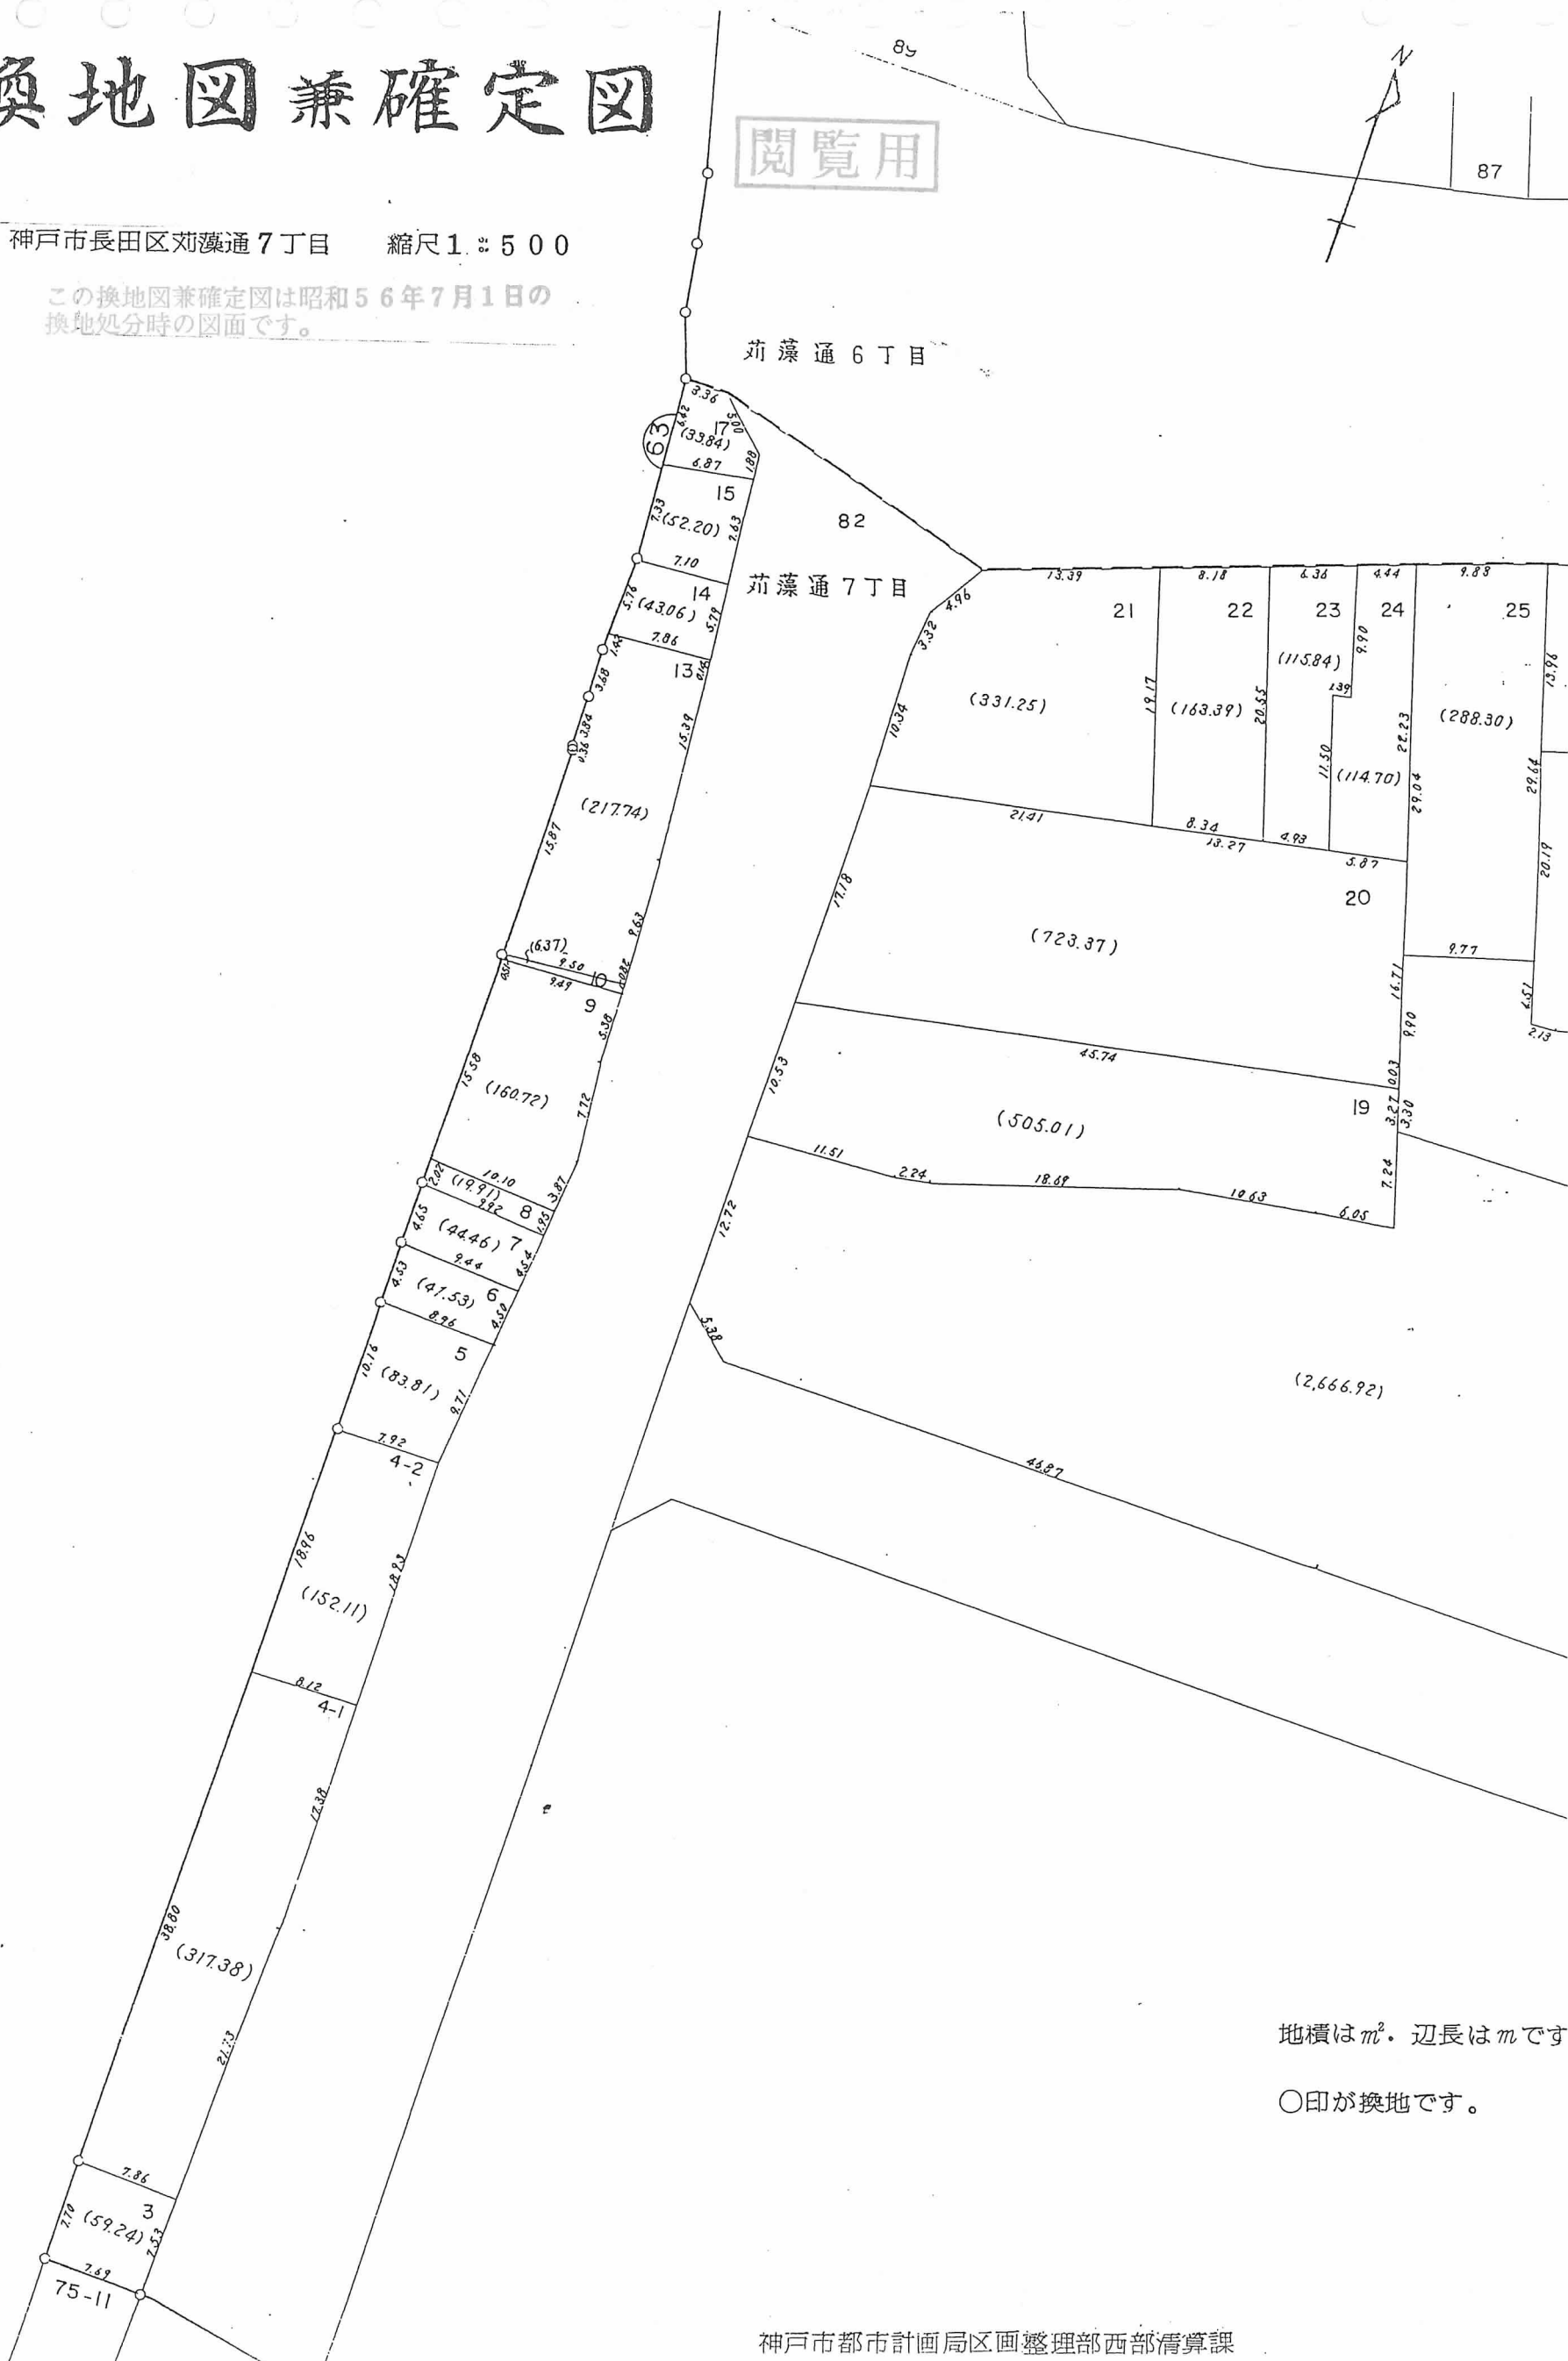

地積は $m^2$ 、辺長は $m$ です

○印が換地です。