


換地図兼確定図

閲覧用

神戸市長田区御船通1丁目
神戸市長田区大道通1丁目 縮尺 1:500

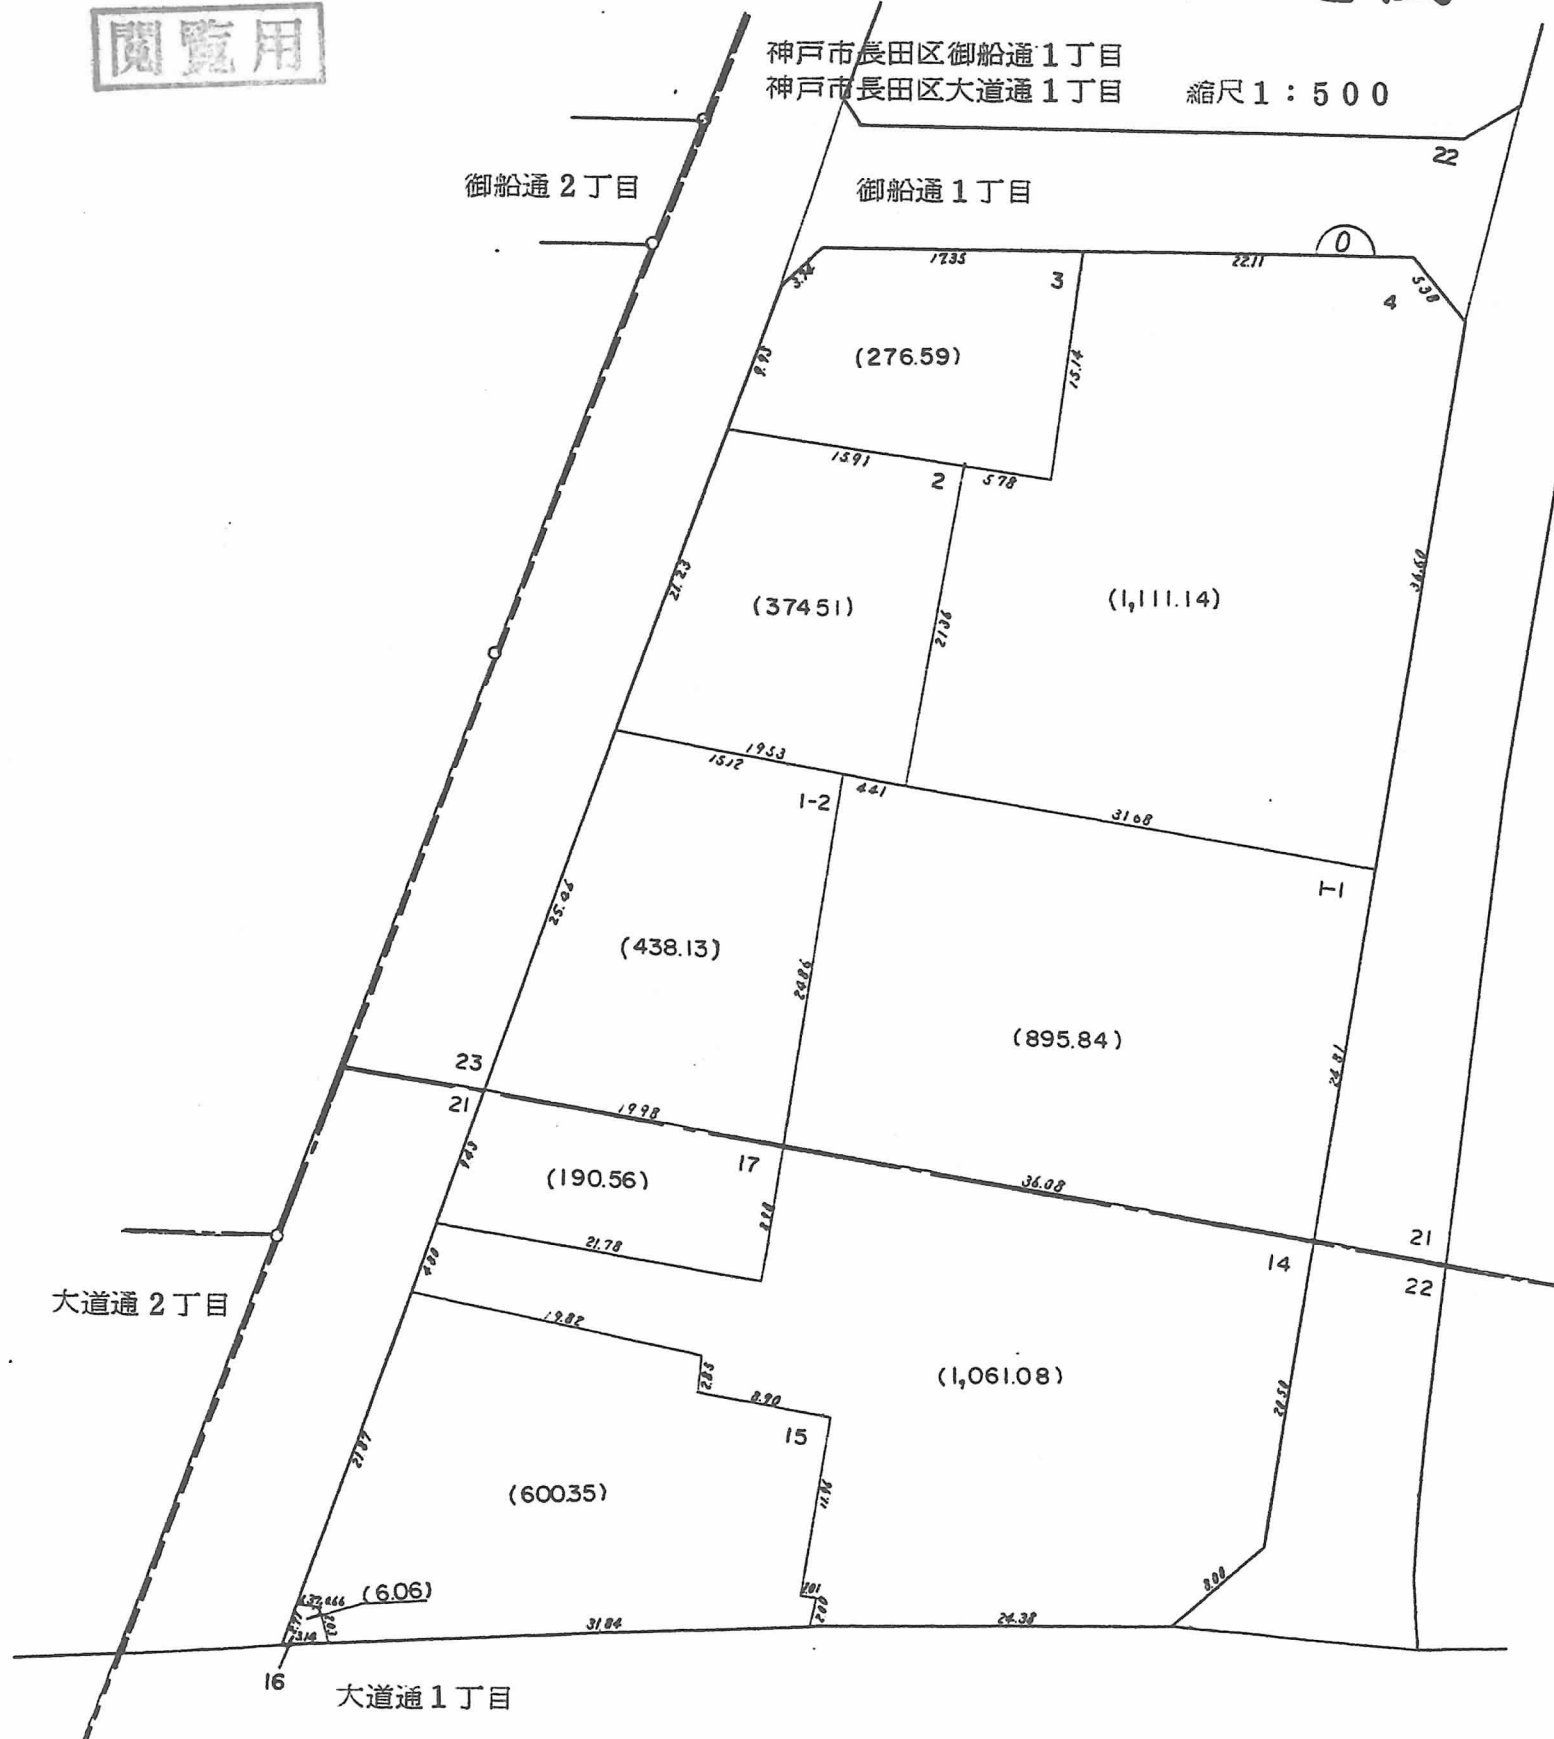

この換地図兼確定図は昭和56年7月1日の換地処分時の図面です。

地積は m^2 、辺長は m です。

○印が換地です。