


閱覽用


換地図兼確定図

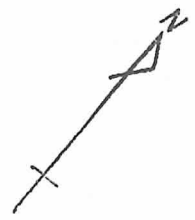

神戸市長田区細田町3丁目 縮尺1:500

この換地図兼確定図は昭和56年7月1日の換地処分時の図面です。

川西通4丁目

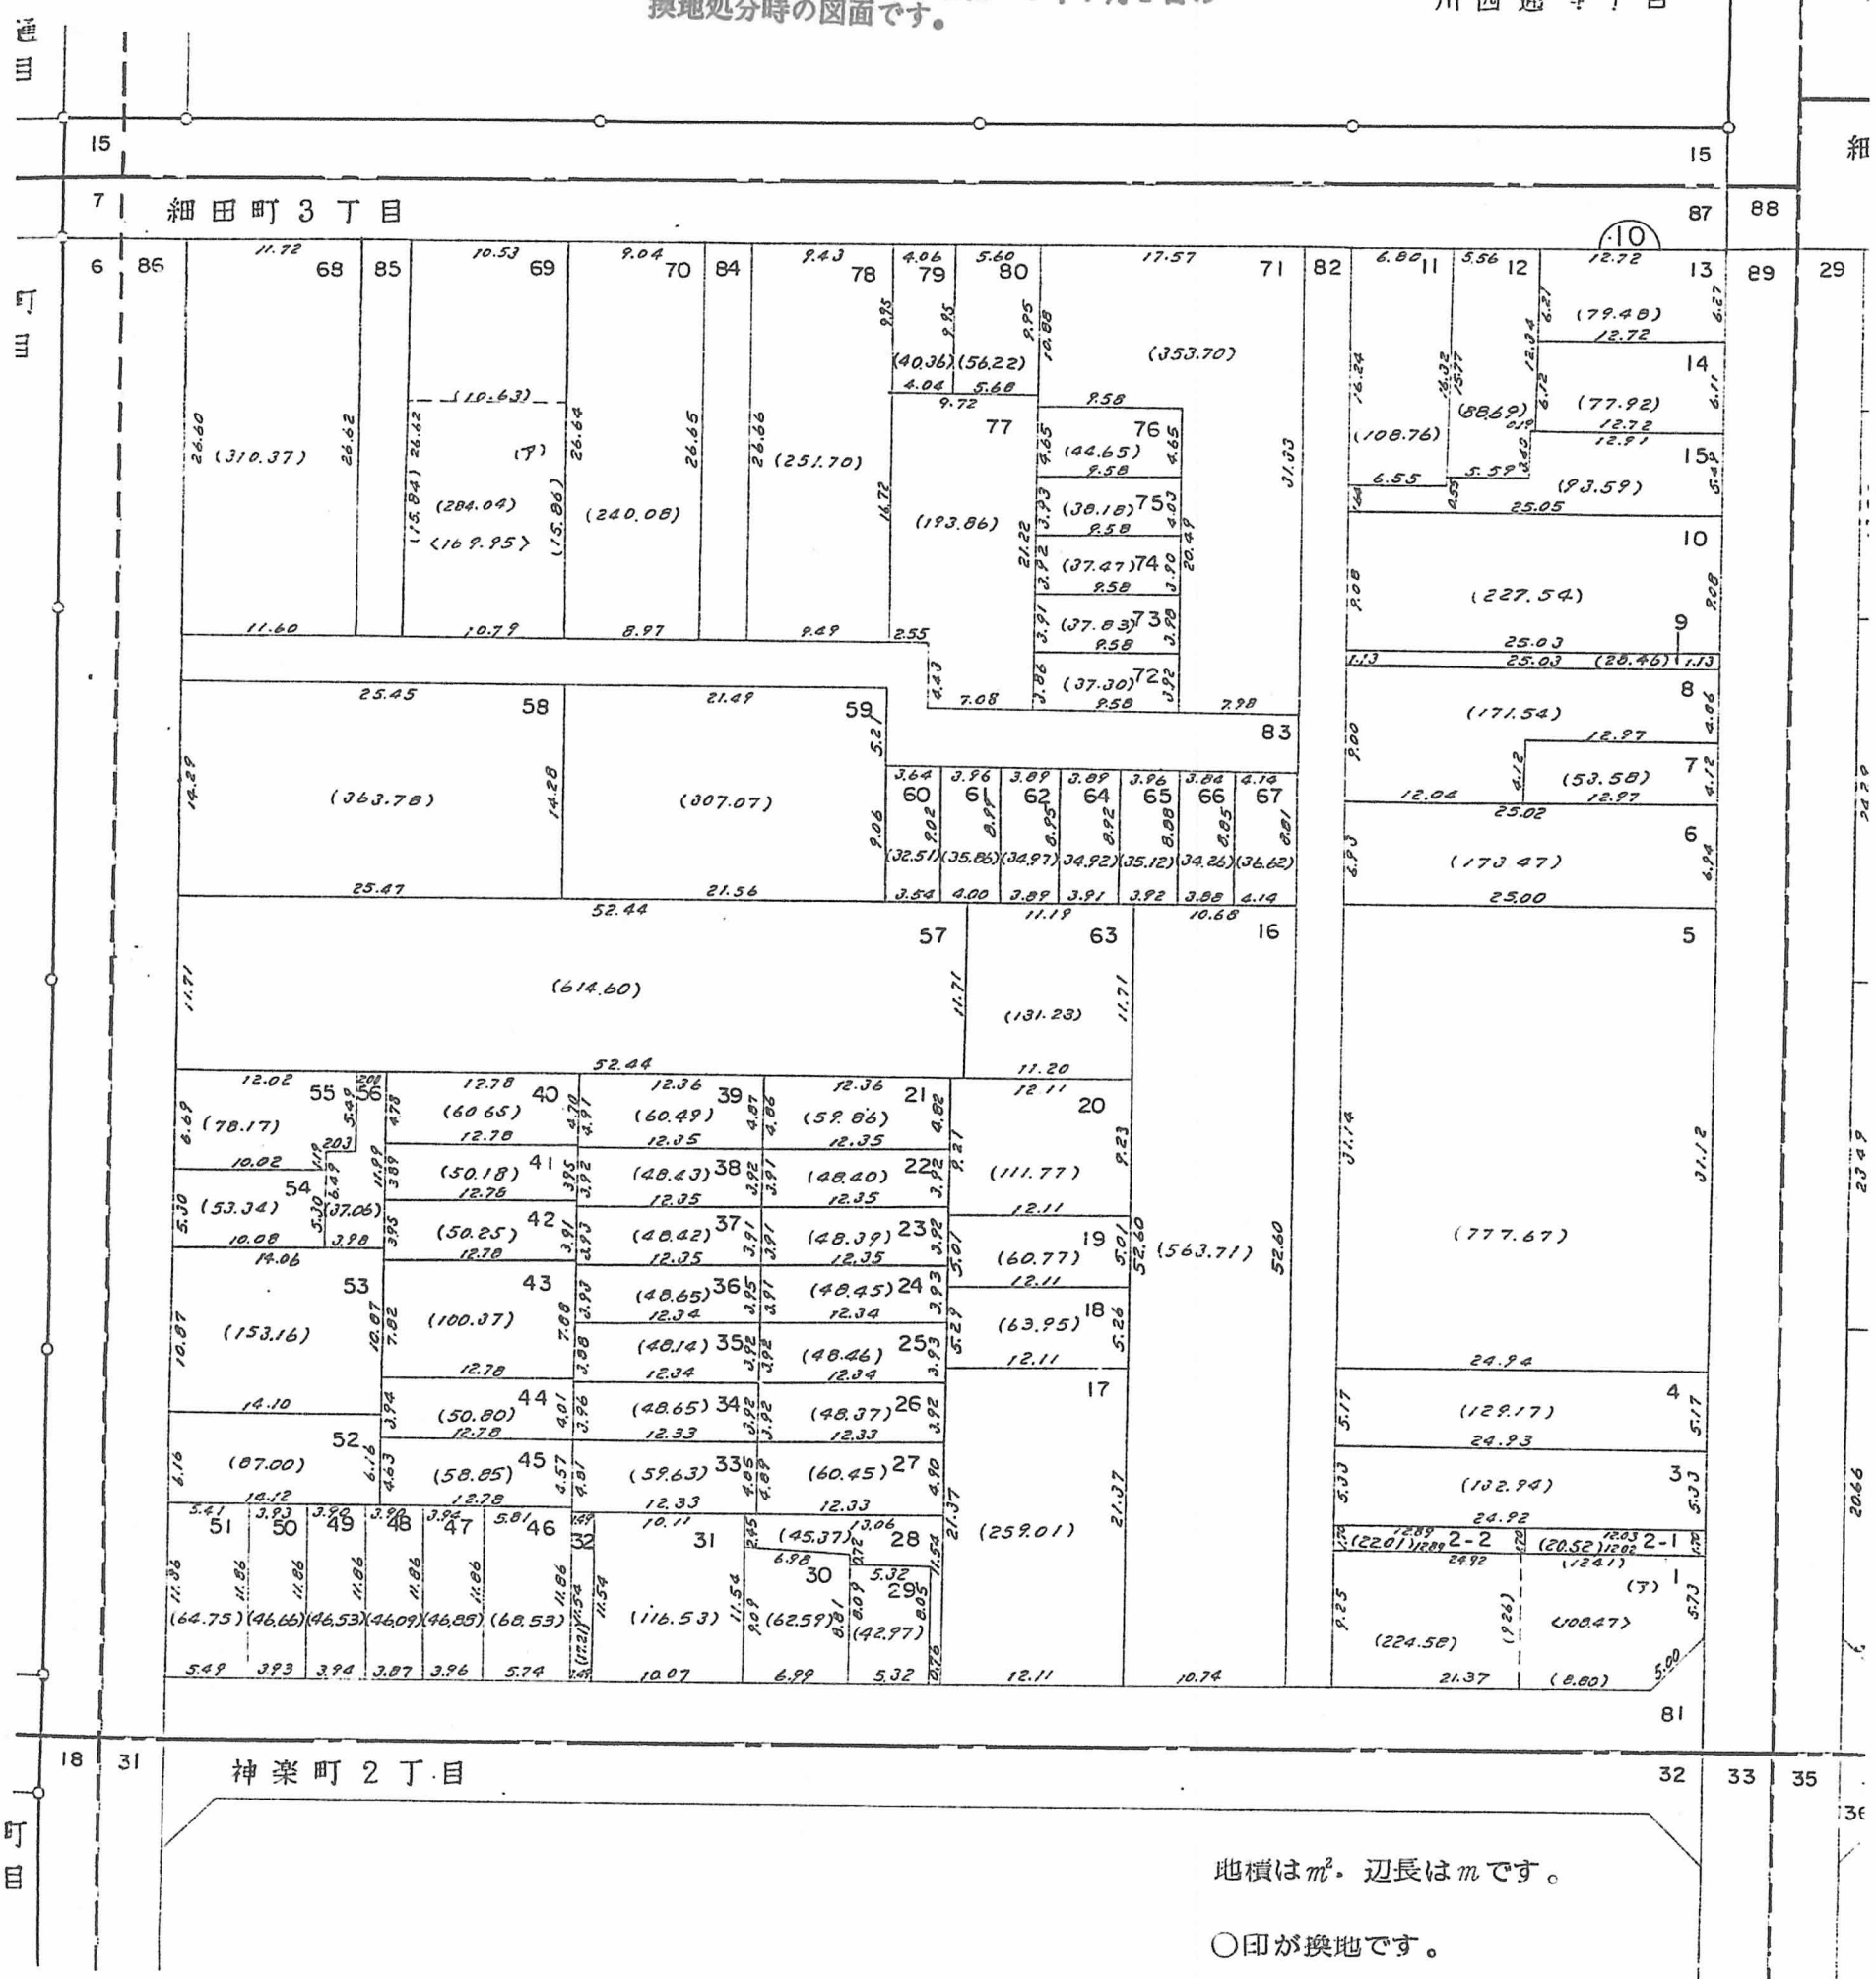

地積はm²。辺長はmです。

○印が換地です。