


閱覽用

# 換地図兼確定図

神戸市長田区神楽町1丁目 縮尺1:500

神楽町1丁目 この換地図兼確定図は昭和56年7月1日の換地処分時の図面です。

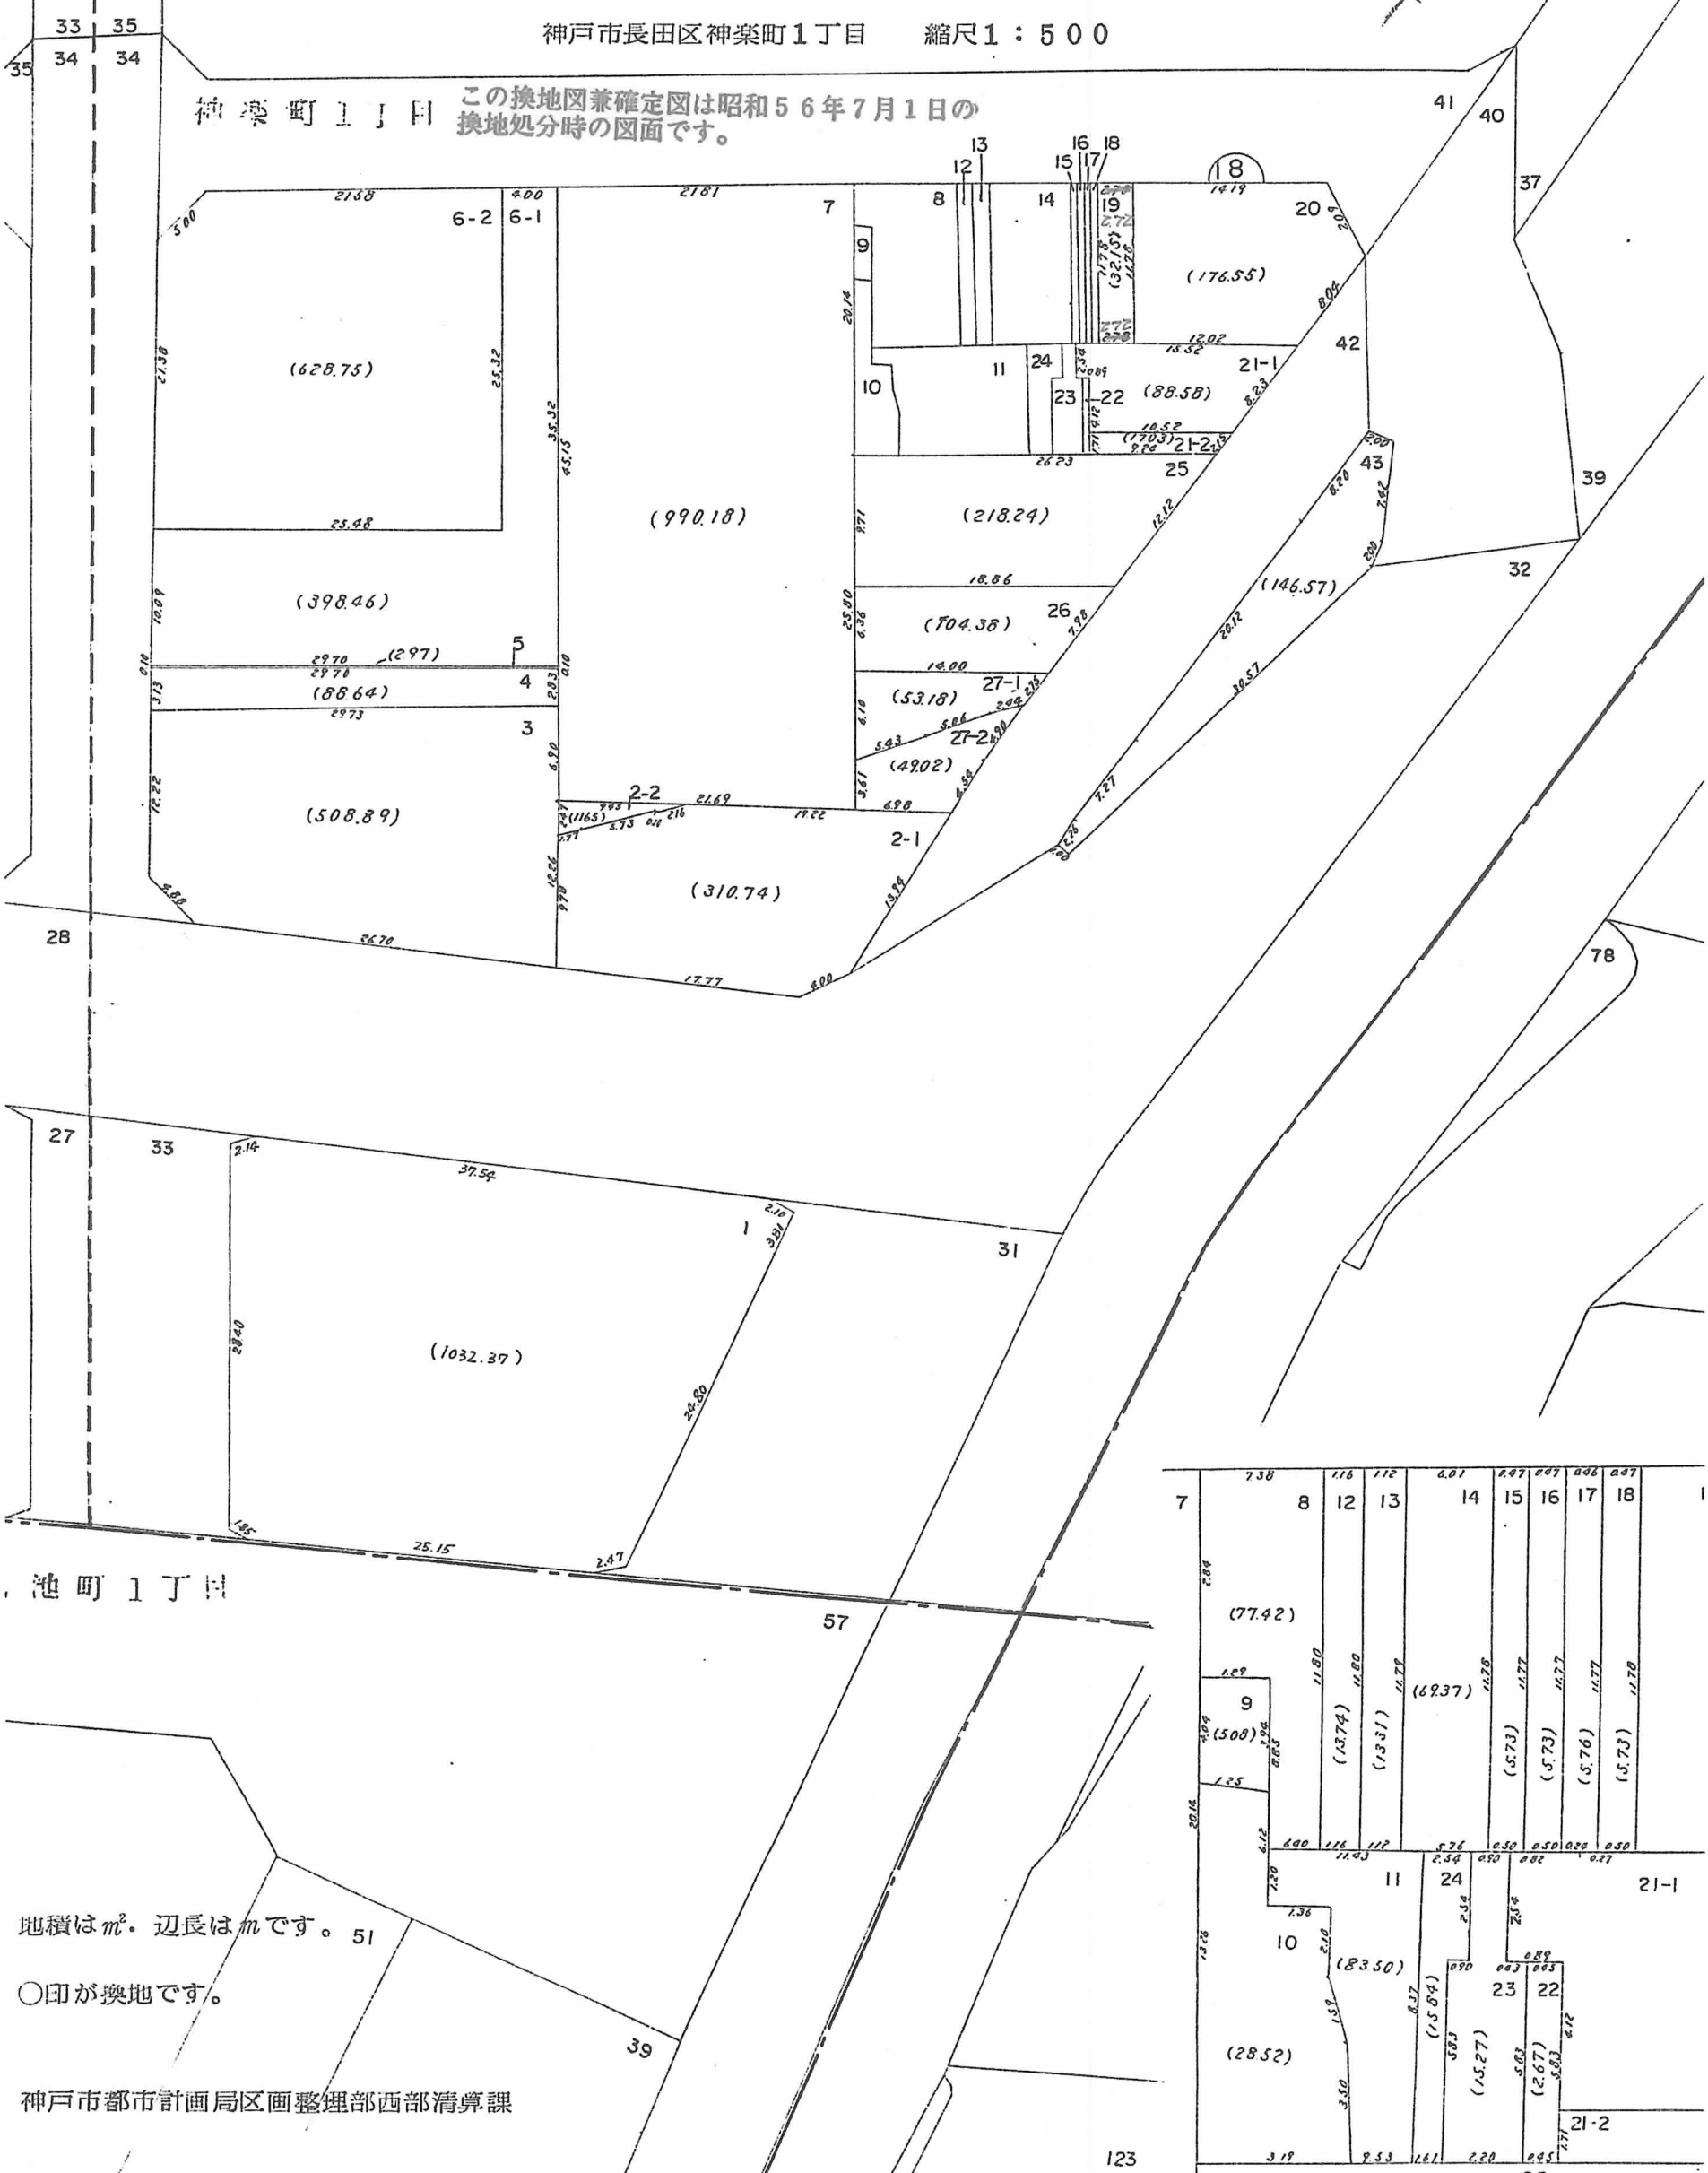

7	8	12	13	14	15	16	17	18	1
738	116	112	601	607	607	606	607		
(77.42)	(5.00)	(13.74)	(13.31)	(6.937)	(5.73)	(5.73)	(5.76)	(5.73)	
9	11	24	23	22	21-1	21-2	25		
(5.00)	(8.350)	(15.04)	(15.27)	(2.67)					

地積は $m^2$ 。辺長は $m$ です。51  
○印が換地です。