


換地図兼確定図

神楽町3丁目



神戸市長田区西尻池町1丁目 縮尺1:500

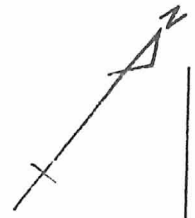

西尻池町1丁目

この換地図兼確定図は昭和56年7月1日の換地処分時の図面です。

閲覧用

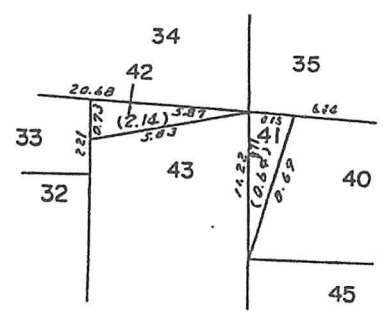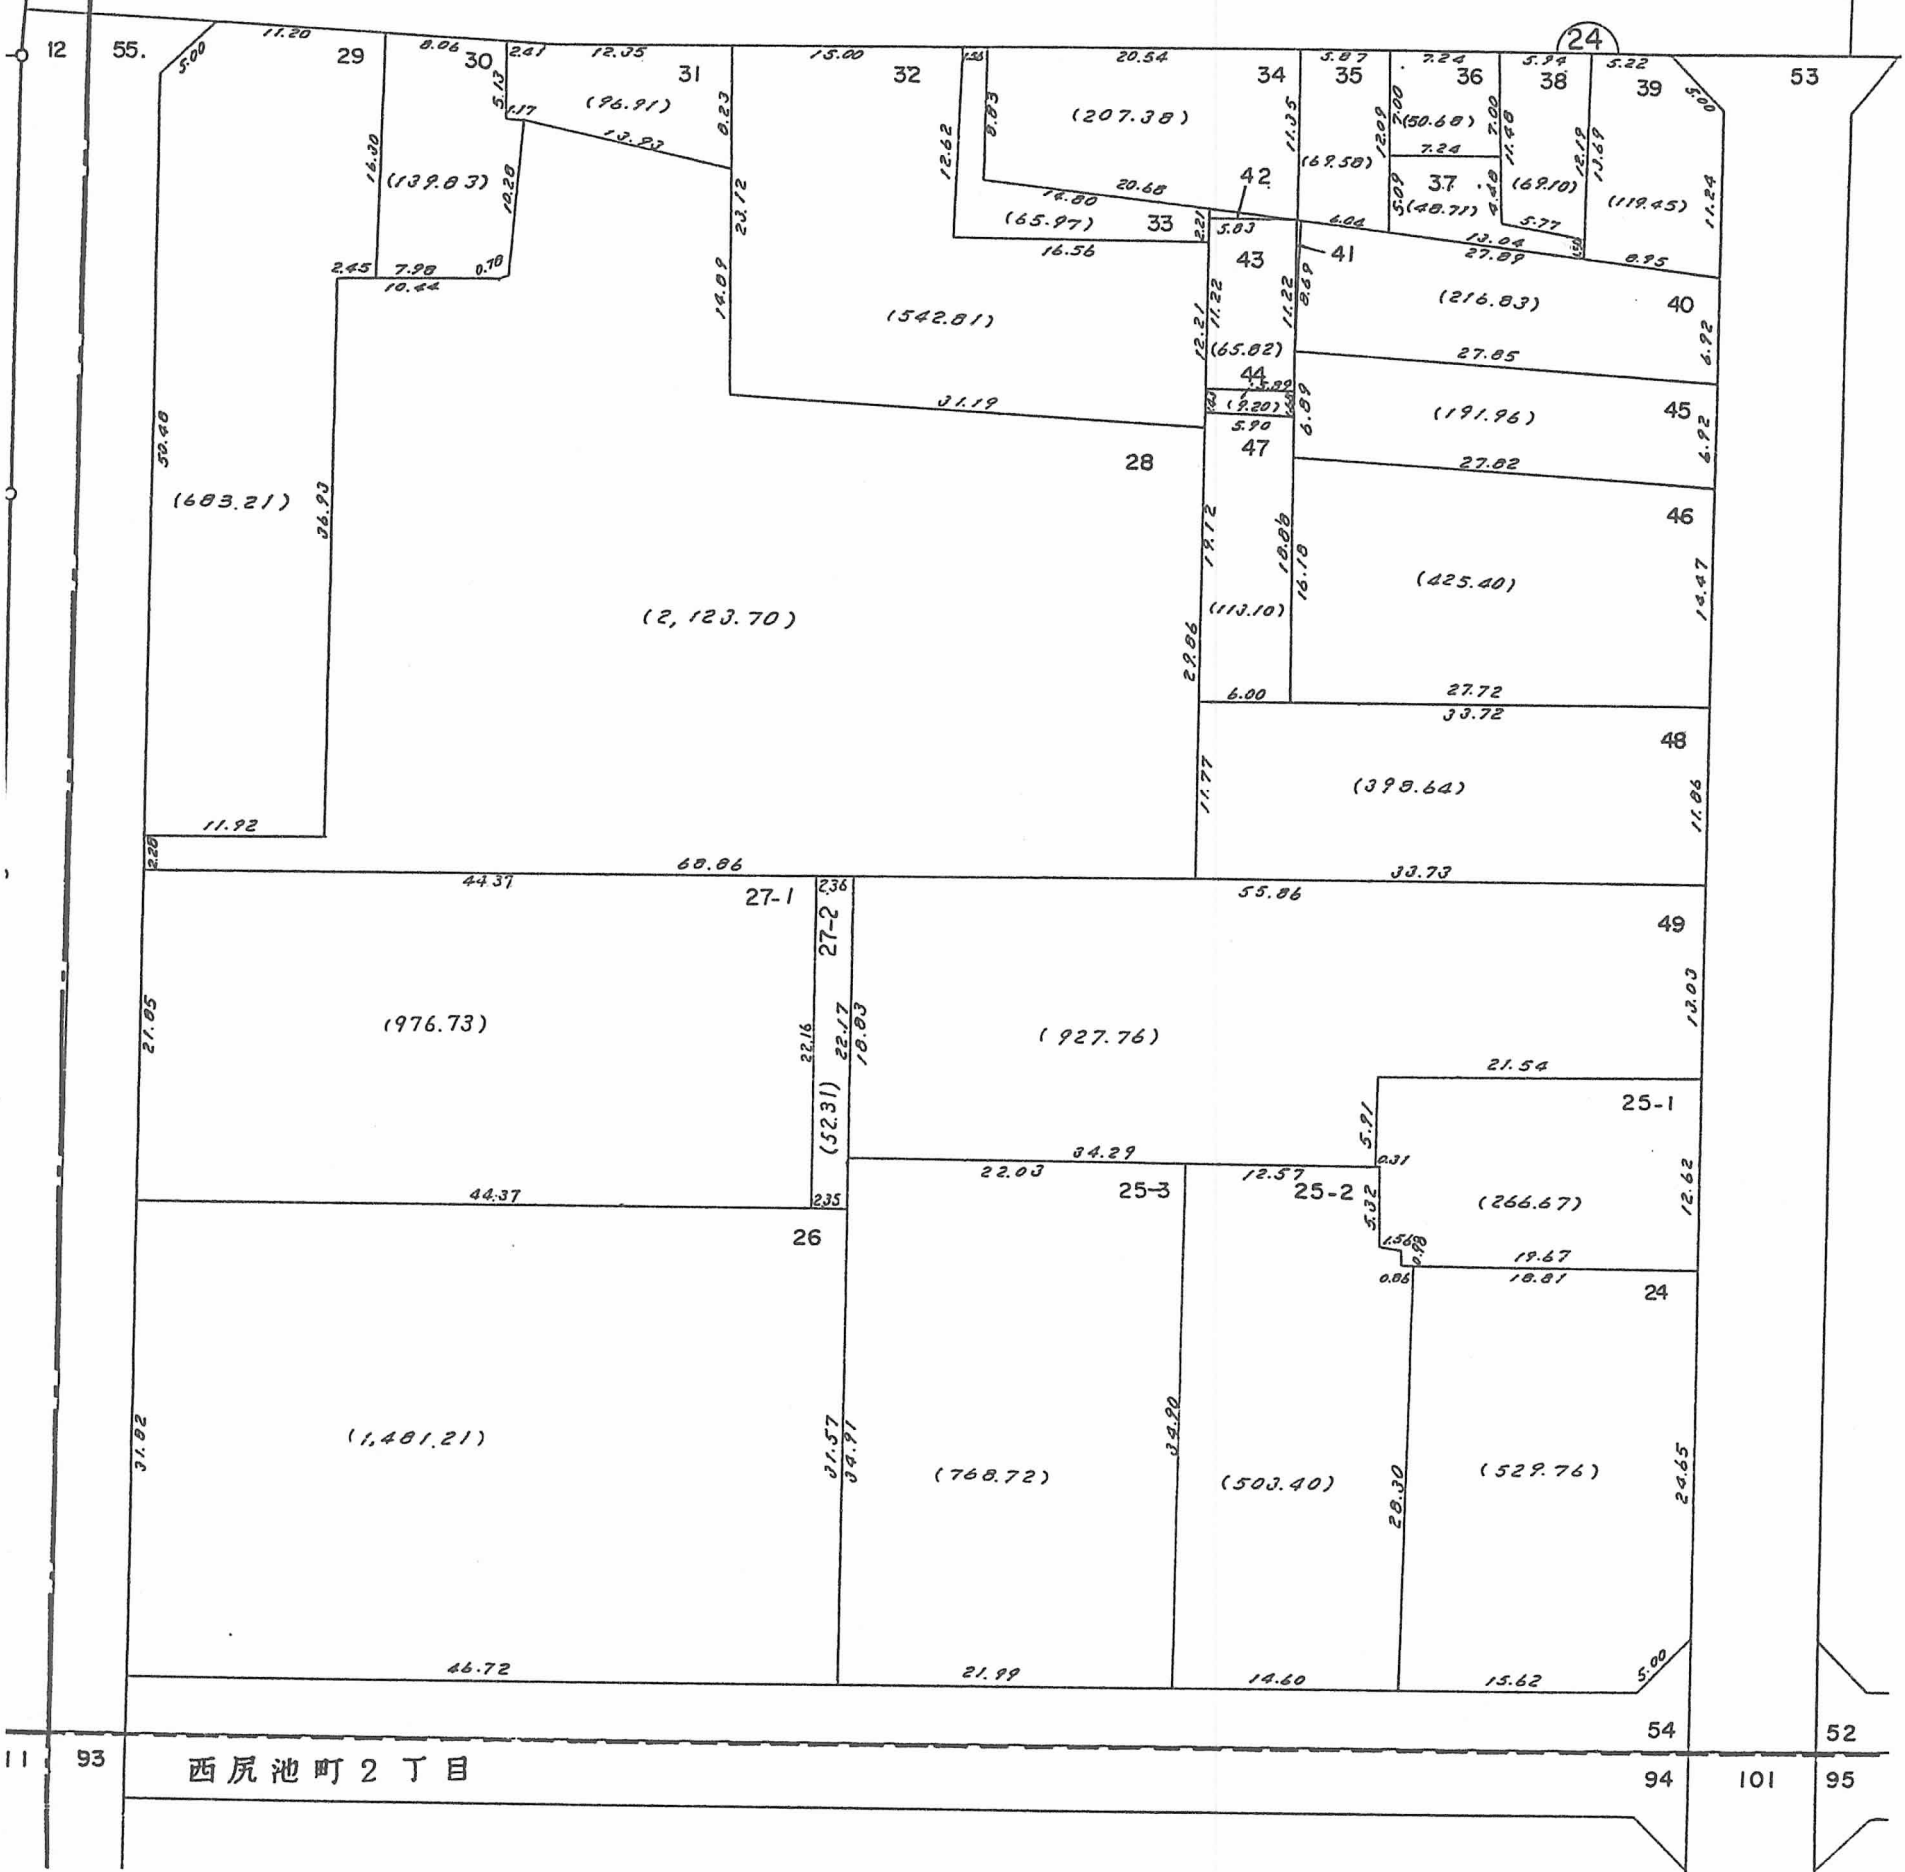

地積は m^2 。辺長は m です。

○印が換地です。