

閱覽用

換地 図 兼 確 定 図

西尻池町1丁目


神戸市長田区西尻池町2丁目

縮尺1:500



この換地 図 兼 確 定 図 は 昭 和 5 6 年 7 月 1 日 の
換 地 処 分 時 の 図 面 だ す。

若松町1丁目
大橋町1丁目
西塚町1丁目

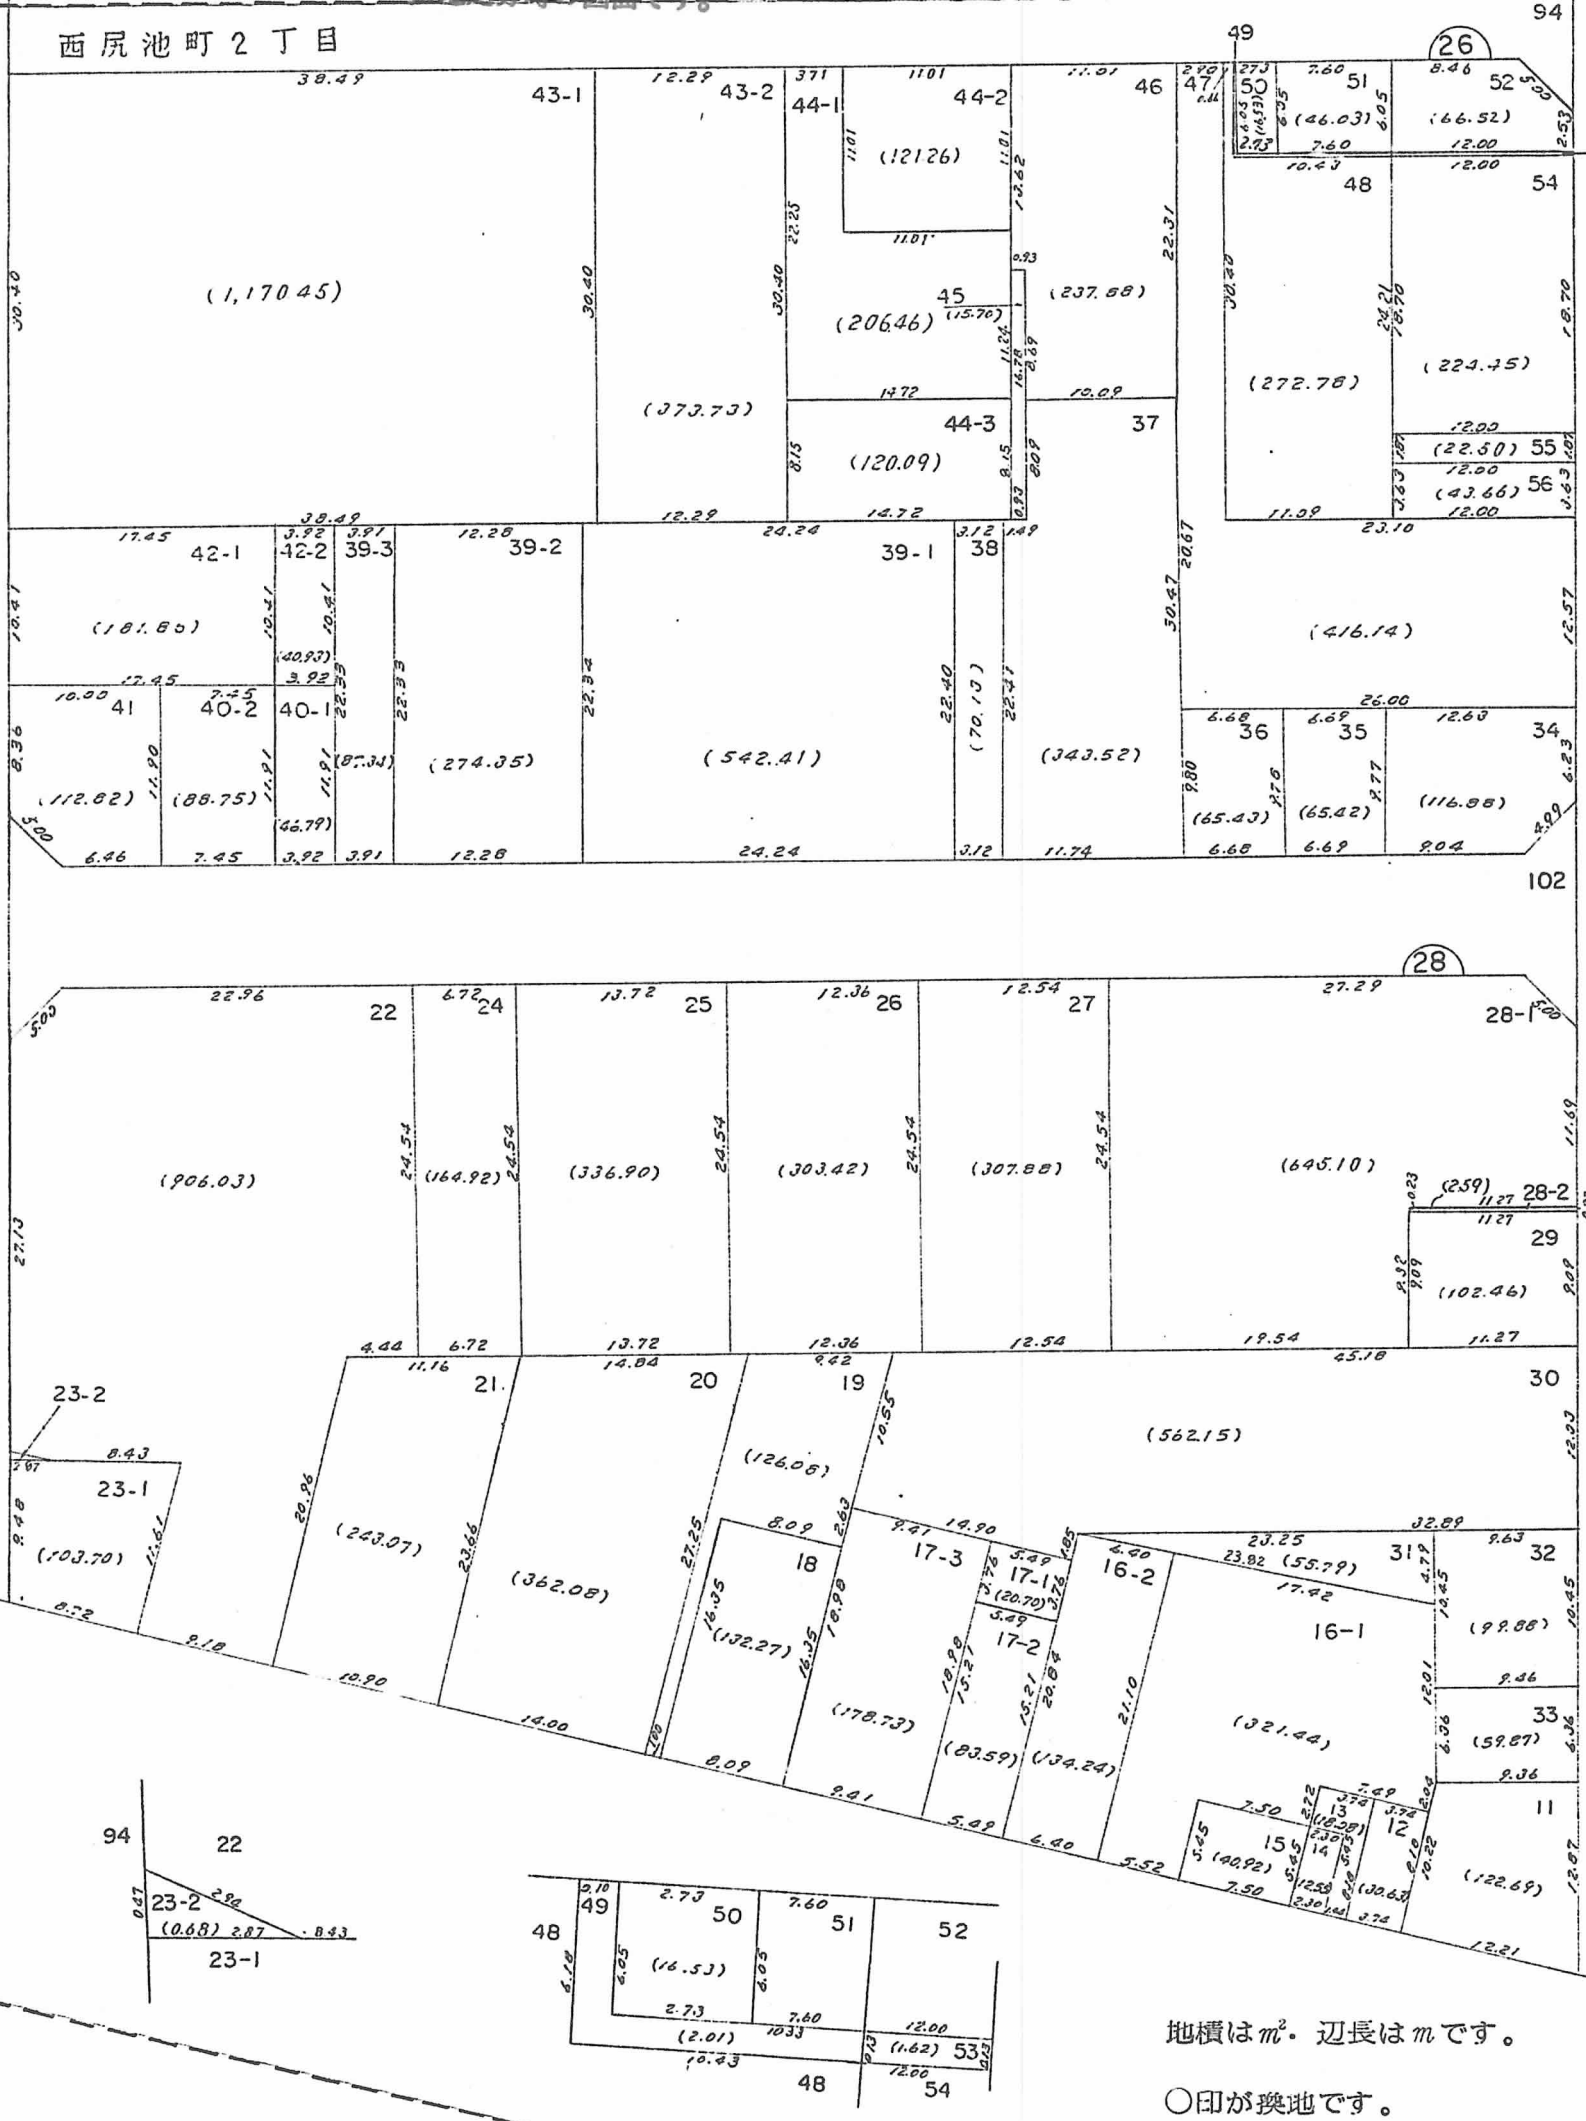

地積は m^2 。辺長は m です。
○印が換地です。

西尻池町3丁目