

西尻池町2丁目

閲覧用




換地図兼確定図

神戸市長田区西尻池町3丁目 縮尺1:500

この換地図兼確定図は昭和56年7月1日の換地処分時の図面です。



西尻池町3丁目

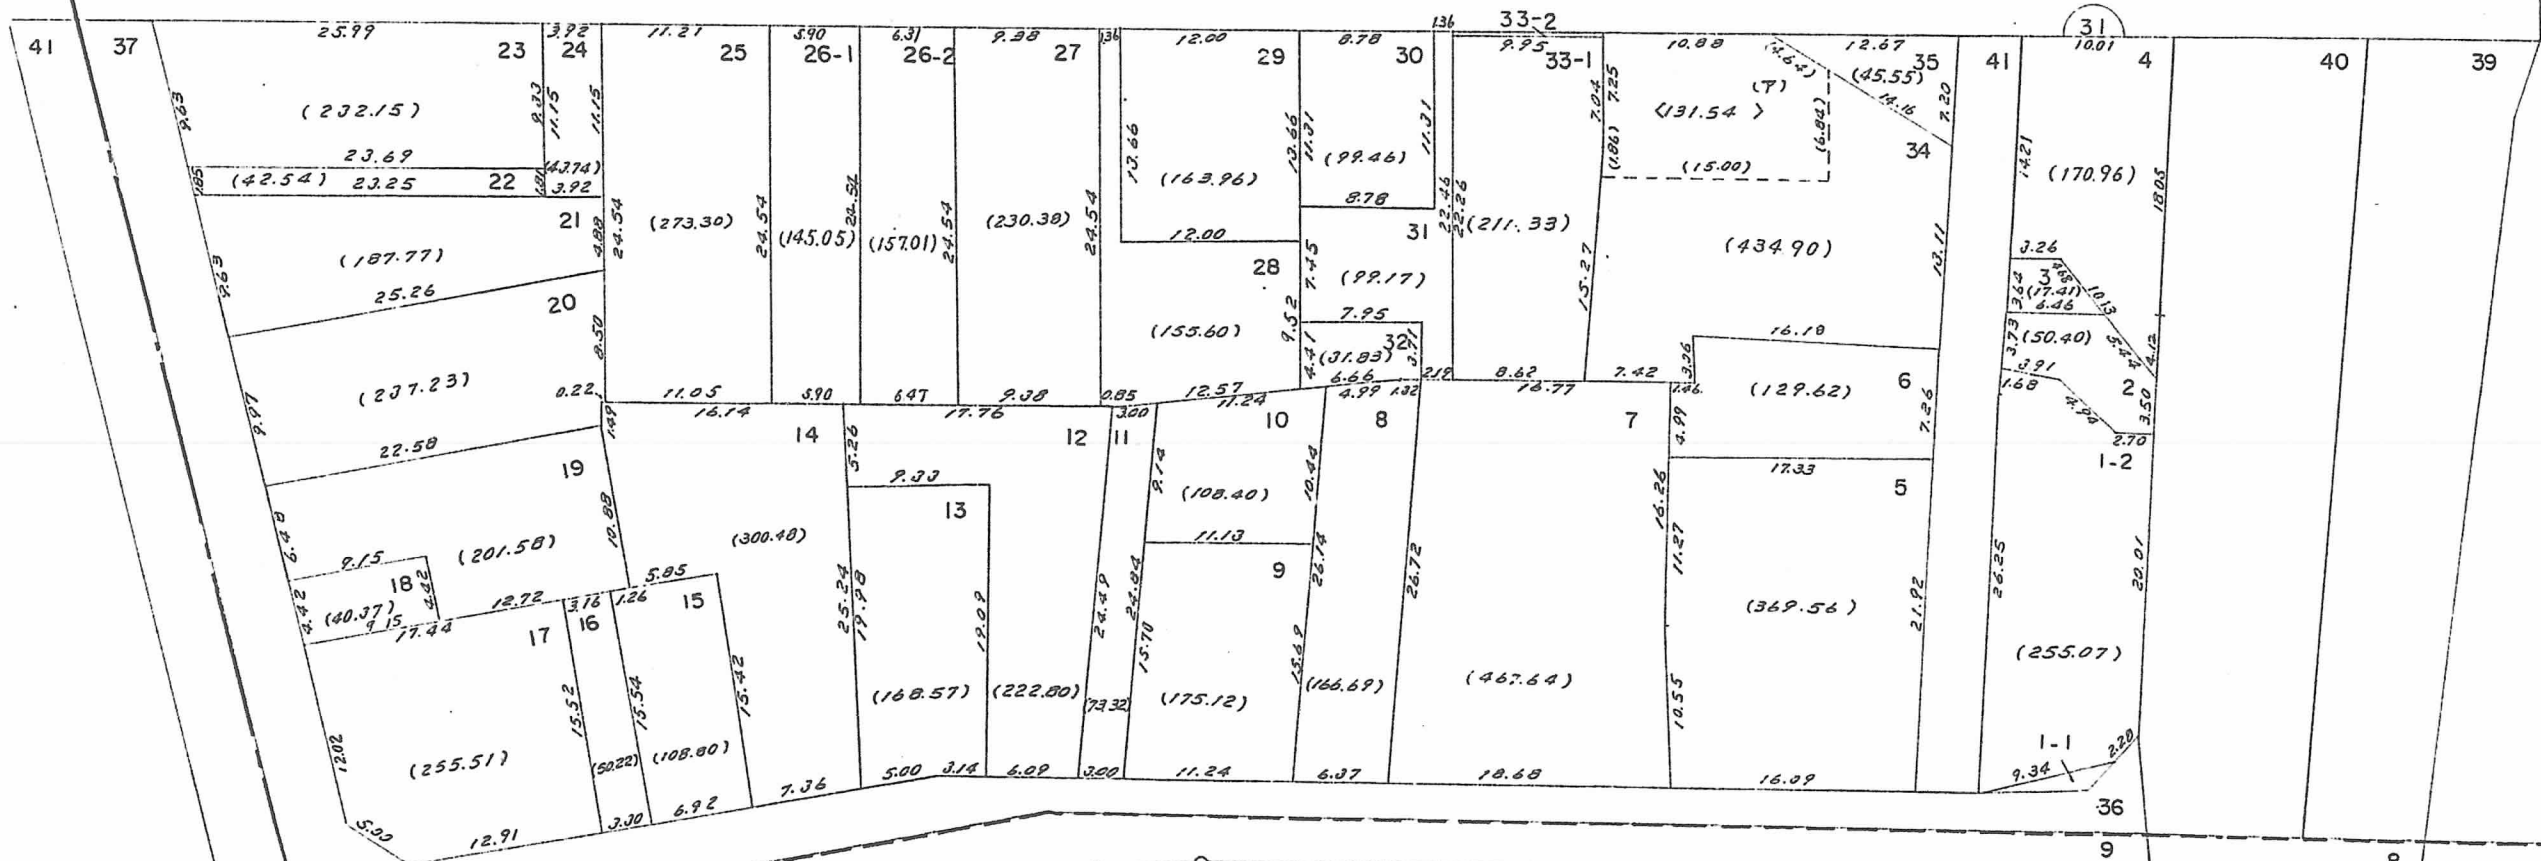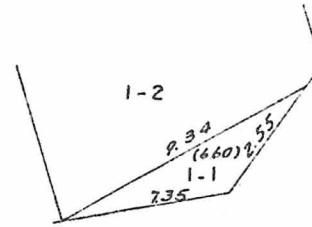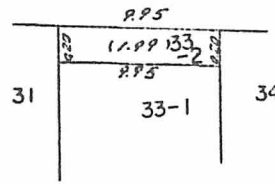

西尻池町4丁目

保町1丁目

地積は㎡。辺長はmです。

○印が換地です。