

換地図兼確定図



閱覧用

神戸市長田区大道通3丁目

神戸市長田区大道通4丁目

縮尺1:500

御船通4丁目 この換地図兼確定図は昭和56年7月1日の換地処分時の図面です。

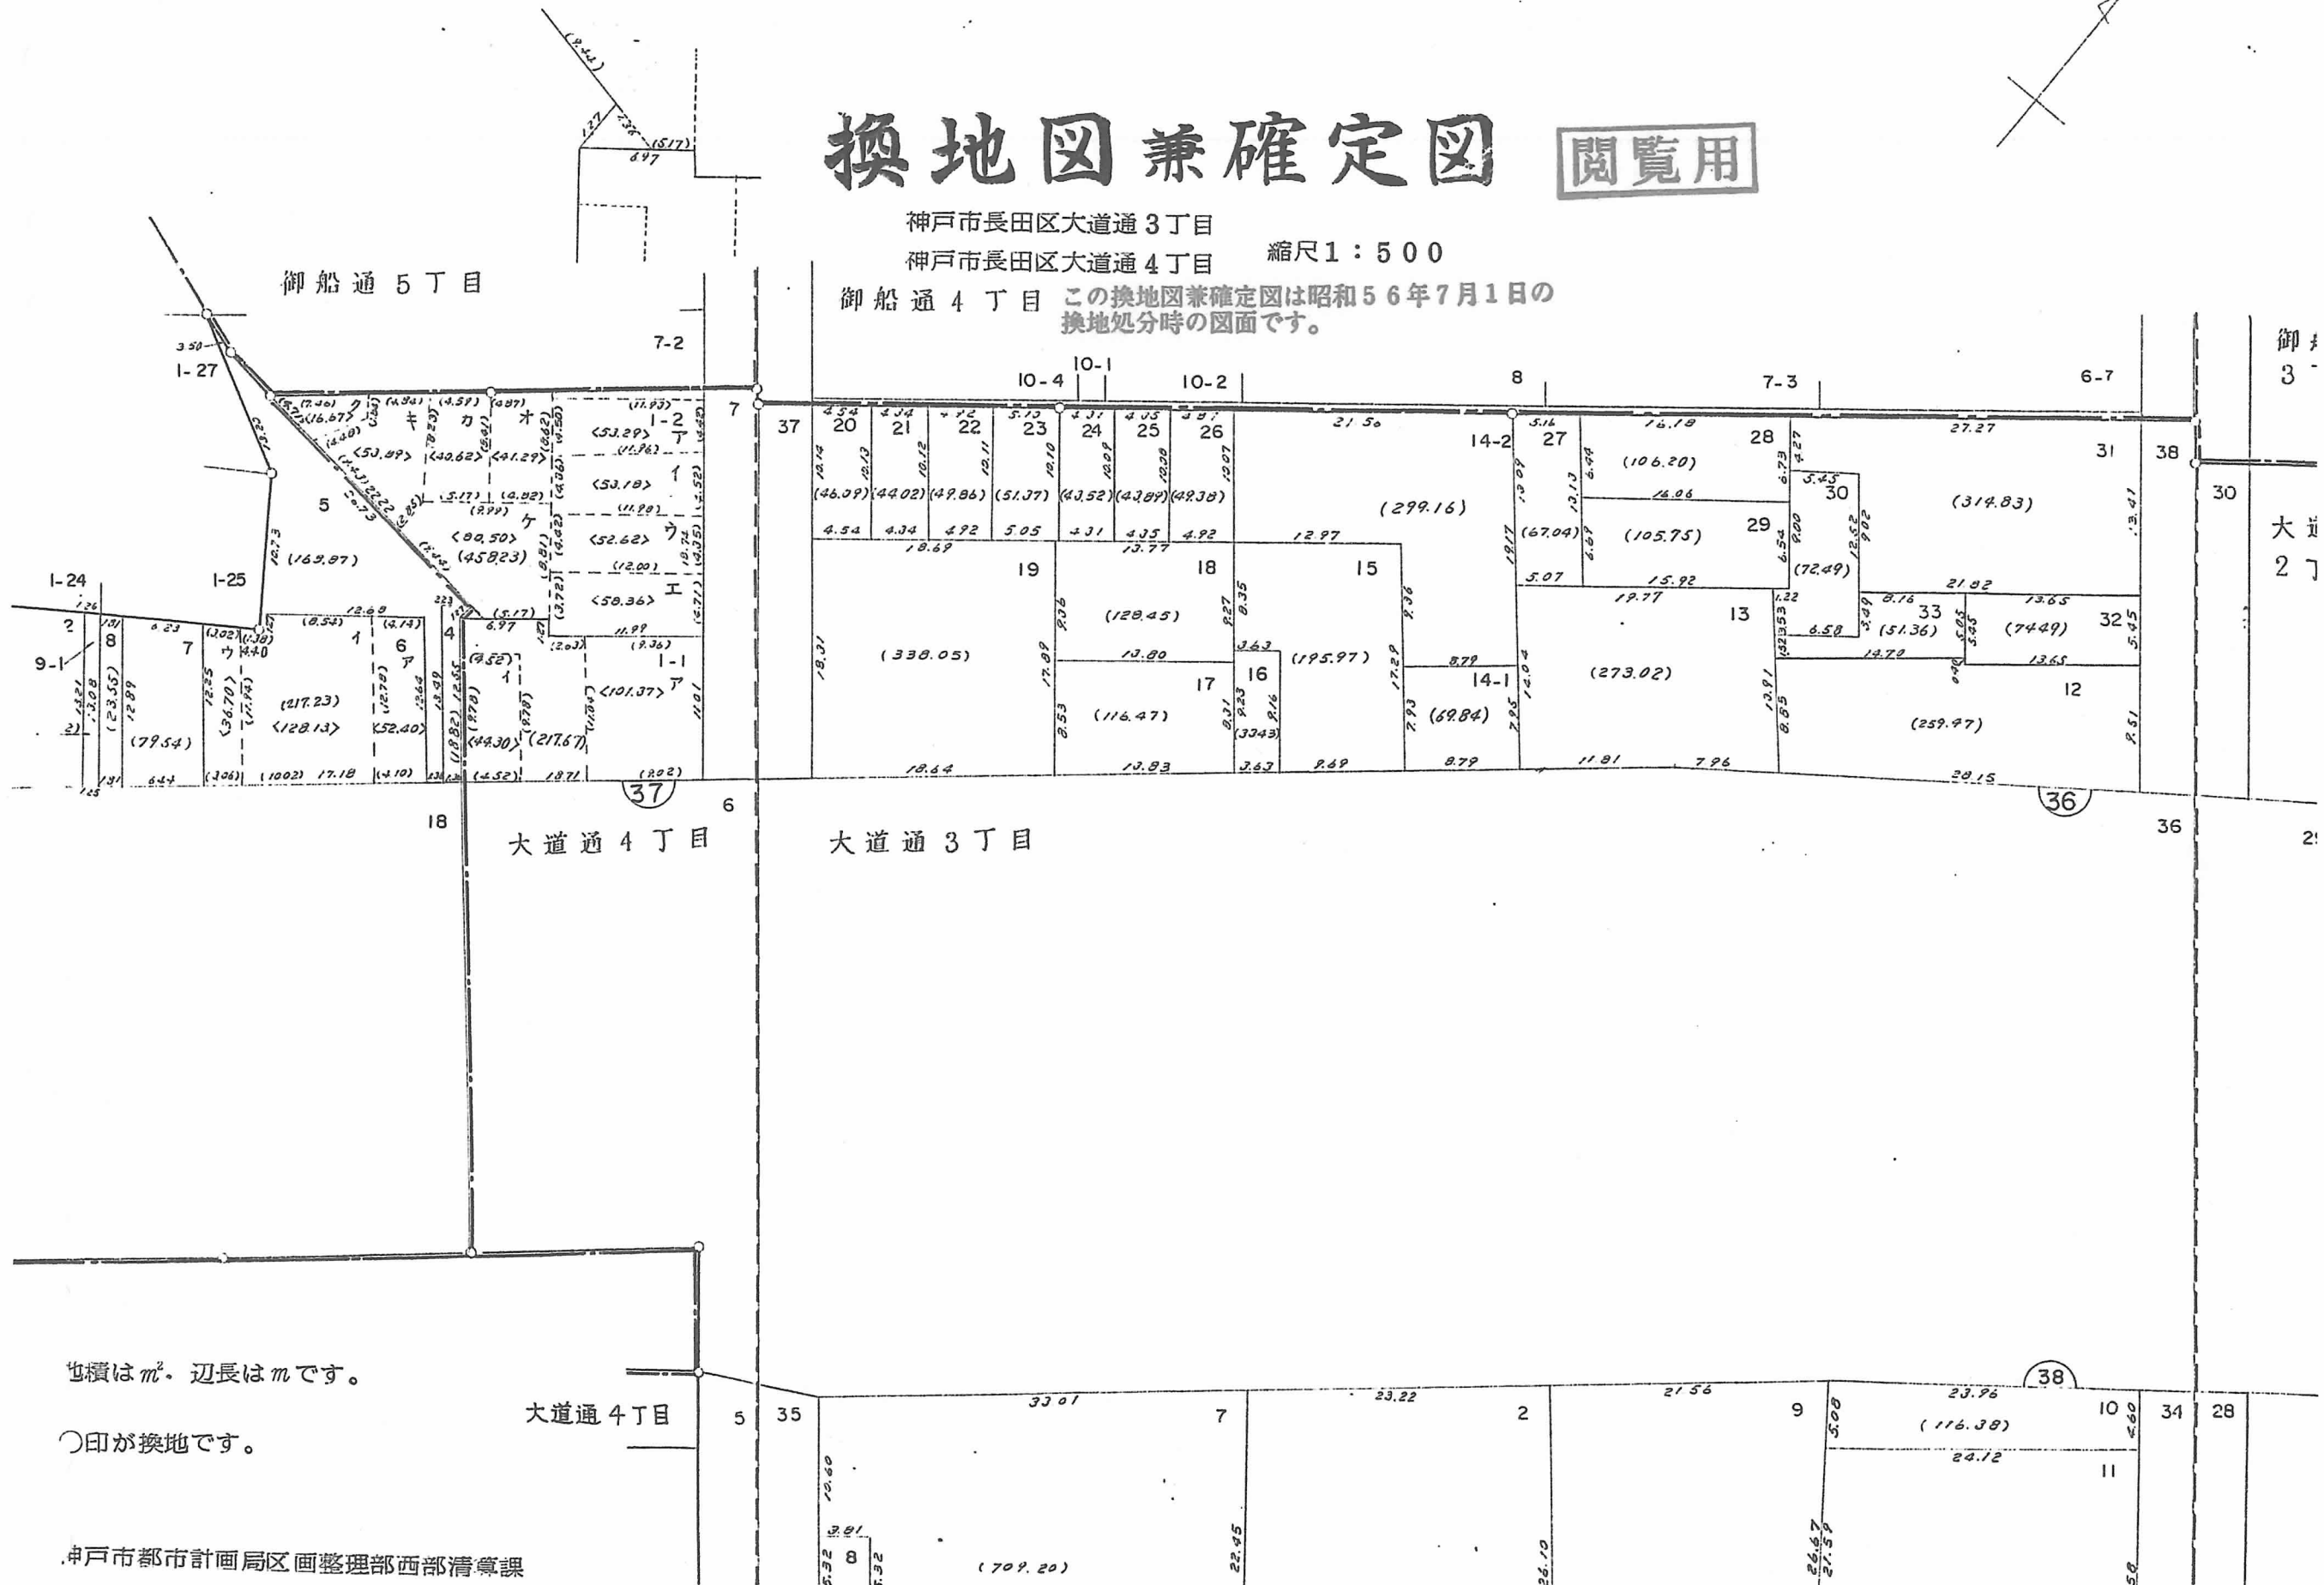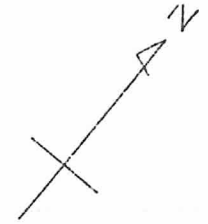

地積は m^2 、辺長は m です。

○印が換地です。