
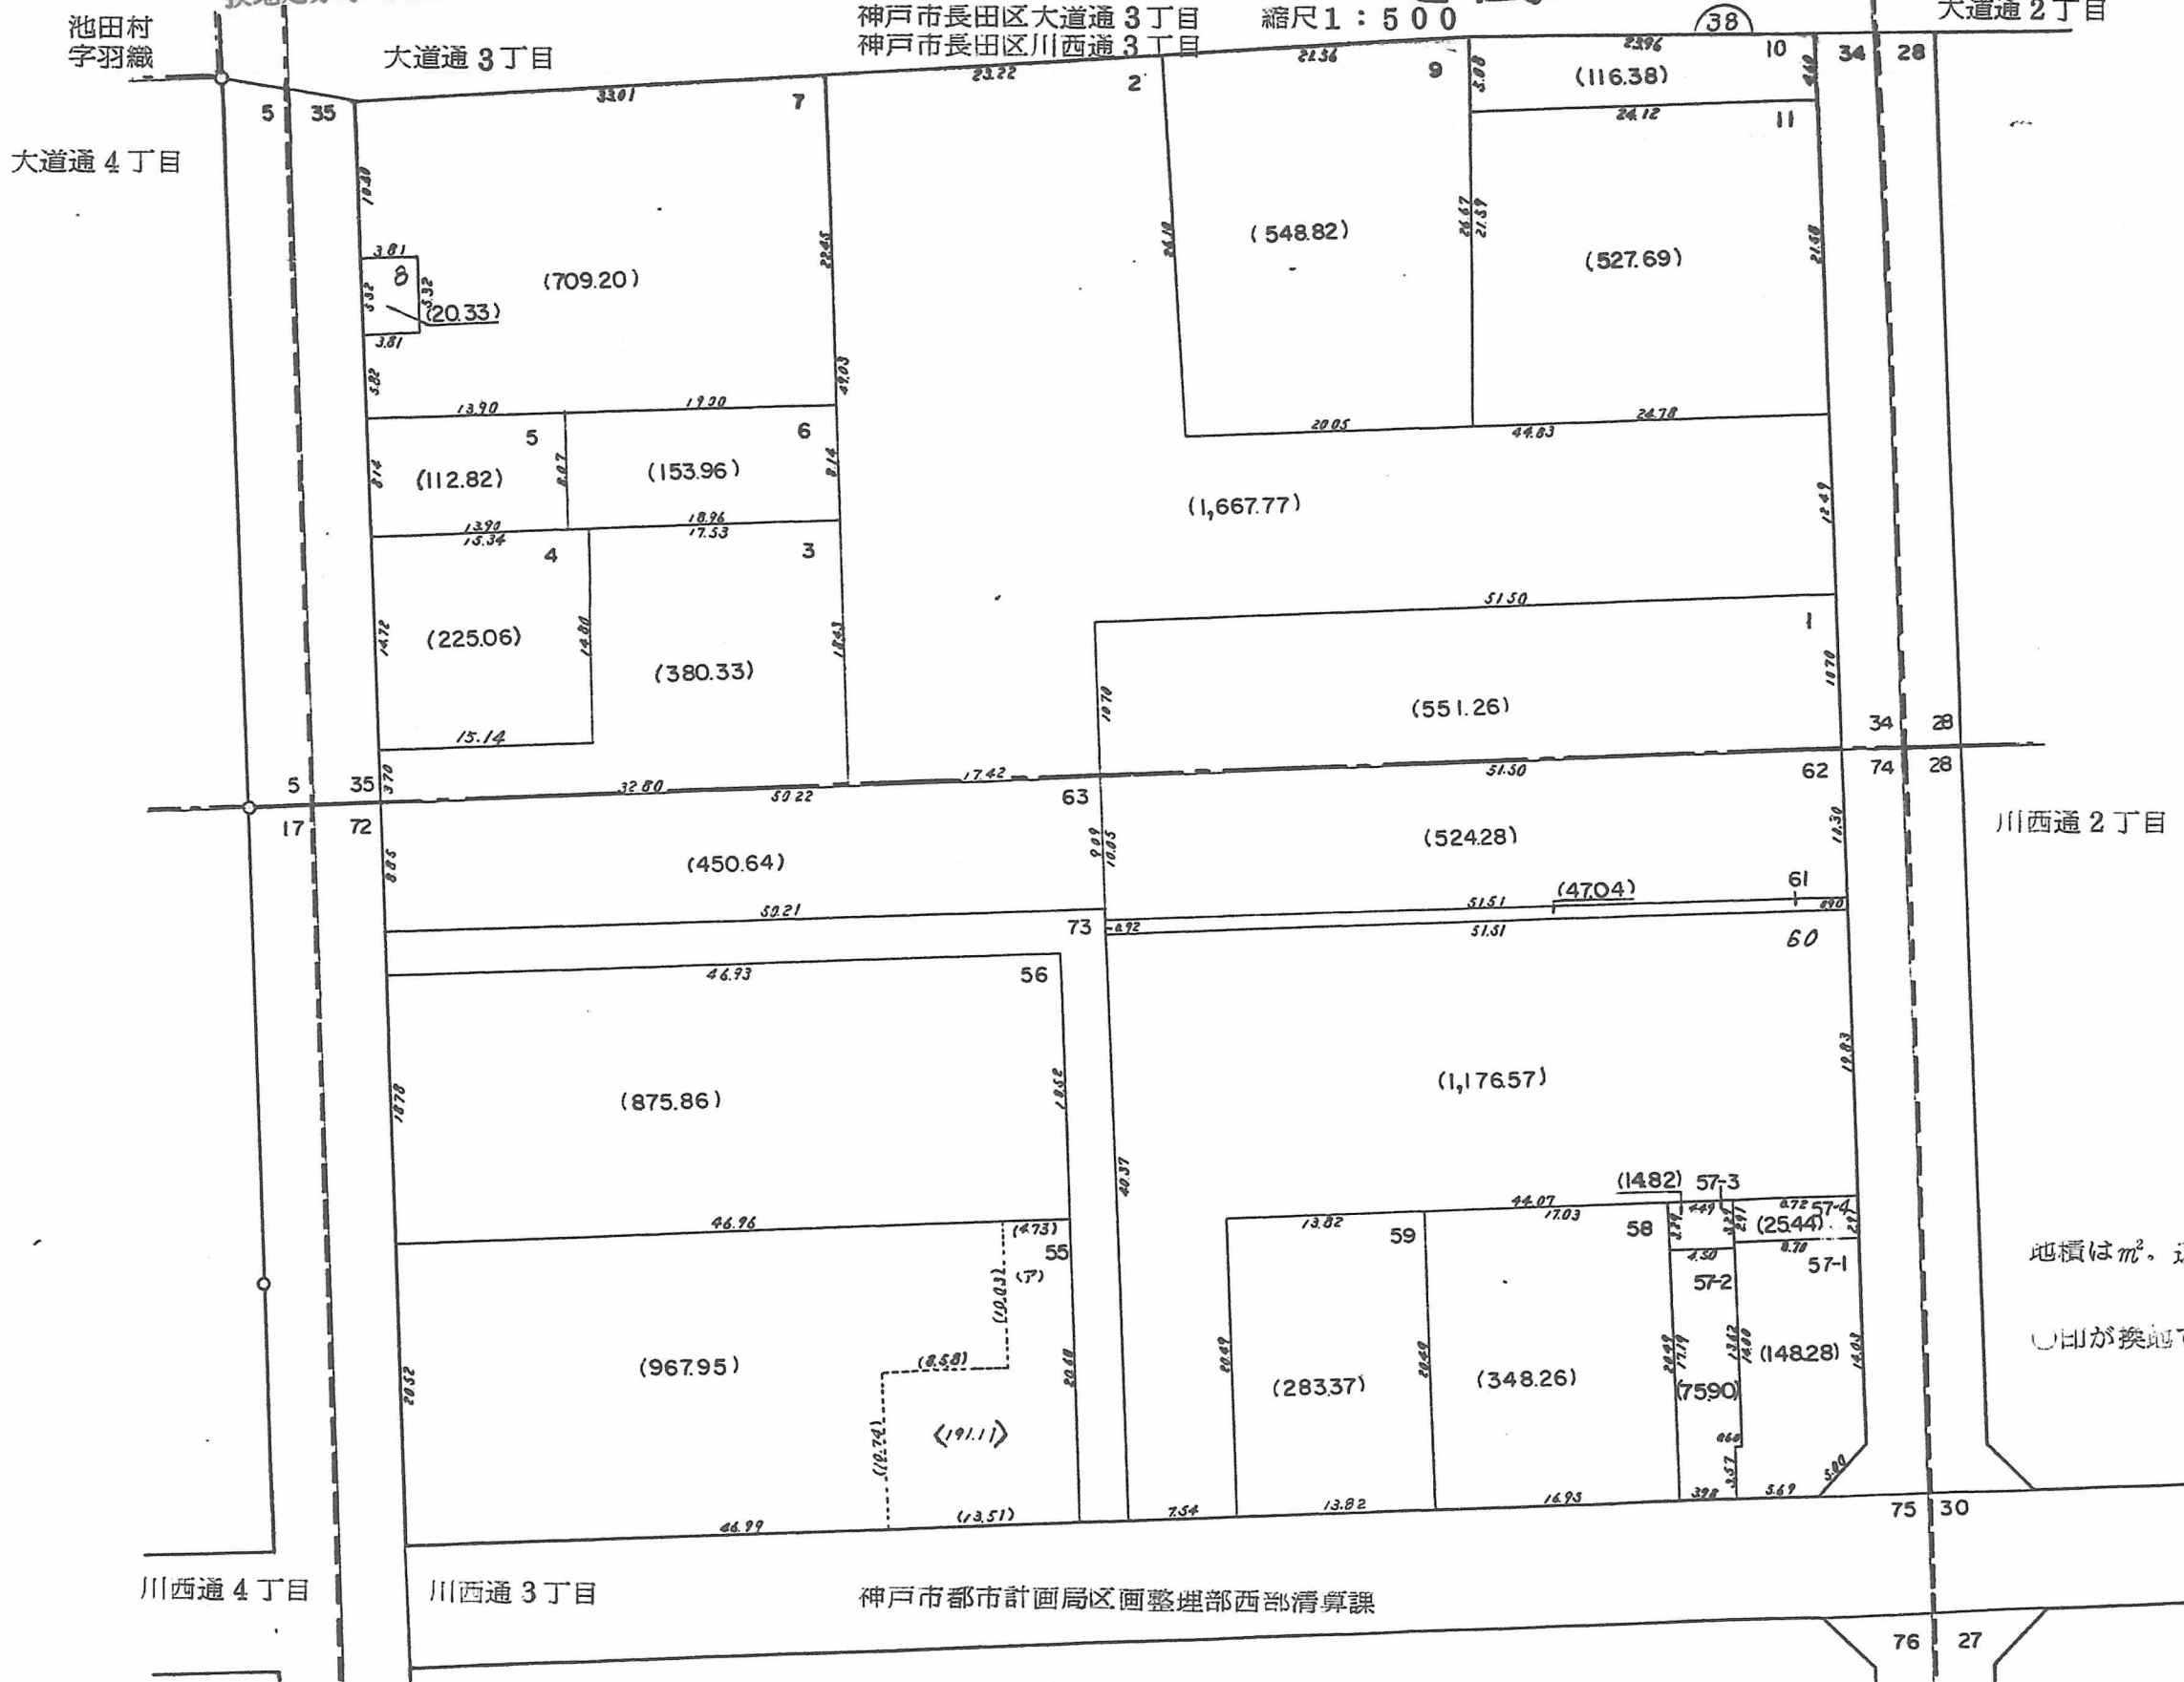


この換地図兼確定図は昭和56年7月1日の換地処分時の図面です。

# 換地図兼確定図 閲覧用

神戸市長田区大道通3丁目 縮尺1:500  
神戸市長田区川西通3丁目

大道通2丁目

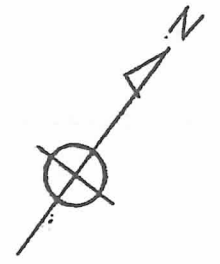

地積は $m^2$ 、辺長は $m$ です。  
○印が換地です。